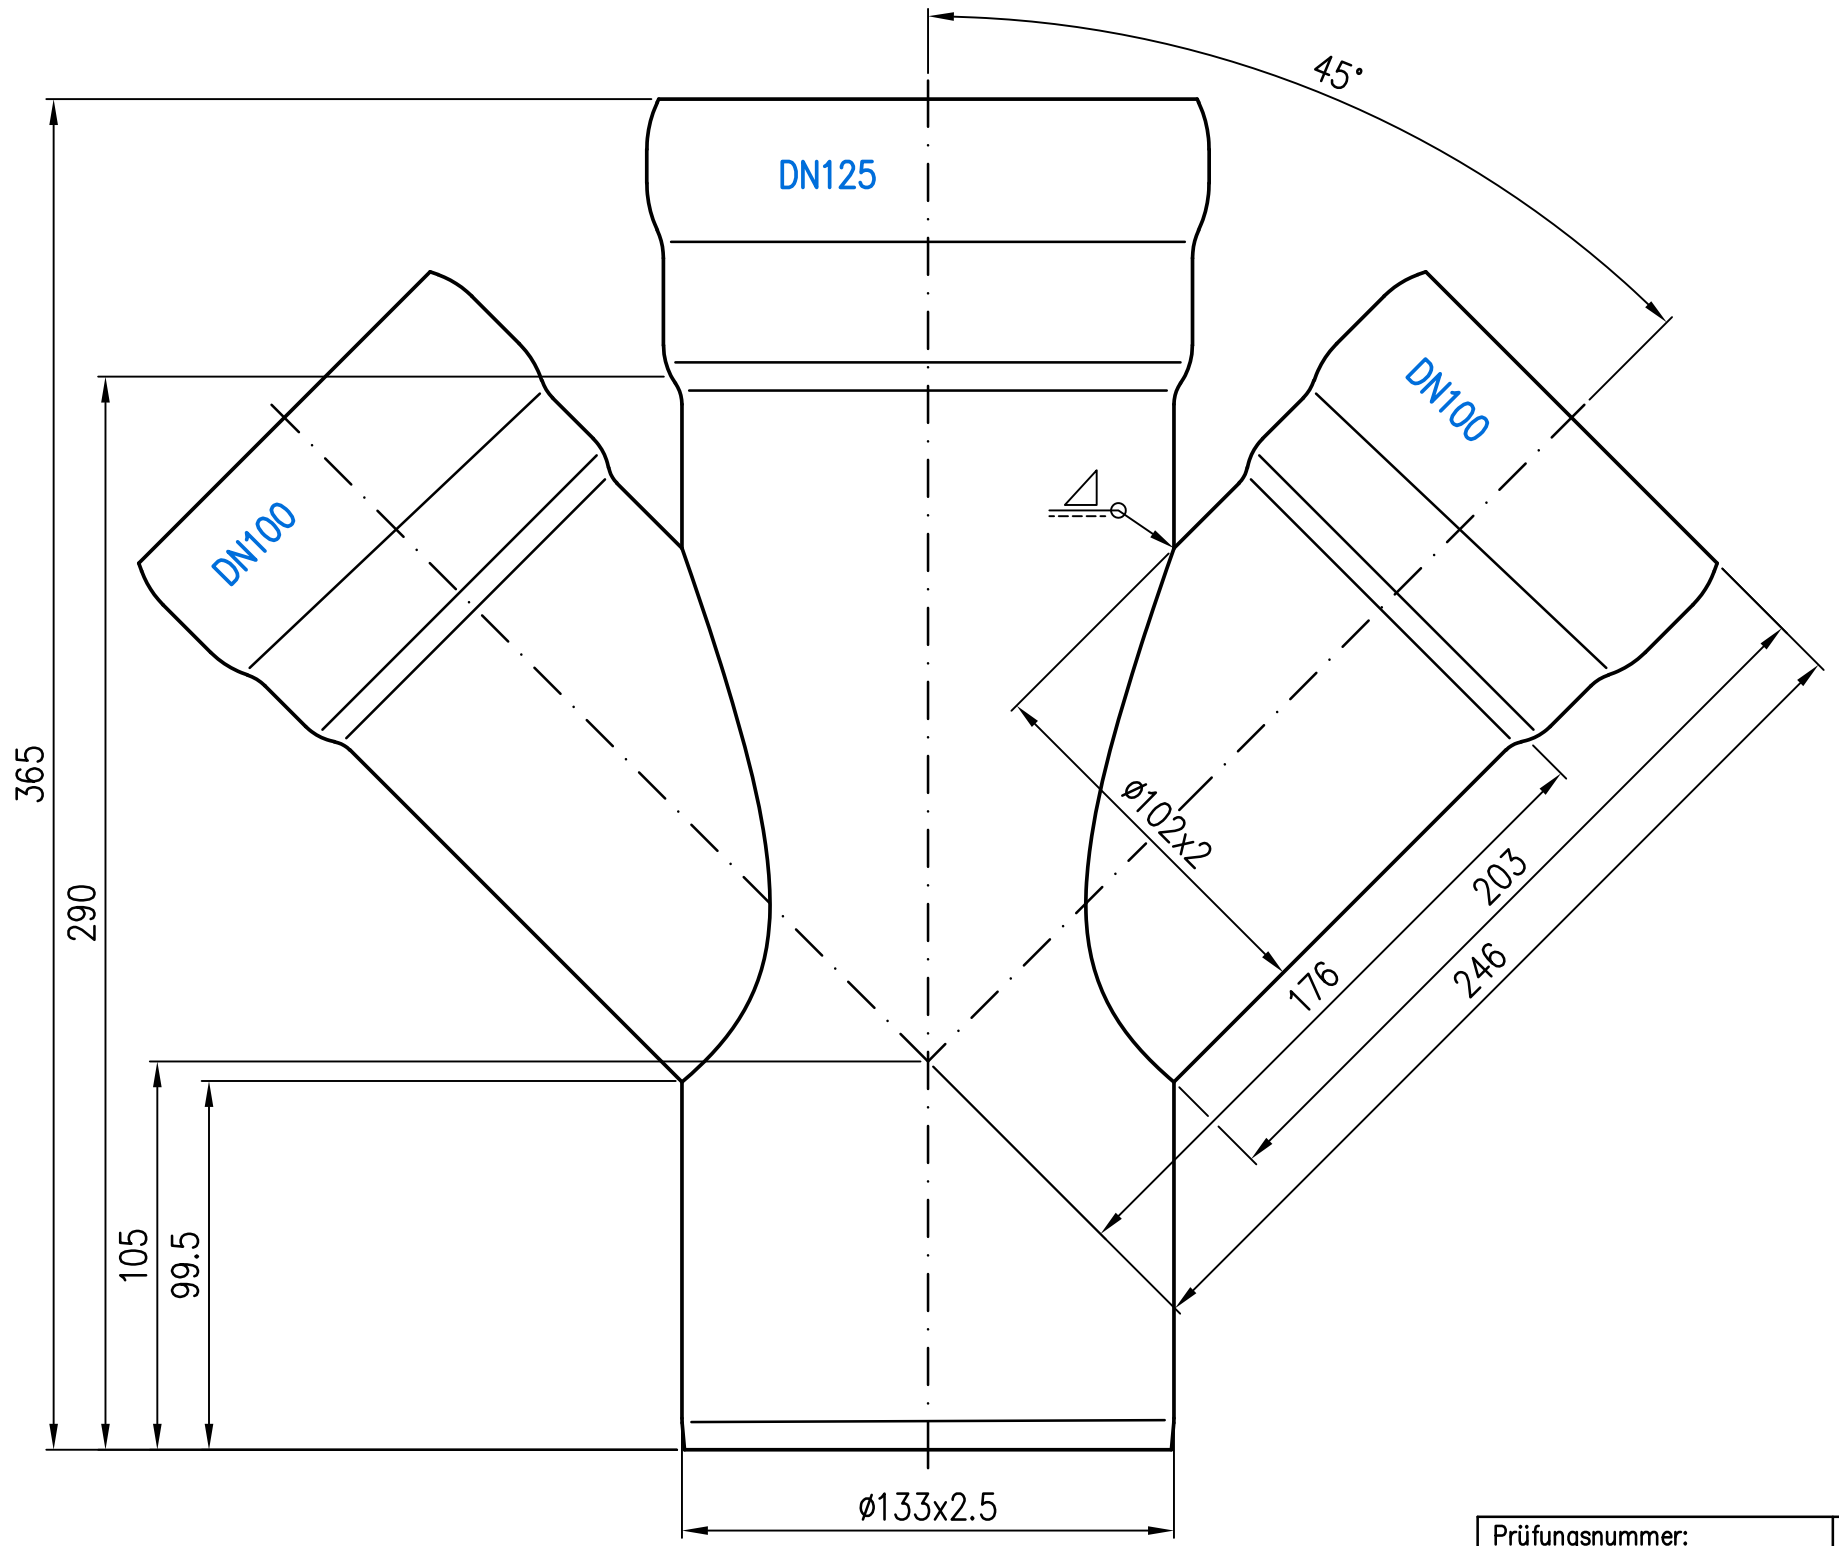

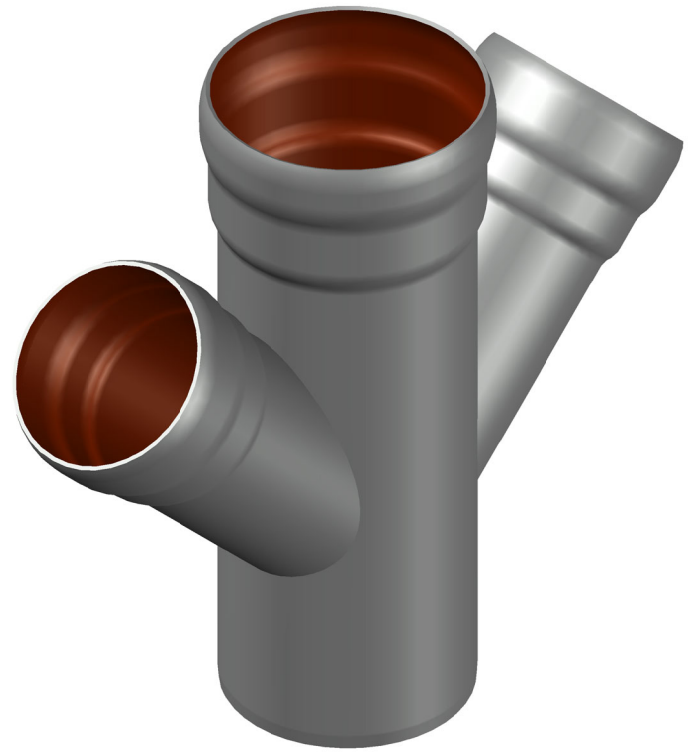

Rohrende leicht eingezogen

Prüfungsnummer:				Werkstoff: E195 EN10305 feuerverzinkt und innen beschichtet				
				Maßstab 1:2		Zul.Abw. DIN EN1123-2	Benennung Red.Doppelabzweig 45°	Zeichnungs Nr. 00280EDDX
				2020	Tag	Name	DN125/100/100	Ersatz für:
				Gez.	12.11.	Koeh		
				Gepr.	16.12.	He	EDV-Art.Nr. 00280.EDDX	ersetzt durch:
				Norm.	21.12.	Schm	00280.EDDX.DWG	
Index	Änderung	Tag	Name	LORO®			Bauvorhaben	

Diese Zeichnung ist urheberrechtlich geschützt und bleibt unser Eigentum. Sie darf weder ganz noch teilweise verfielfältigt und nicht an Dritte weitergegeben werden.