SCHNITT A–A

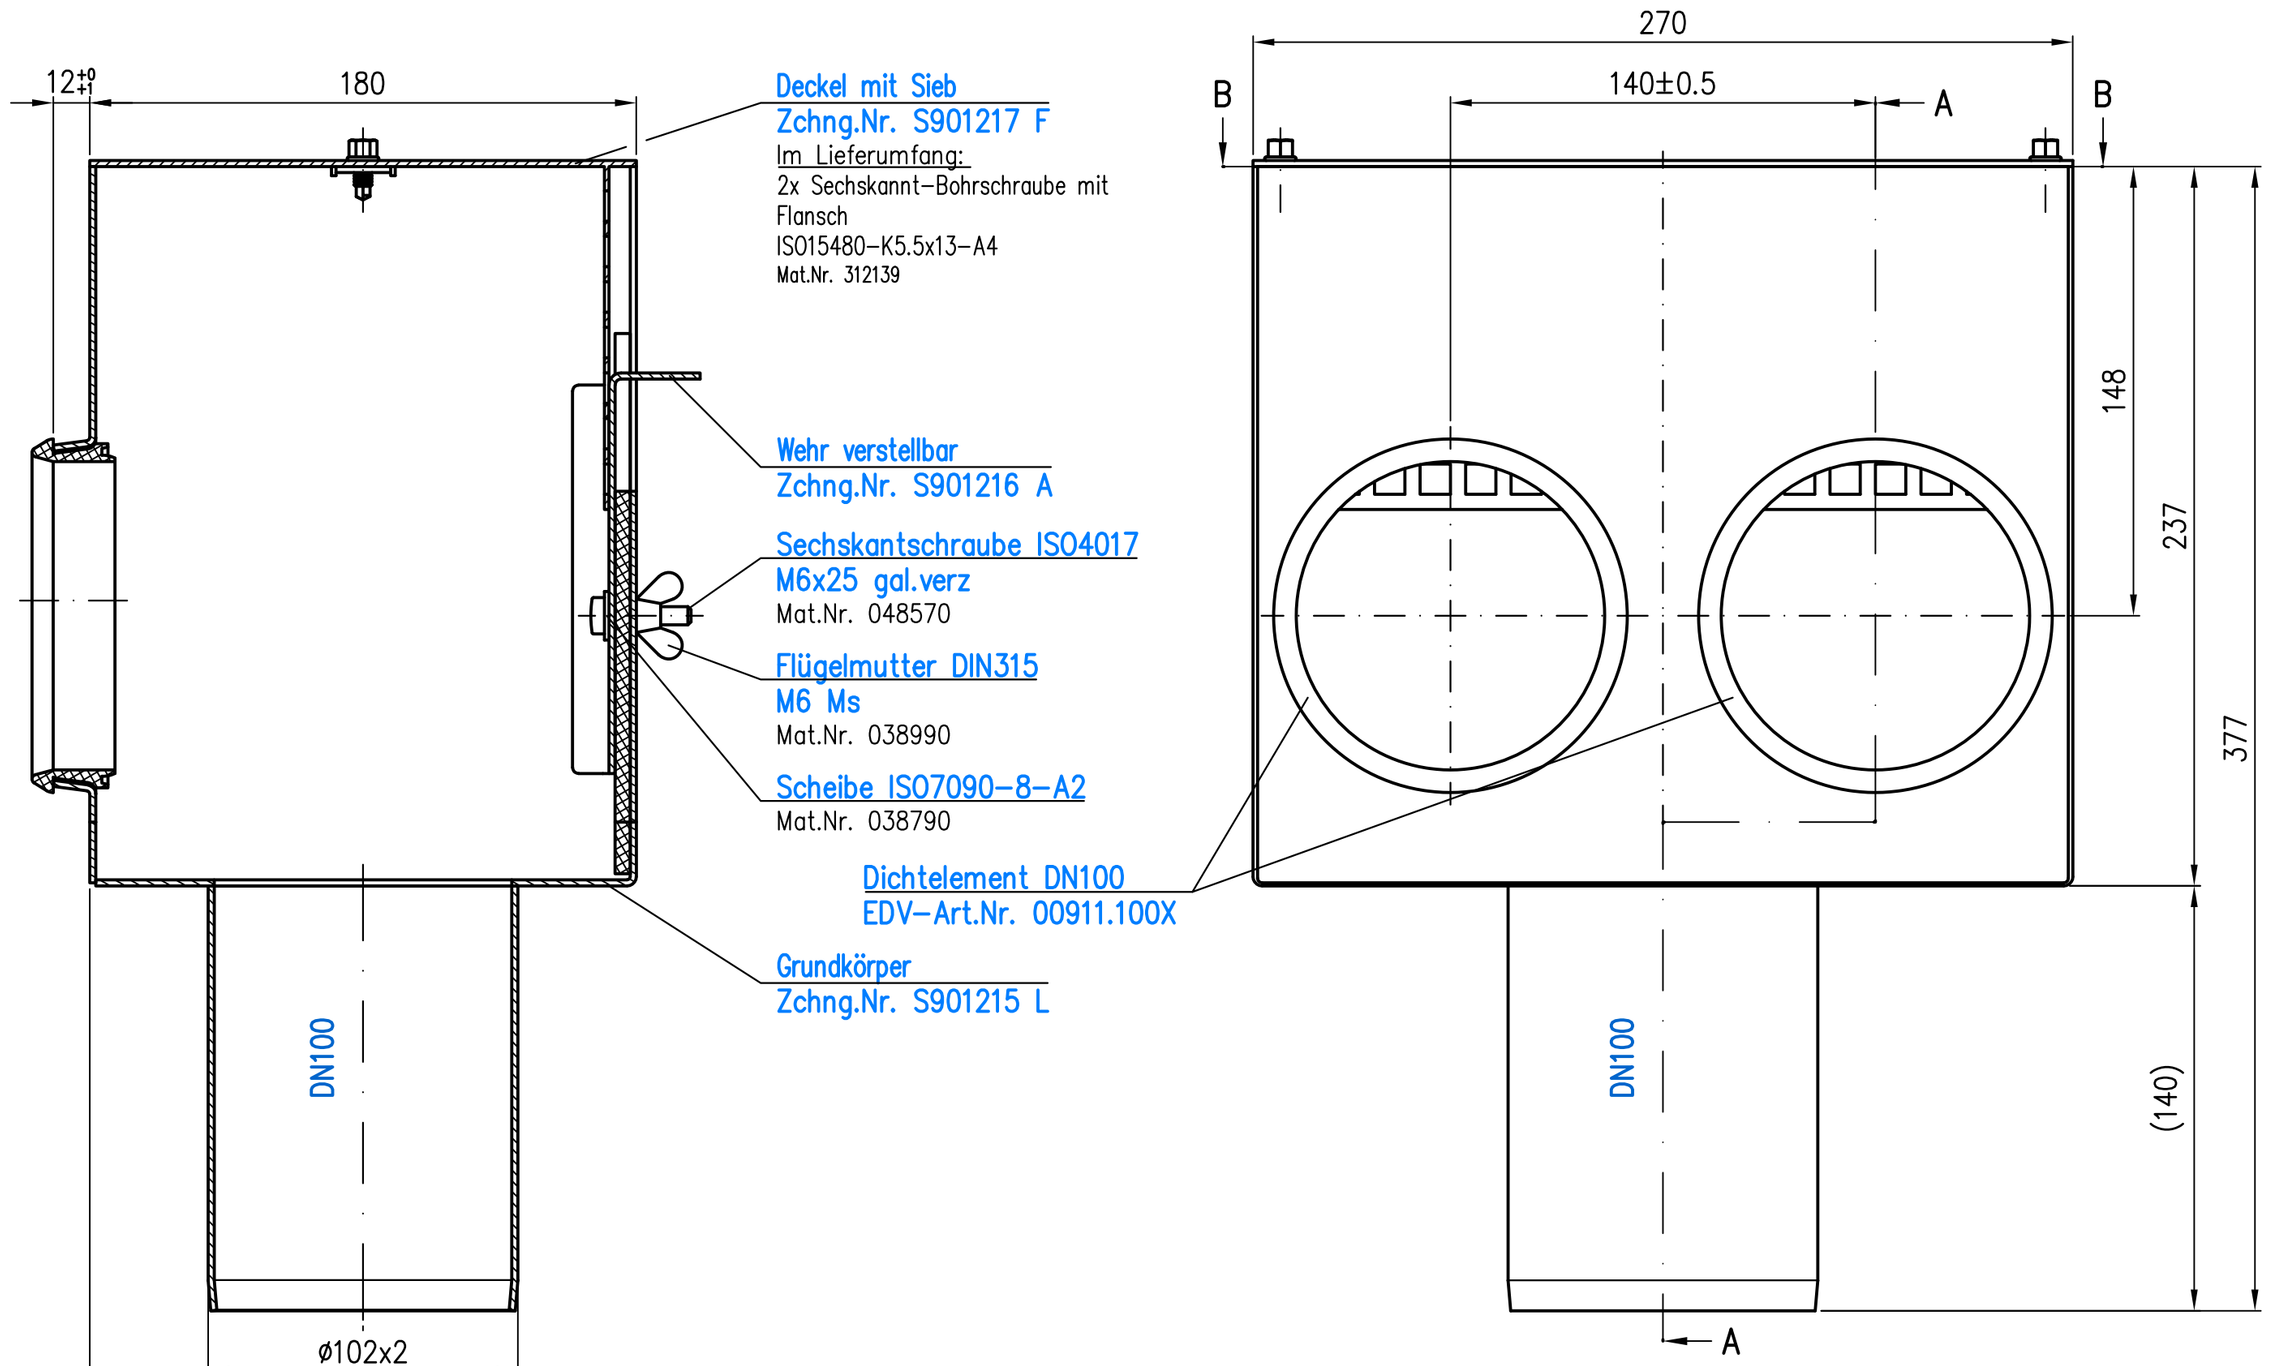


SCHNITT B–B

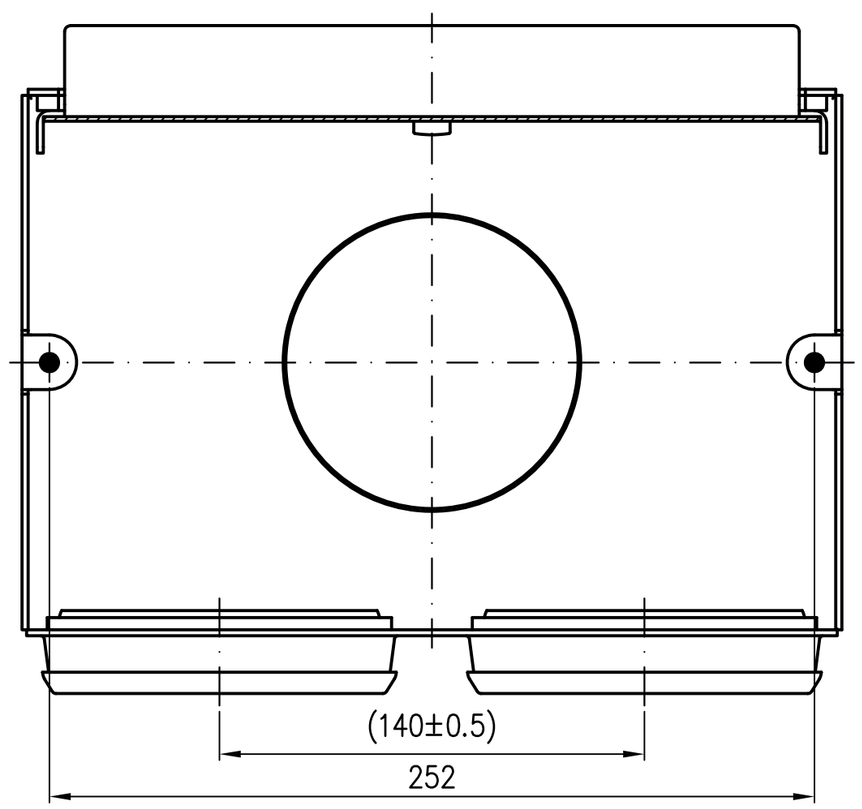


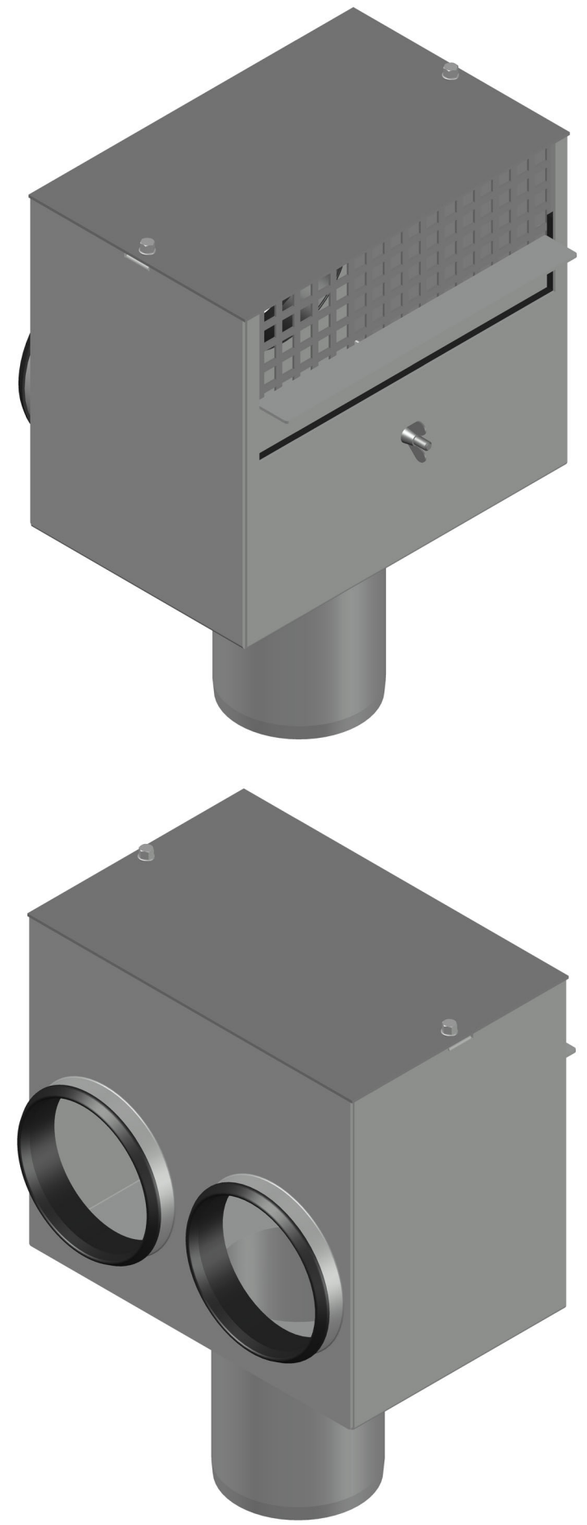

| | | | | | | | | |
|---|---|---|---|---|---|---|---|---|
| Prüfungsnummer: P29.3.21 | | | | Werkstoff: Grundkörper Stahl feuerverzinkt | | | | |
| | | | | Maßstab 1:2 | | Zul. Abw. DIN EN 1123–2 | Benennung: Attika–Sammelkasten DN100 | Zeichnungs Nr.: 00445.100X |
| | | | | | 2009 | Tag | Name | mit 2 Muffen für Doppelrohr–Dachabläufe | Ersatz für: |
| | | | | | Gez. | 12.11. | Koeh | | |
| | | | | | Gepr. | 24.11.22 | He | EDV–Art.Nr. 00445.100X | ersetzt durch: |
| | | | | | Norm. | 28.11.22 | Schm | 00445.100X.DWG | |
| Index | Änderung | Tag | Name | LORO | | | Bauvorhaben | | Gewicht kg 5 |

Diese Zeichnung ist urheberrechtlich geschuetzt und bleibt unser Eigentum. Sie darf weder ganz noch teilweise vervielfaeltigt und nicht an Dritte weitergegeben werden.