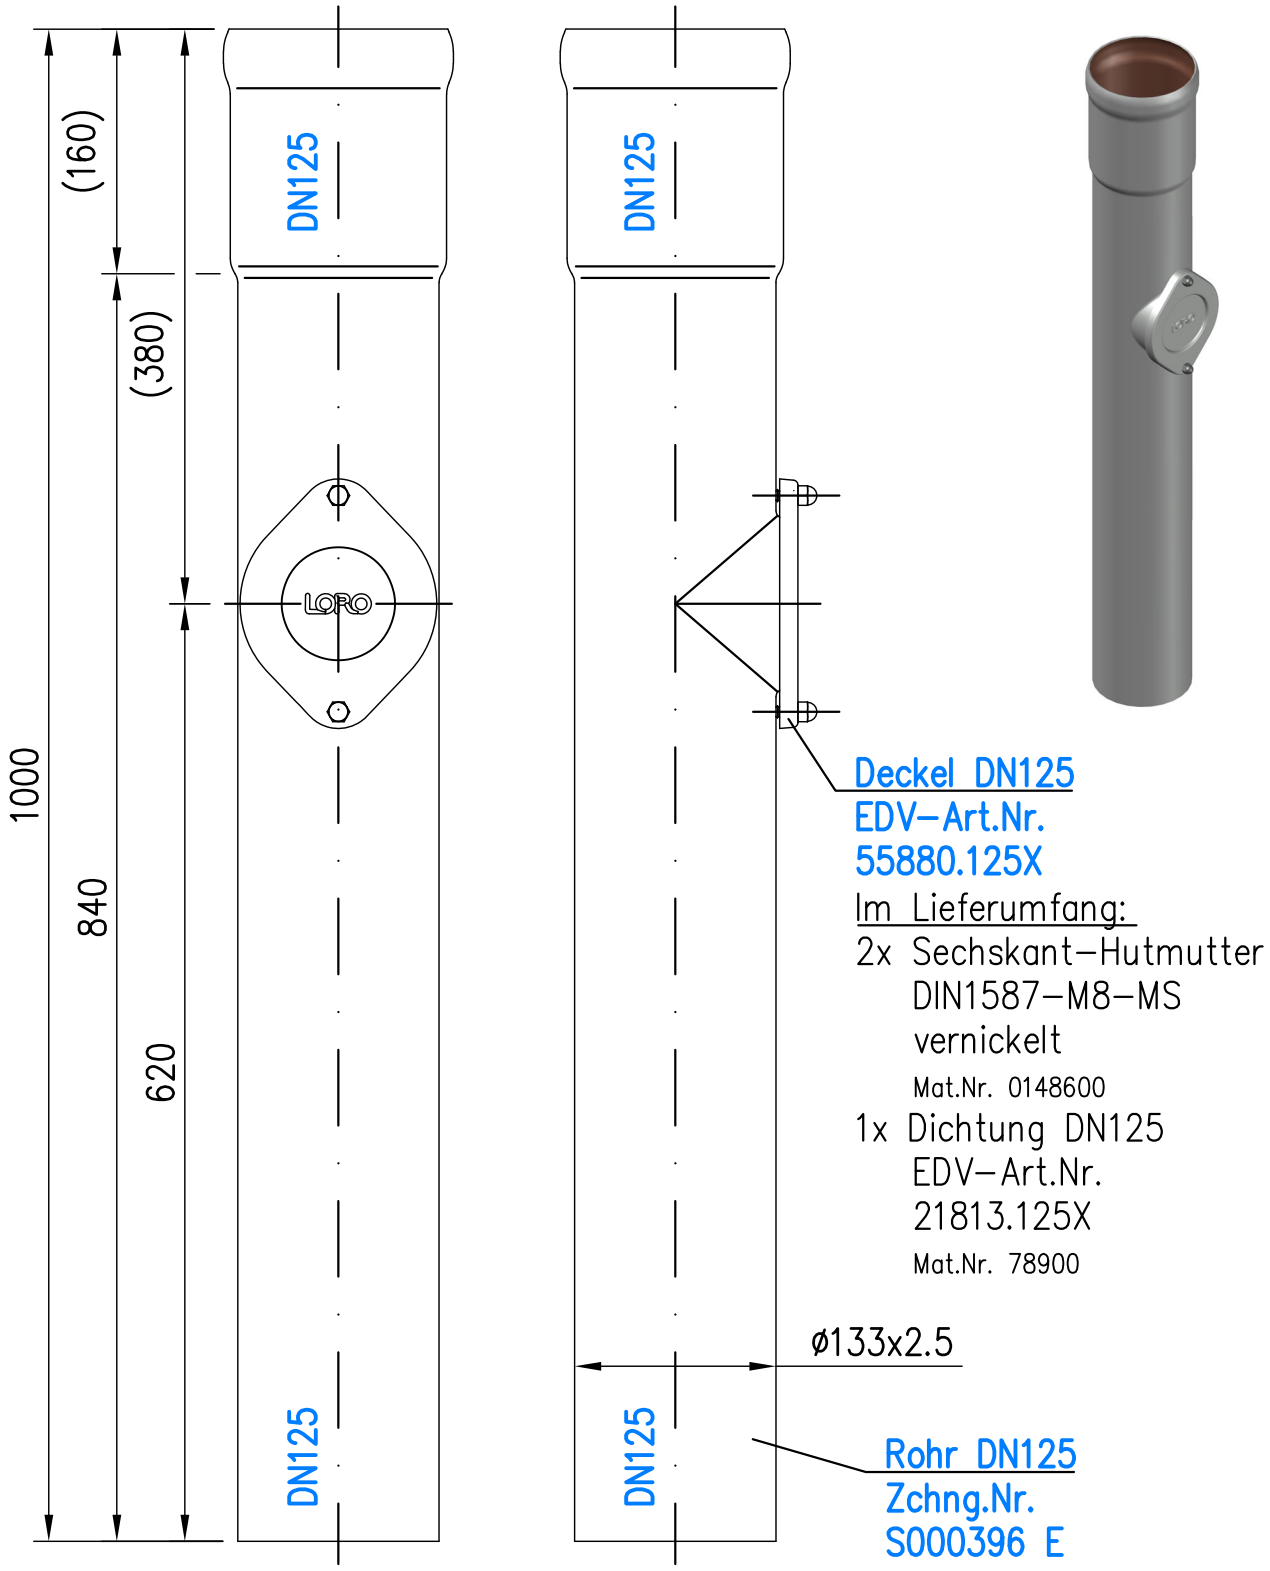

Prüfungsnummer:	Werkstoff: E195 EN10305 feuerverzinkt mit Innenbeschichtung

Index	Änderung	Tag	Name

Maßstab 1:5	Zul. Abw. DIN EN 1123-2	
2006	Tag	Name
Gez.	14.09.	Koehlhoff
Gepr.	22.07.24	He
Norm.	23.07.24	Schm

Benennung: Regenstandrohr DN125
mit runder Reinigungsöffnung
1000mm lang
EDV-Art.Nr. 05510.125X
05510.125XD.DWG

Zeichnungs Nr.: 05510.125X
Ersatz für:
ersetzt durch:

Bauvorhaben

Gewicht kg: 8,50

Diese Zeichnung ist urheberrechtlich geschuetzt und bleibt unser Eigentum. Sie darf weder ganz noch teilweise vervielfaeltigt und nicht an Dritte weitergegeben werden.