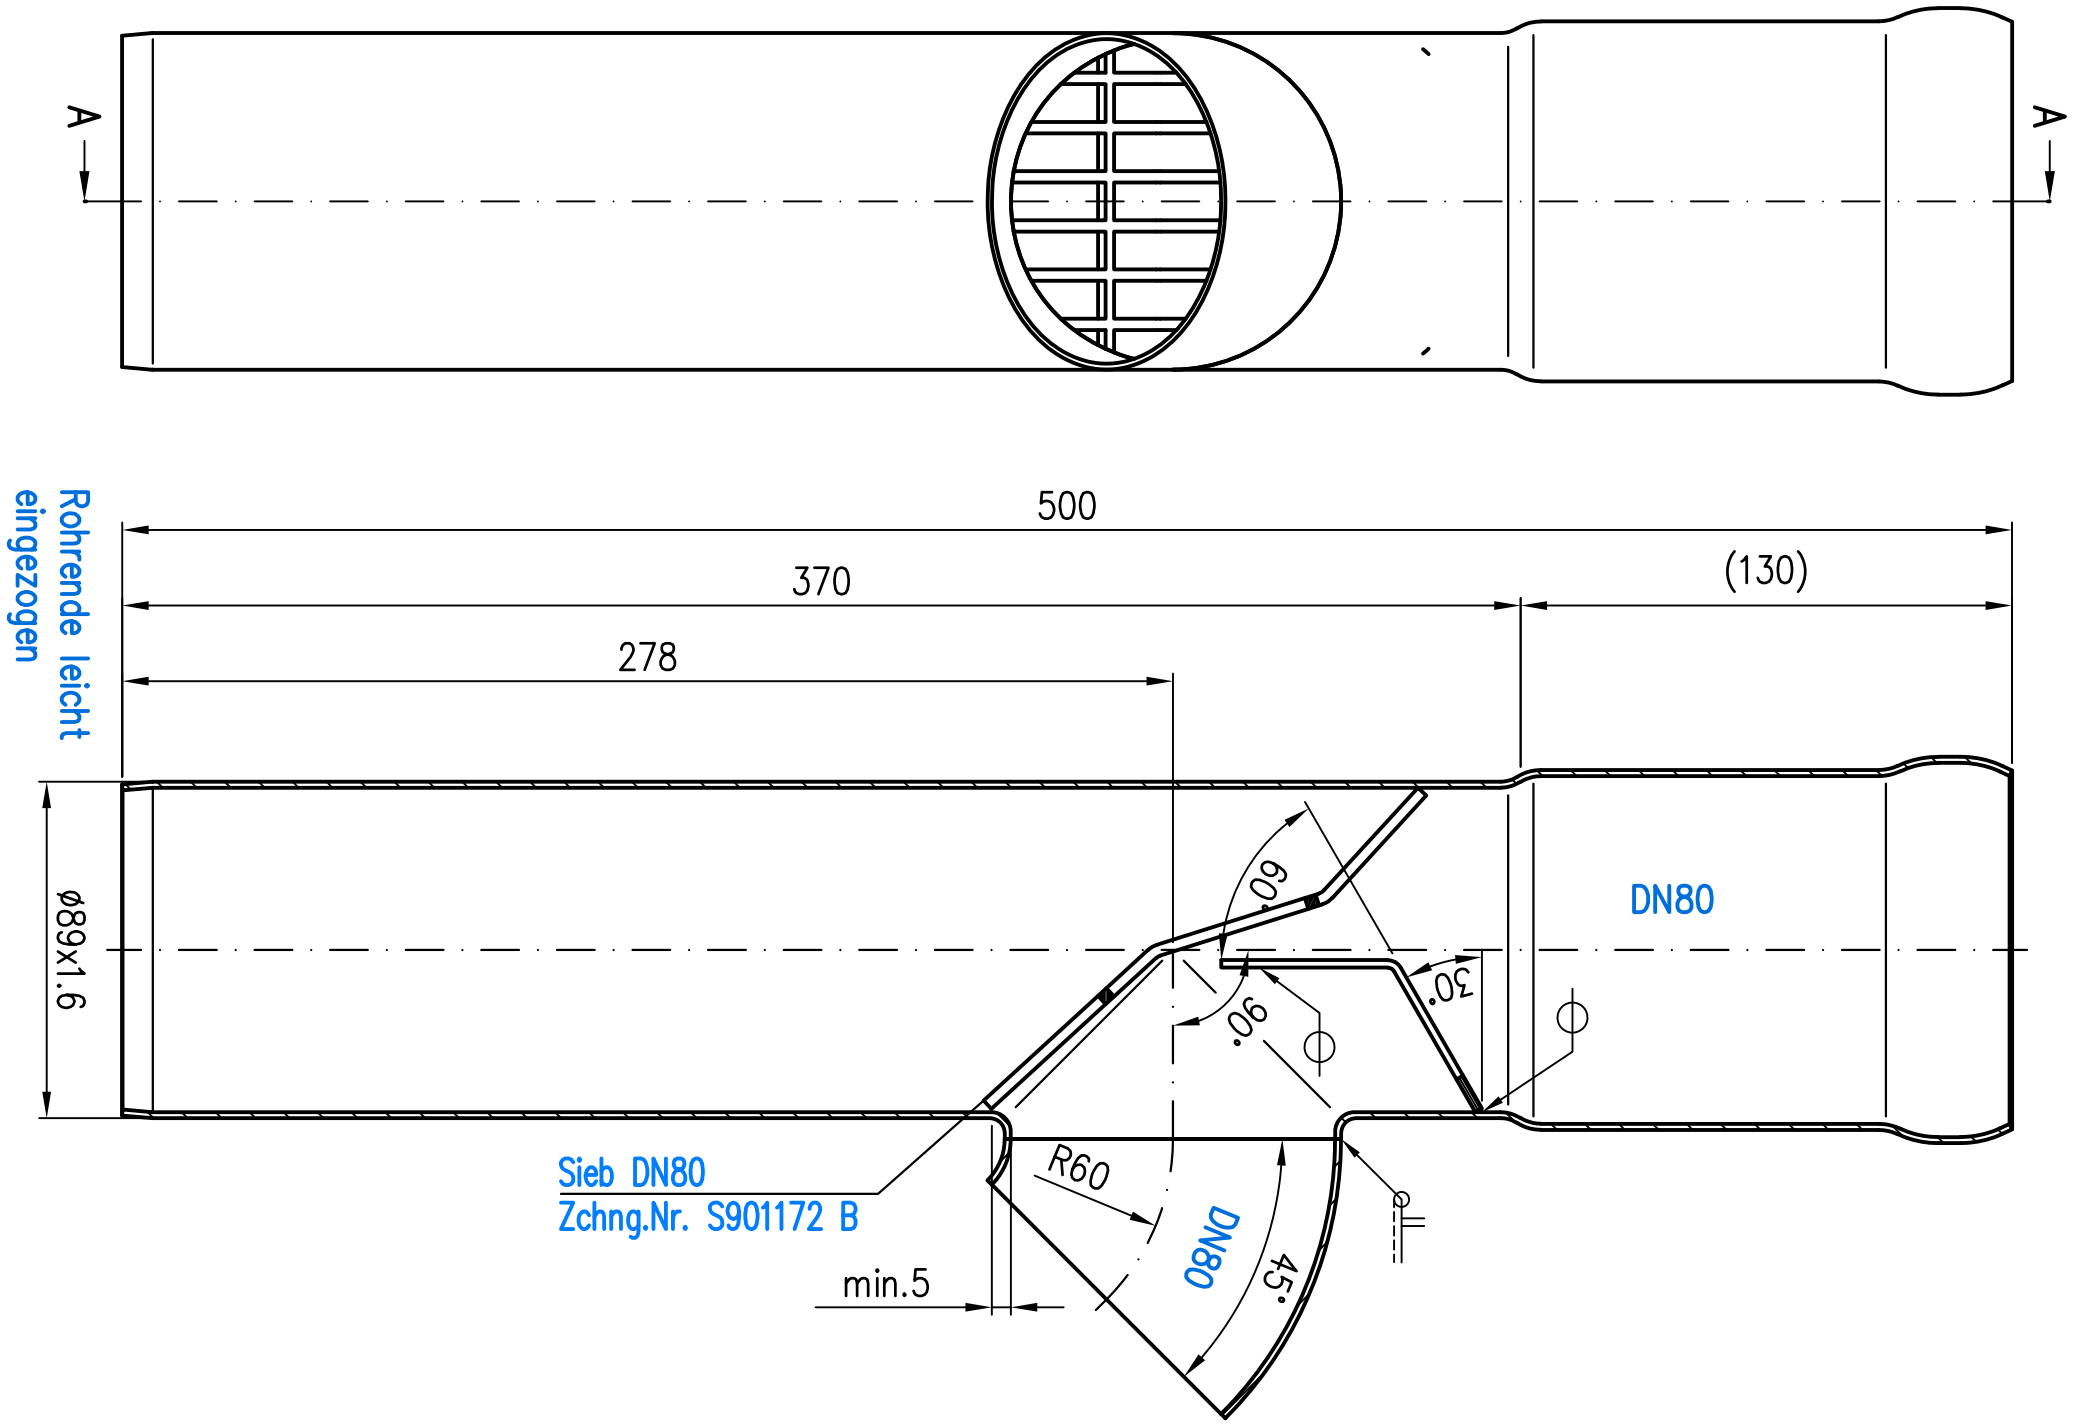

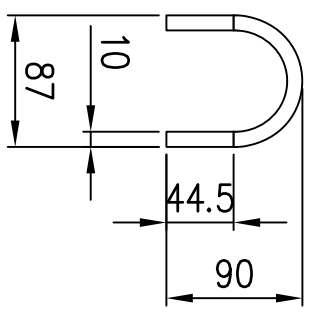

Spritzschutz
1:5 t=2mm

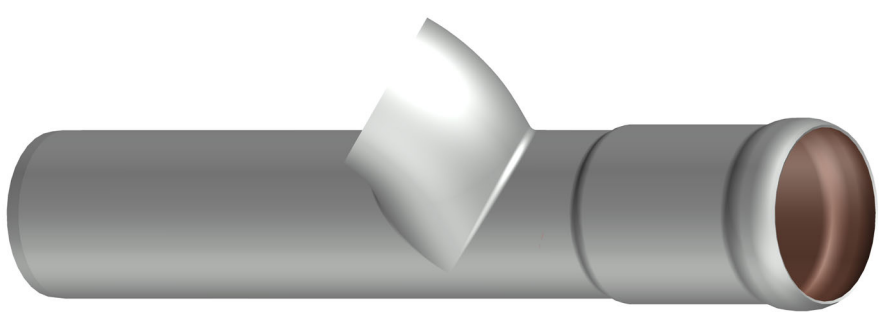

Prüfungsnummer:				Werkstoff: E195 EN10305 feuerverzinkt mit Innenbeschichtung				
				Maßstab 1:2	Zul. Abw. DIN EN 1123-2	Benennung: Laubfangformstück DN80	Zeichnungs Nr.: 05536.080X	
D	500 war 375	29.09.22	Rudolph	2006	Tag	Name		Ersatz für:
C	Langmuffe eingef.	28.02.22	Rudolph	Gez.	25.10.	Koeh		
	Neues Format			Gepr.	01.11.22	He	EDV-Art.Nr. 05536.080X	ersetzt durch:
				Norm.	01.11.22	Schm	05536.080X.dwg	
Index	Änderung	Tag	Name	LORO®			Bauvorhaben	Gewicht kg: 2.2

Diese Zeichnung ist urheberrechtlich geschuetzt und bleibt unser Eigentum. Sie darf weder ganz noch teilweise vervielfaeltigt und nicht an Dritte weitergegeben werden.