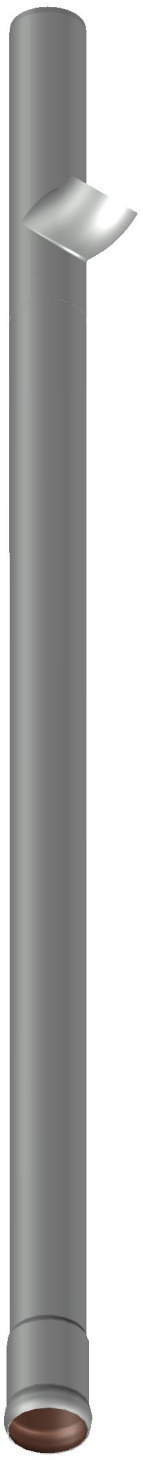

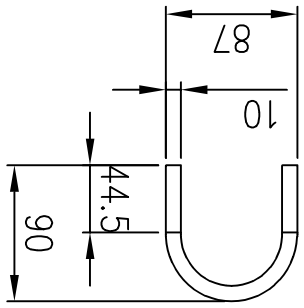

Spritzschutz
1:5 t=2mm

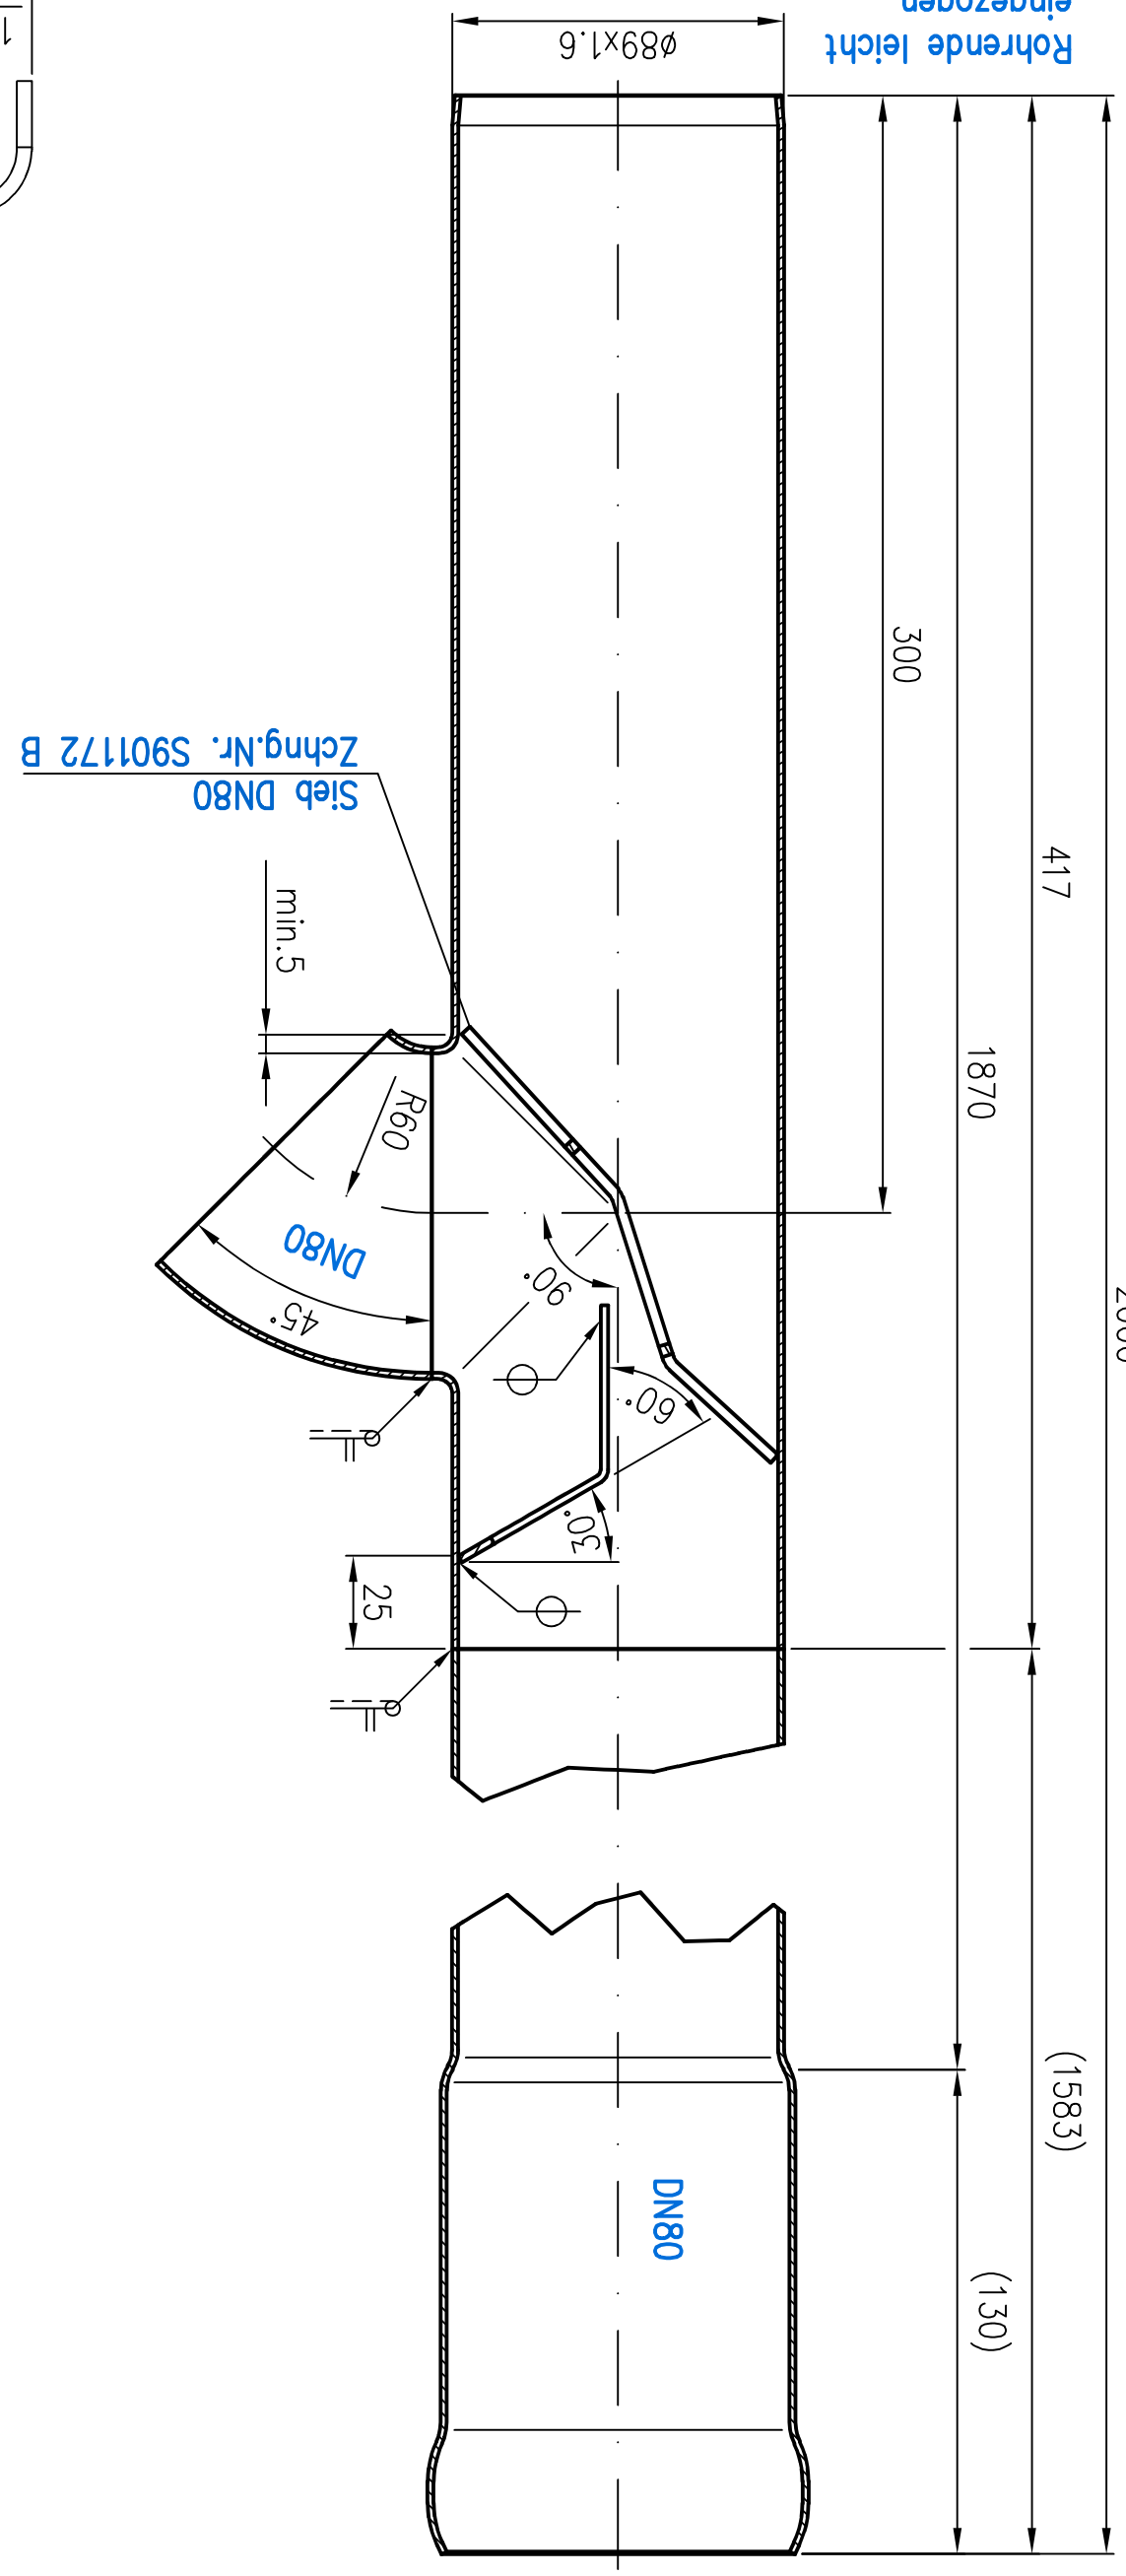

Index									Prüfungsnummer:
Änderung									
Tag									
Name									
Maßstab 1:2	Tag	Name	Zul. Abw. DIN EN 123-2	Benennung	Zeichnungs Nr.				
2017				Laubfangformstück DN80	05537.080X				
Gez.	17.01.	Koeh		2000mm lang	Ersatz für:				
Gepr.	02.03.22	He		LOROMEIJ					
Norm.	02.03.22	Schm		EDV-Art.Nr. 05537.080X	ersetzt durch:				
				05537.080X.DWG					

Werkstoff:
E195 EN10305 feuerverzinkt mit Innenbeschichtung

LORO®

Bauvorhaben

Diese Zeichnung ist urheberrechtlich geschuetzt und bleibt unser Eigentum. Sie darf weder ganz noch teilweise vervielfaeltigt und nicht an Dritte weitergegeben werden.