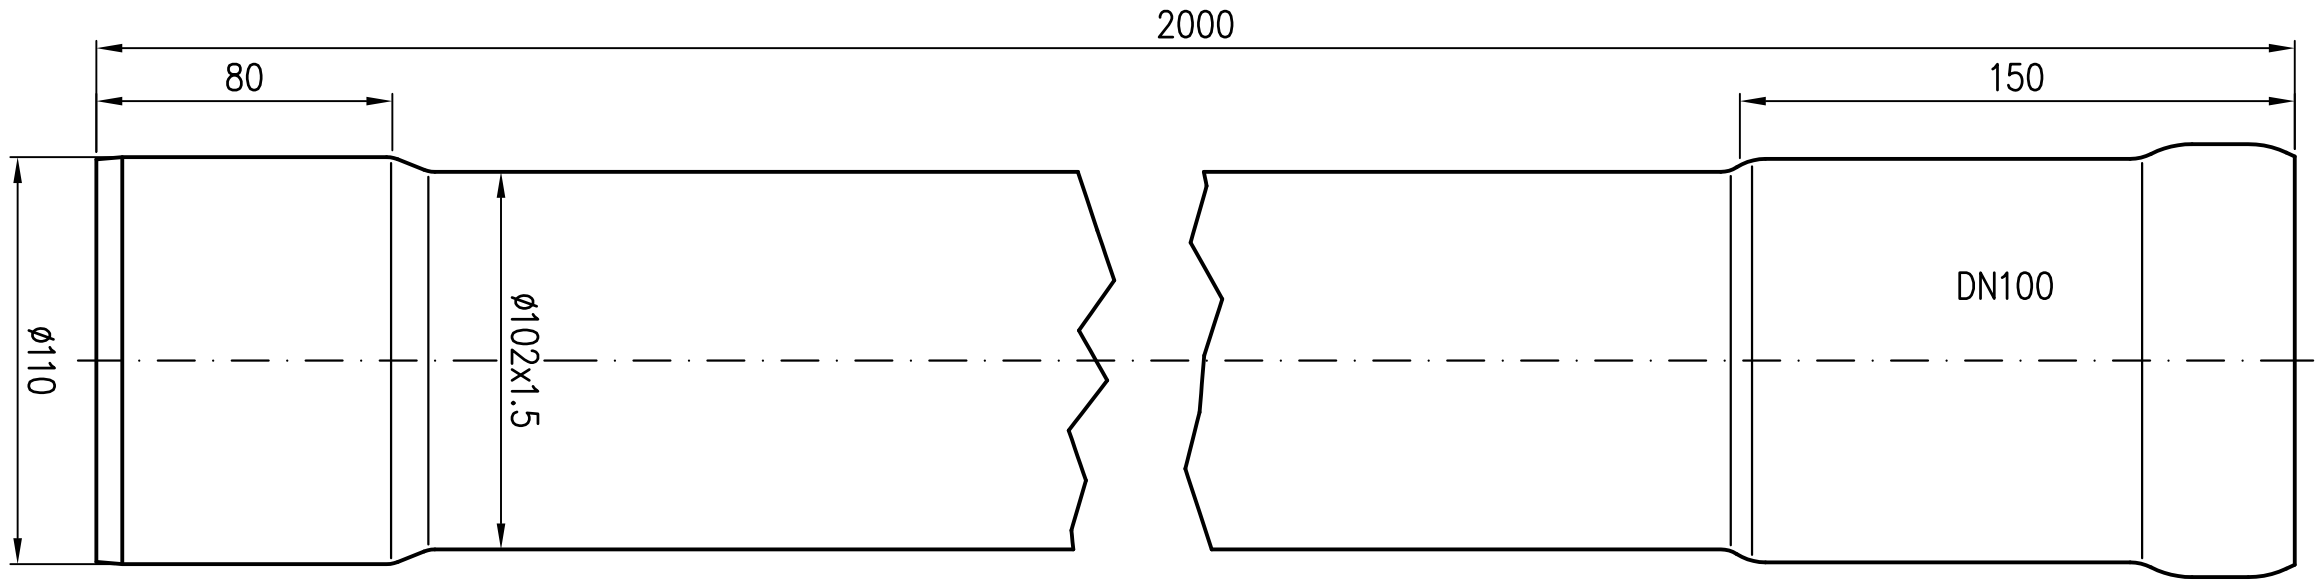

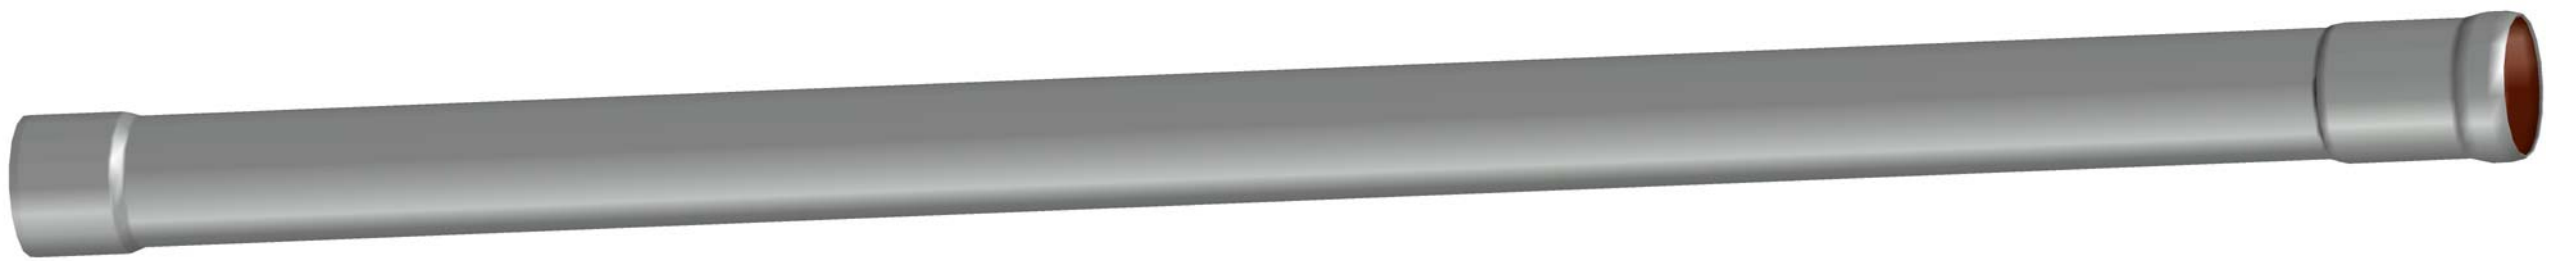

Werkstoff: DD11 EN10111 feuerverzinkt
und innen beschichtet

Index	Änderung	Tag	Name

Maßstab 1:2	Zul.Abw. DIN EN1123-2	Benennung: Regenstandrohr DN100
		Zeichnungs Nr.: 05556.100X
2017 / Tag / Name		geweitet auf ø110 2000mm lang
Gez. 26.09. Koeh		Ersatz für:
Gepr.		EDV-Art.Nr. 05556.100X
Norm.		ersetzt durch:
		05556.100X.DWG
LORO®		Bauvorhaben

Diese Zeichnung ist urheberrechtlich geschützt und bleibt unser Eigentum. Sie darf weder ganz noch teilweise verfielfältigt und nicht an Dritte weitergegeben werden.