Diese Zeichnung ist urheberrechtlich geschuetzt und bleibt unser Eigentum. Sie darf weder ganz noch teilweise vervielfaeltigt und nicht an Dritte weitergegeben werden.

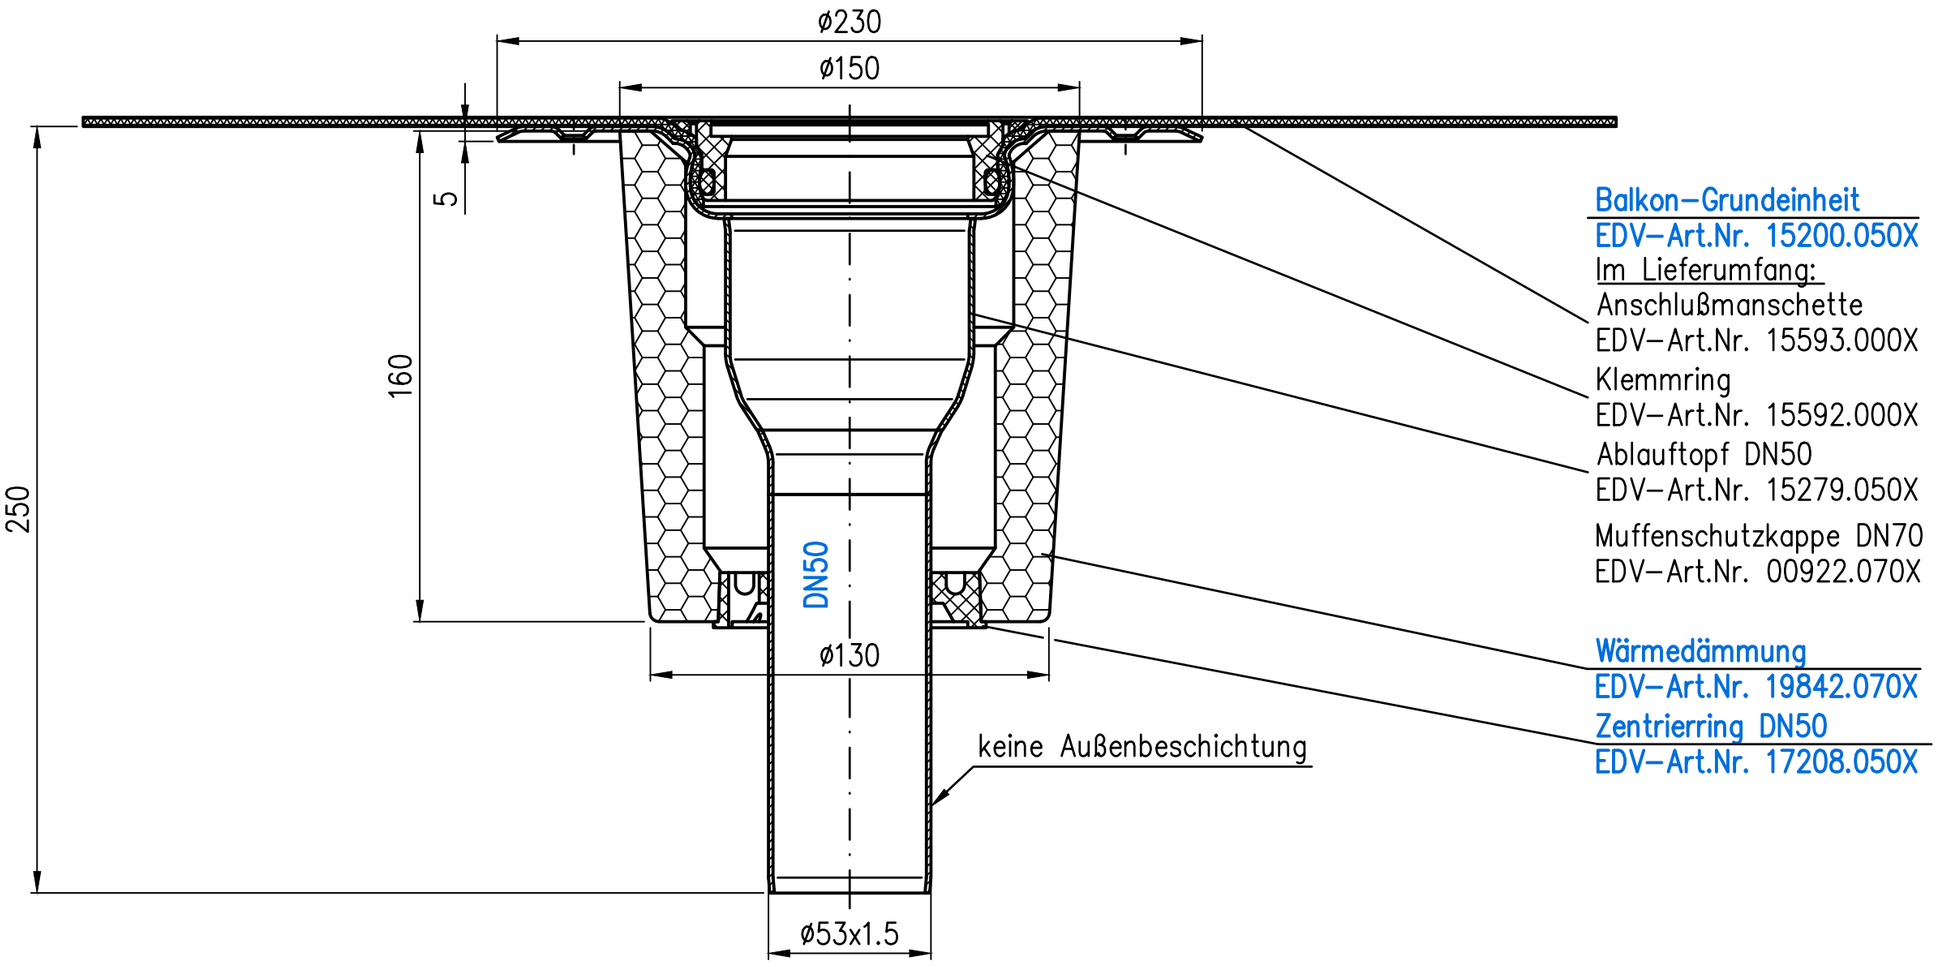

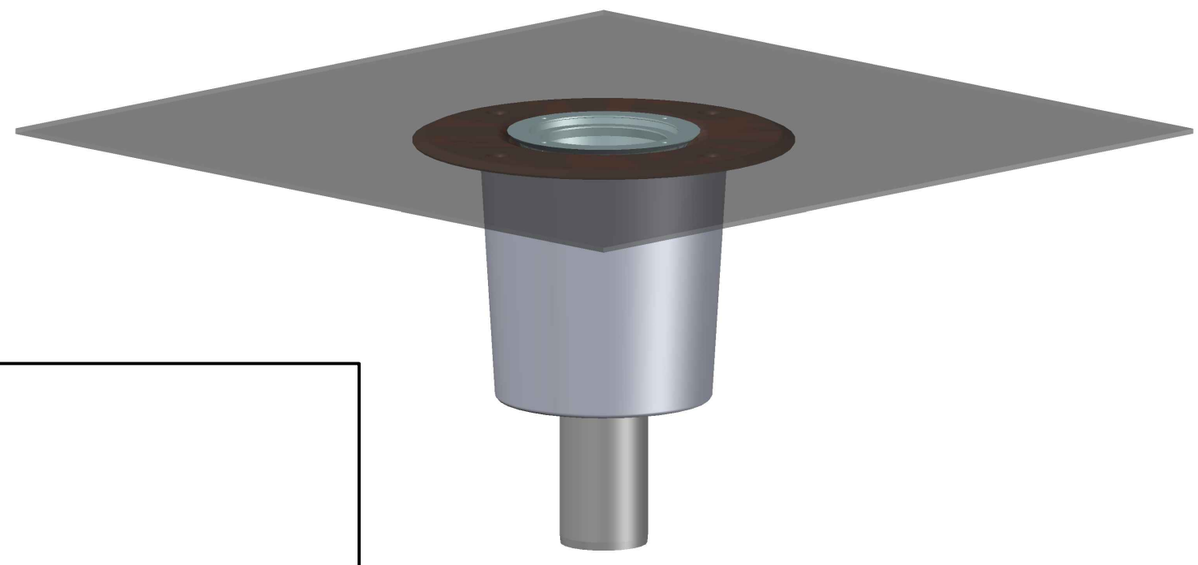

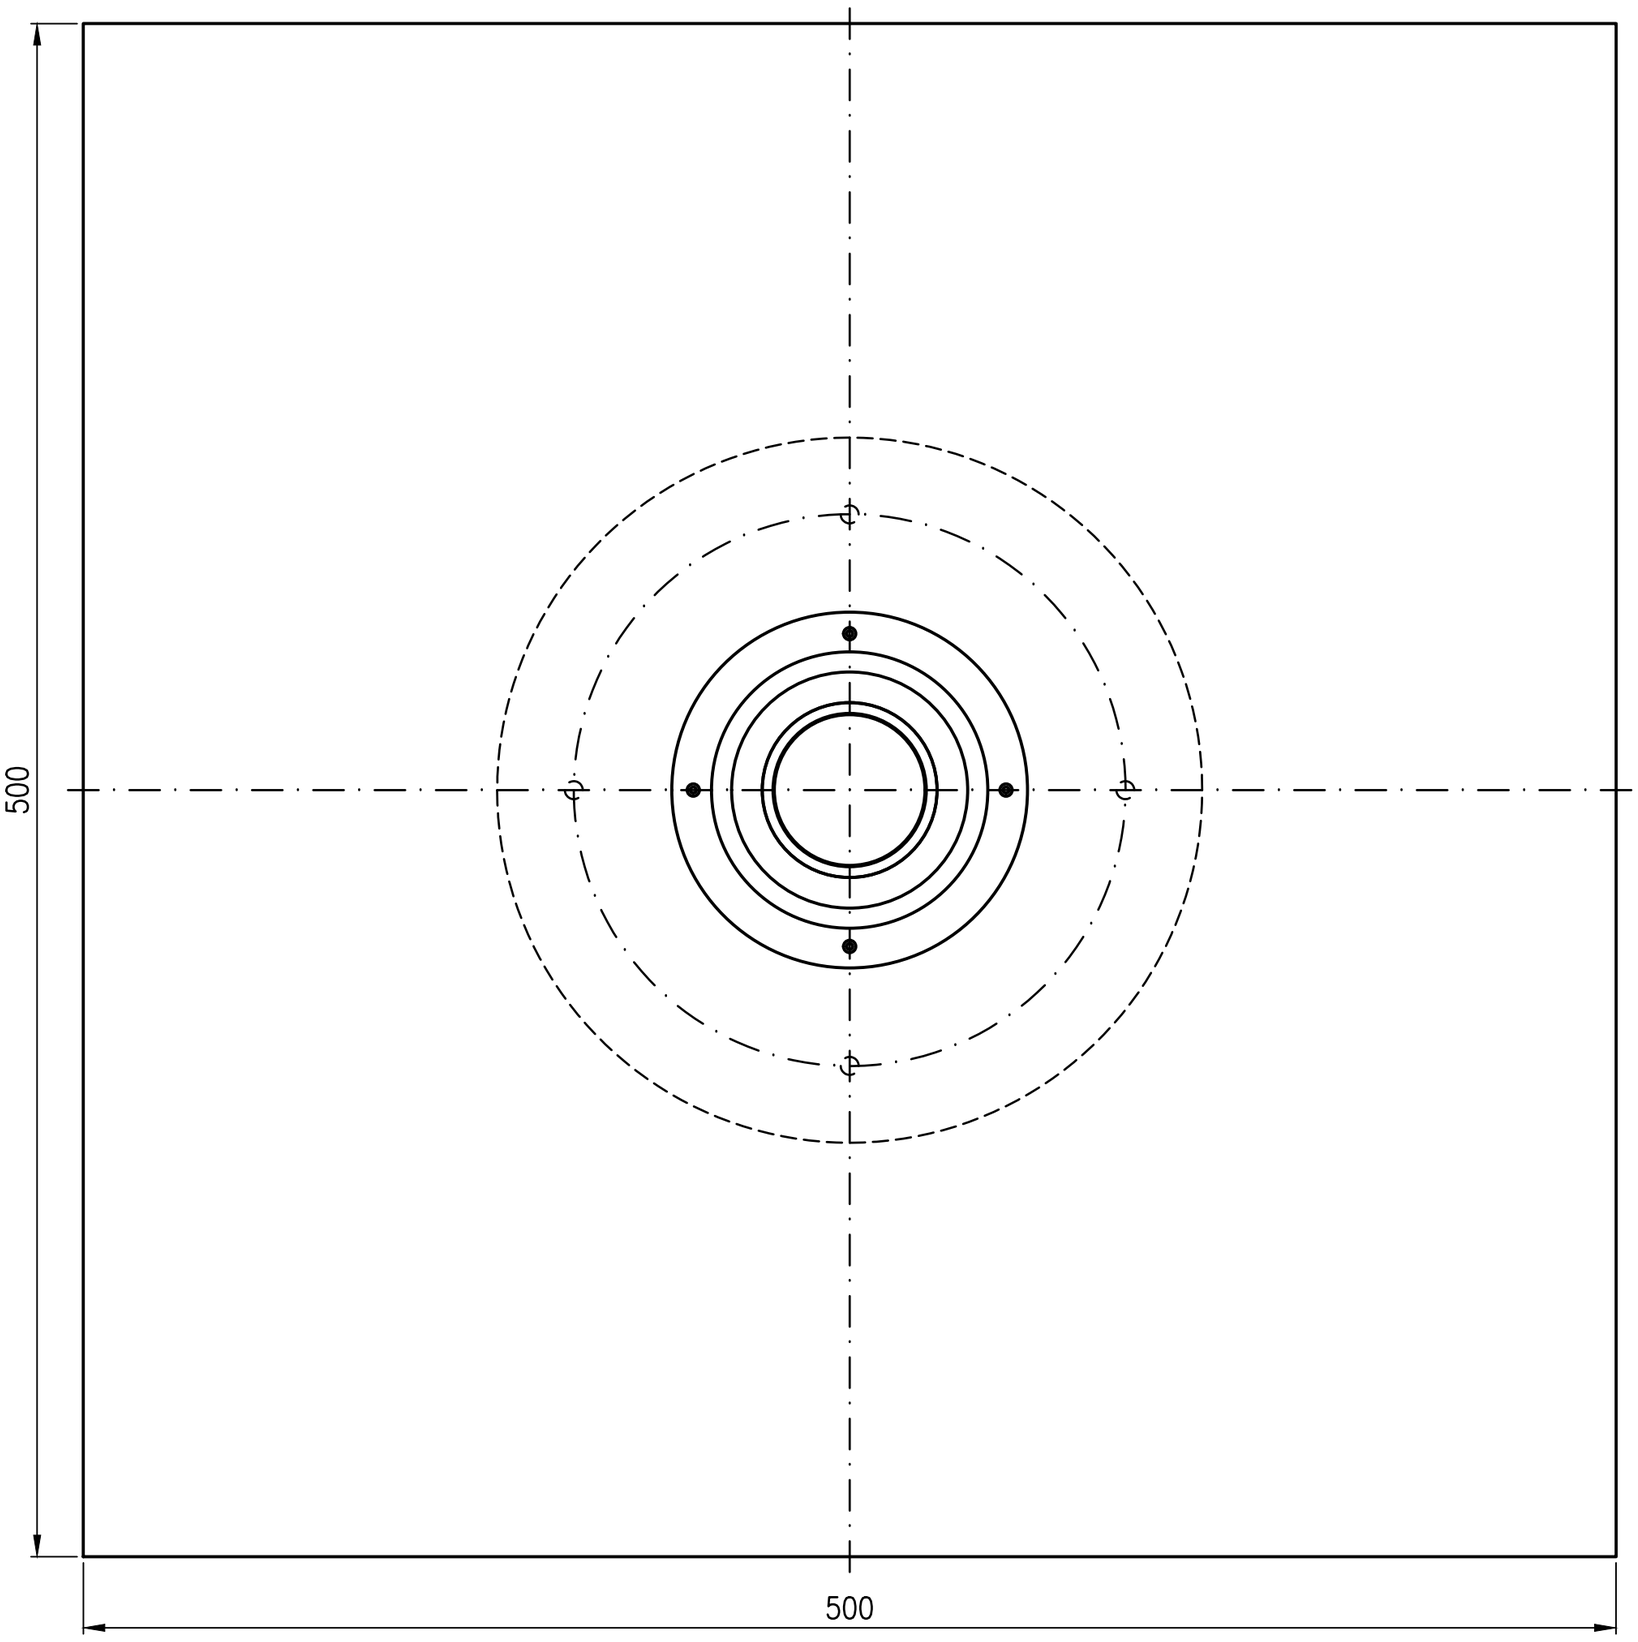

Werkstoff:
Grundkörper DN50 aus Stahl feuerverzinkt

Prüfungsnummer:

Maßstab	Zul.Abw. DIN EN1123-2 DIN EN1253			
1:2		Tag	Name	
		2021		
		Gez.	28.09.	Koeh
		Gepr.	16.11.	He
		Norm.	18.11.	Schm

Benennung
Grundeinheit DN50
mit Wärmedämmung
Serie E und F
EDV–Art.Nr. 15300.050X
15300.050X.DWG

Zeichnungs Nr.
15300.050X

Ersatz für:

ersetzt durch:

Bauvorhaben

LORO®

Index	Änderung	Tag	Name