Diese Zeichnung ist urheberrechtlich geschuetzt und bleibt unser Eigentum. Sie darf weder ganz noch teilweise vervielfaeltigt und nicht an Dritte weitergegeben werden.

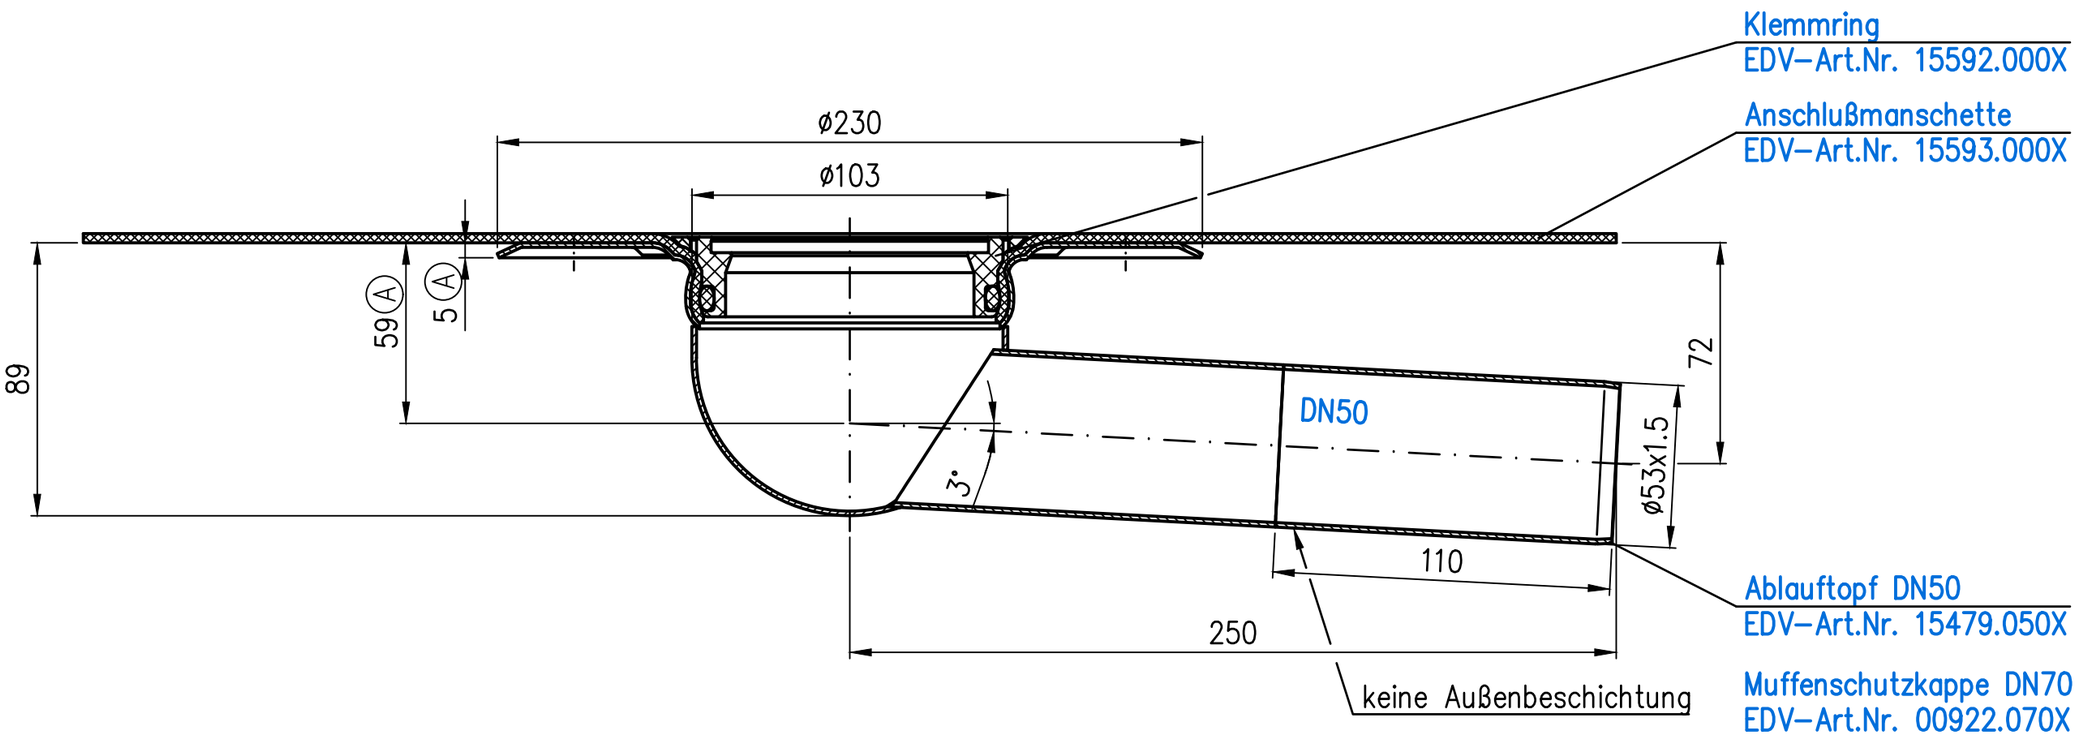

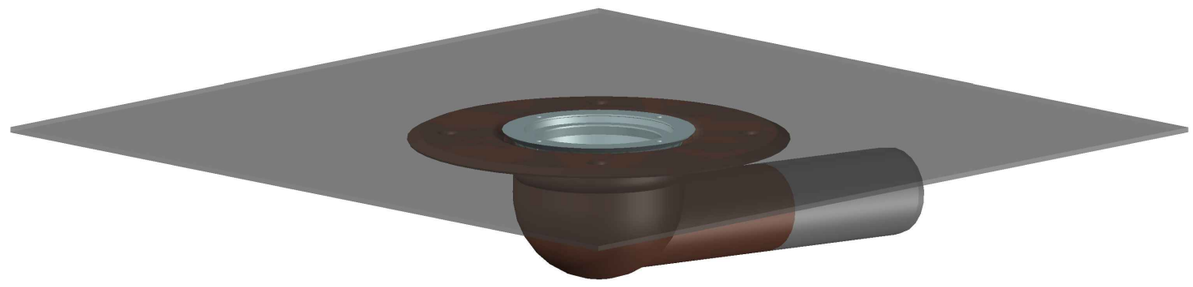

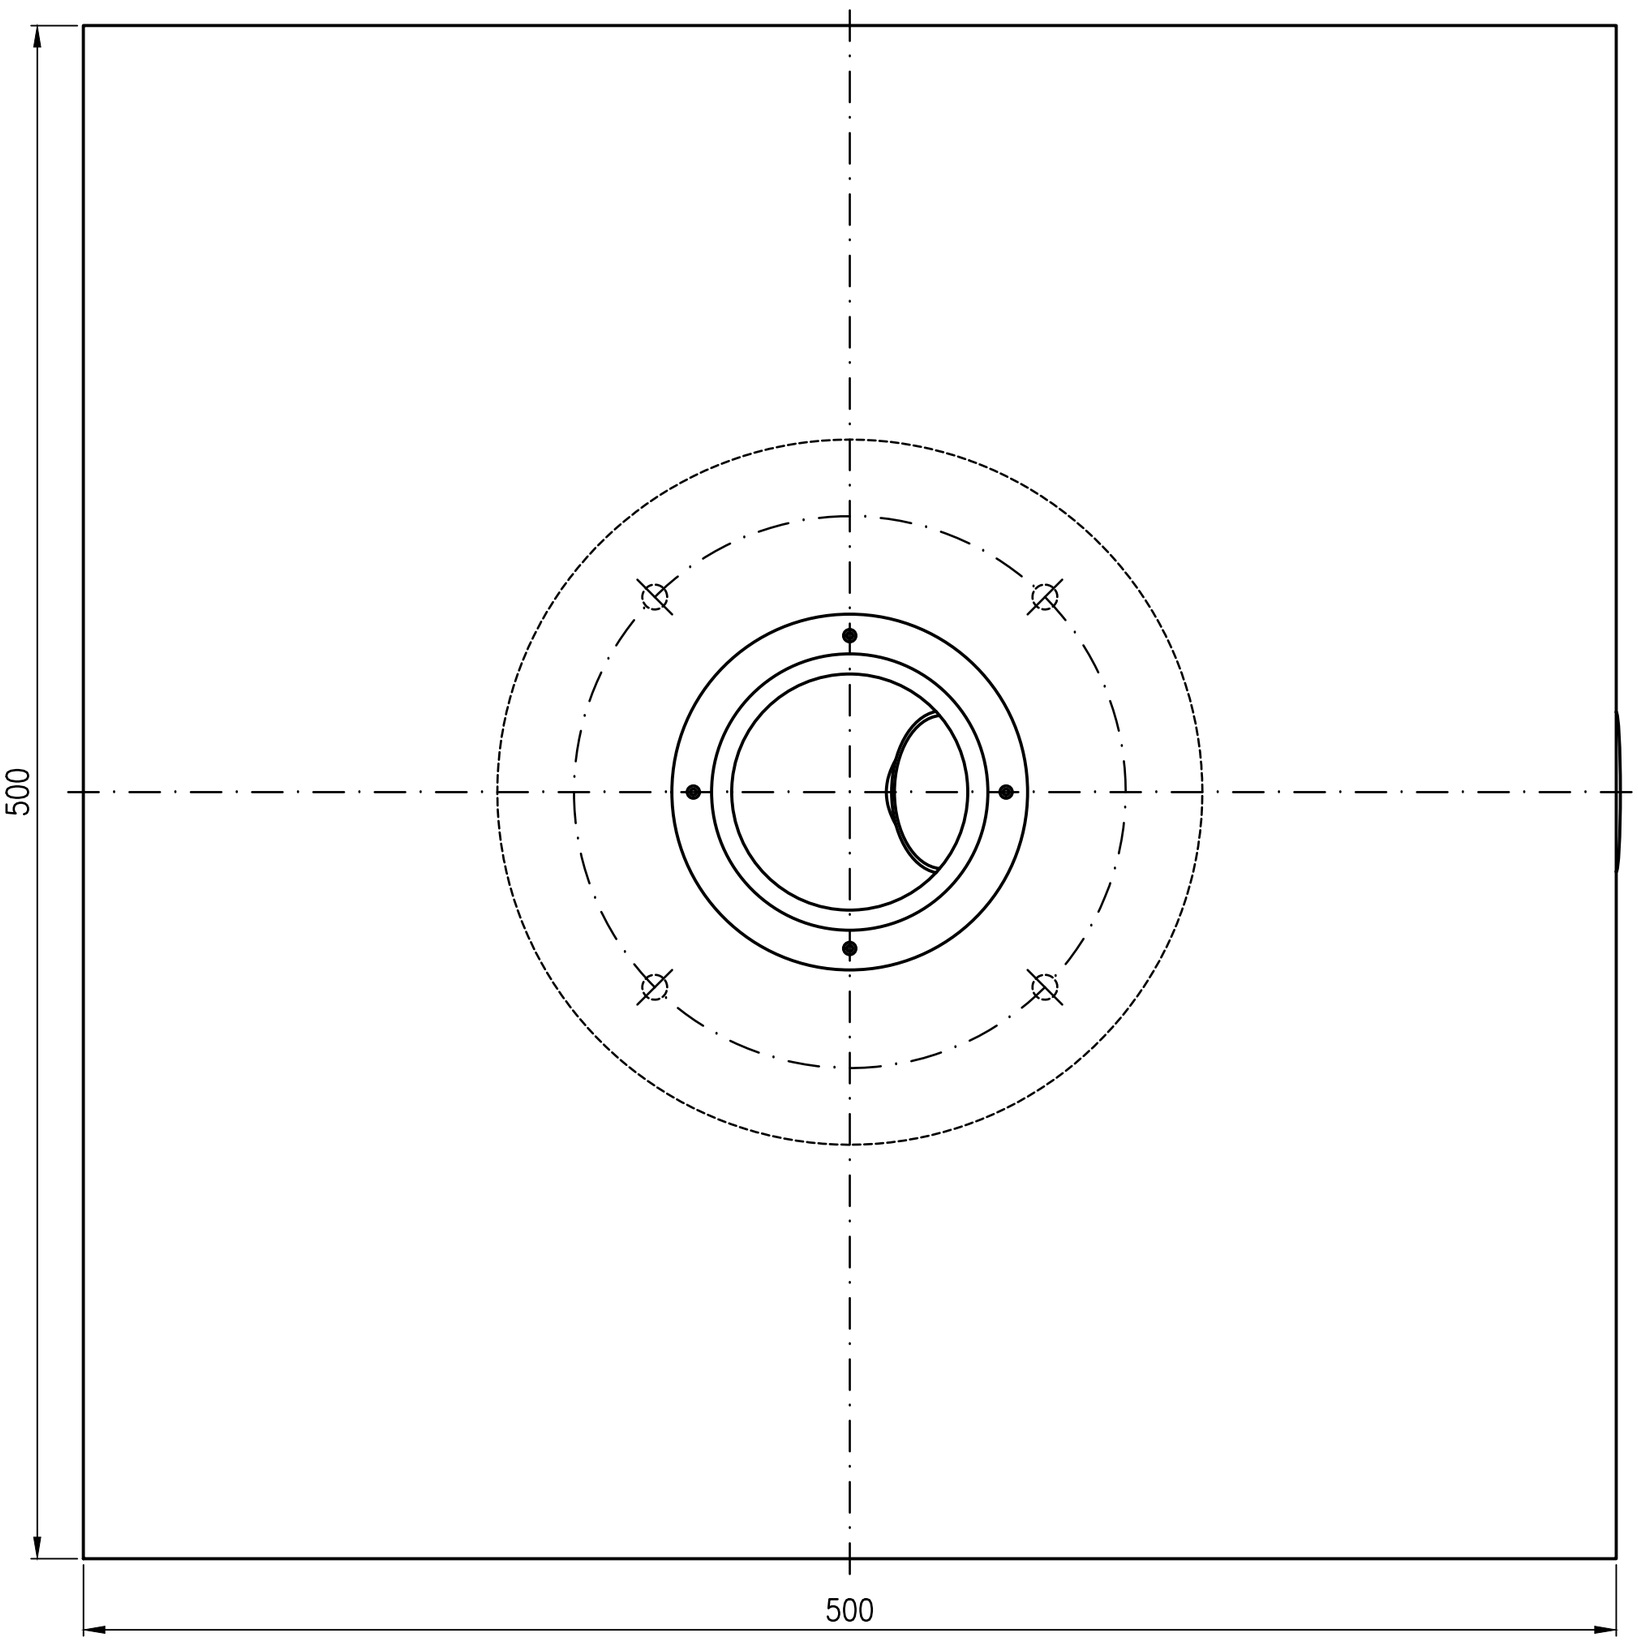

Werkstoff:
Grundkörper DN50 aus Stahl feuerverzinkt

Maßstab 1:2

Zul.Abw. DIN EN1123-2 DIN EN1253

	Tag	Name
Gez.	28.09.	Koeh
Gepr.	16.11.	He
Norm.	18.11.	Schm

Benennung
Grundeinheit DN50

seitlich einteilig
Serie E und F
EDV–Art.Nr. 15400.050X
15400.050X.DWG

Zeichnungs Nr.
15400.050X

Ersatz für:

ersetzt durch:

Bauvorhaben

LORO®

Prüfungsnummer:

Index	Änderung	Tag	Name