Diese Zeichnung ist urheberrechtlich geschuetzt und bleibt unser Eigentum. Sie darf weder ganz noch teilweise vervielfaeltigt und nicht an Dritte weitergegeben werden.

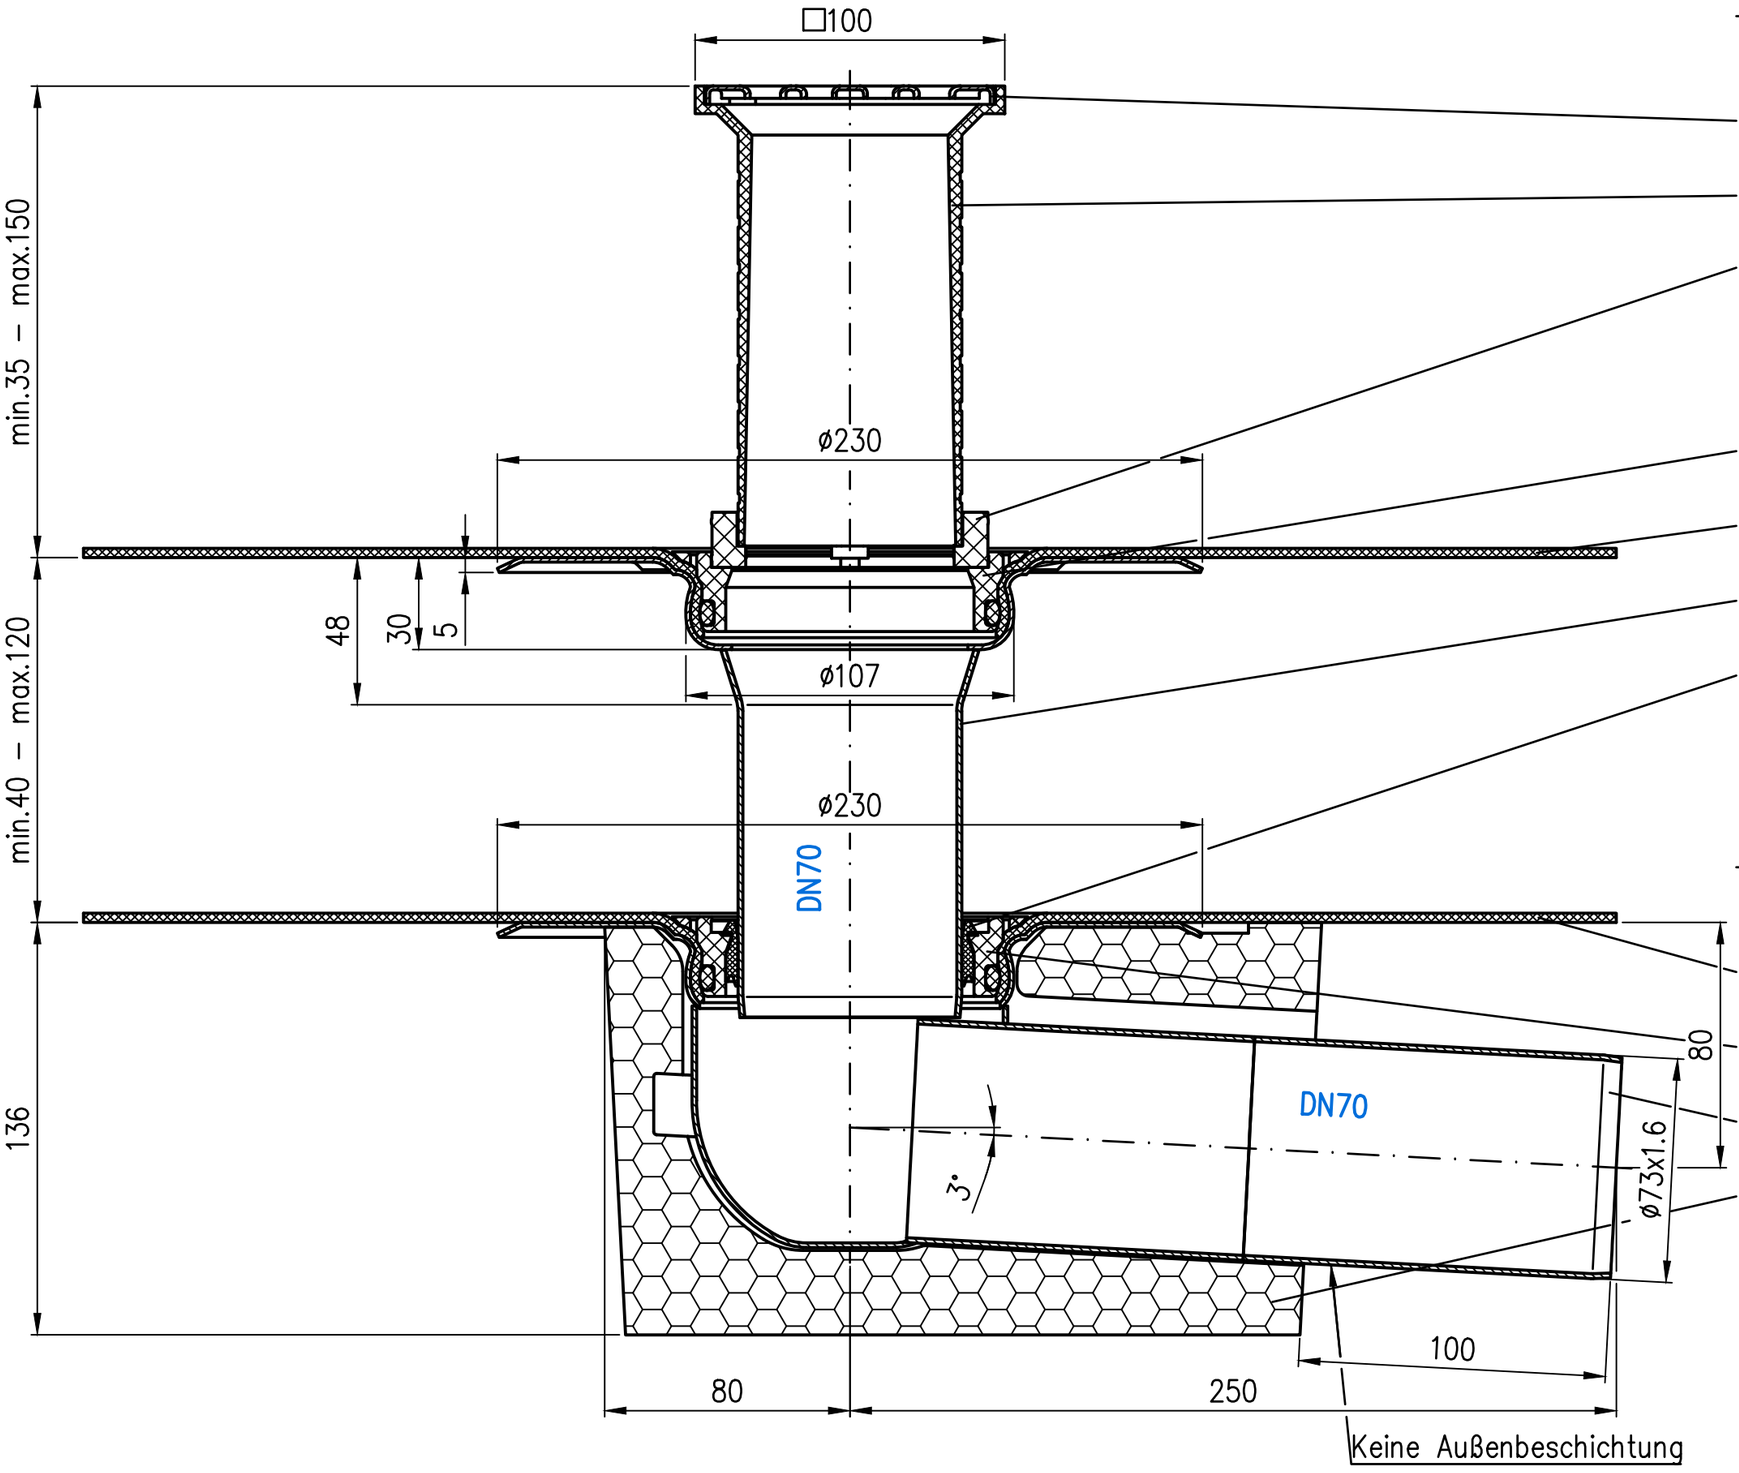

Siebeinheit
EDV–Art.Nr. 15081.000X
Im Lieferumfang:
Edelstahlsieb
EDV–Art.Nr. 15096.000X
Siebaufnahme
EDV–Art.Nr. 15094.000X
Entwässerungsring
EDV–Art.Nr. 15098.000X

Etagen–Einsatzeinheit
EDV–Art.Nr. 15204.000X
Im Lieferumfang:
Klemmring
EDV–Art.Nr. 15592.000X
Anschlußmanschette
EDV–Art.Nr. 15593.000X
Etageneinsatz DN70
EDV–Art.Nr. 15599.000X
Dichtelement DN70
EDV–Art.Nr. 00911.070X
Muffenschutzkappe DN70
EDV–Art.Nr. 00922.070X

Balkon–Grundeinheit
EDV–Art.Nr. 15500.070X
Im Lieferumfang:
Anschlußmanschette
EDV–Art.Nr. 15593.000X
Klemmring
EDV–Art.Nr. 15592.000X
Ablauftopf DN70
EDV–Art.Nr. 15479.070X
Wärmedämmung DN70
EDV–Art.Nr. 19841.070X
Muffenschutzkappe DN70
EDV–Art.Nr. 00922.070X

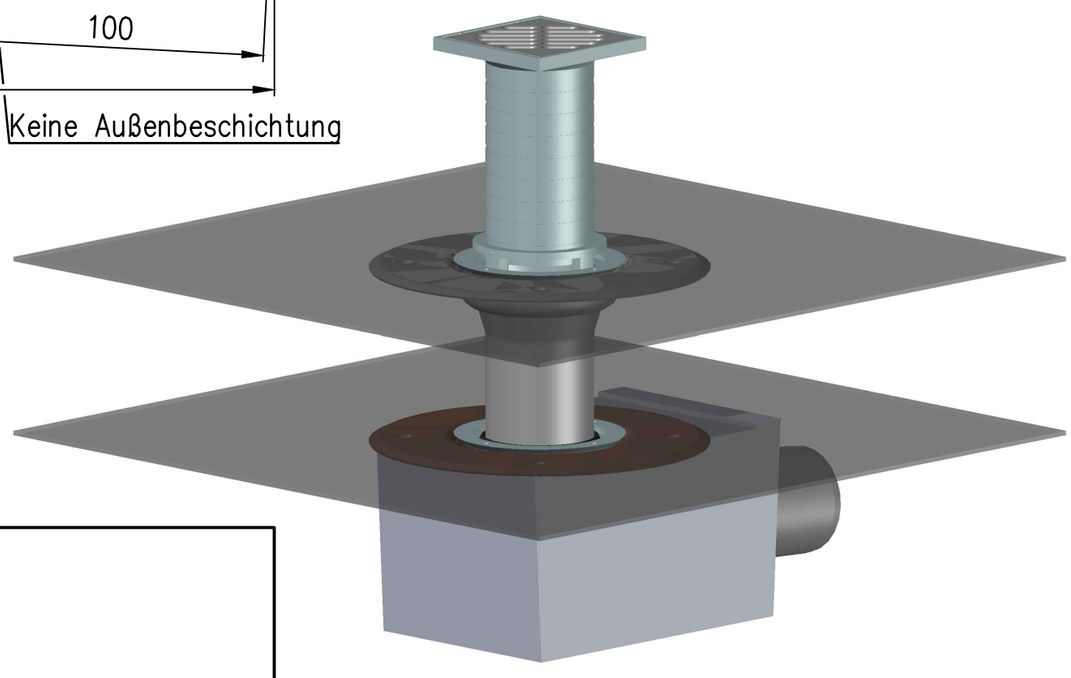

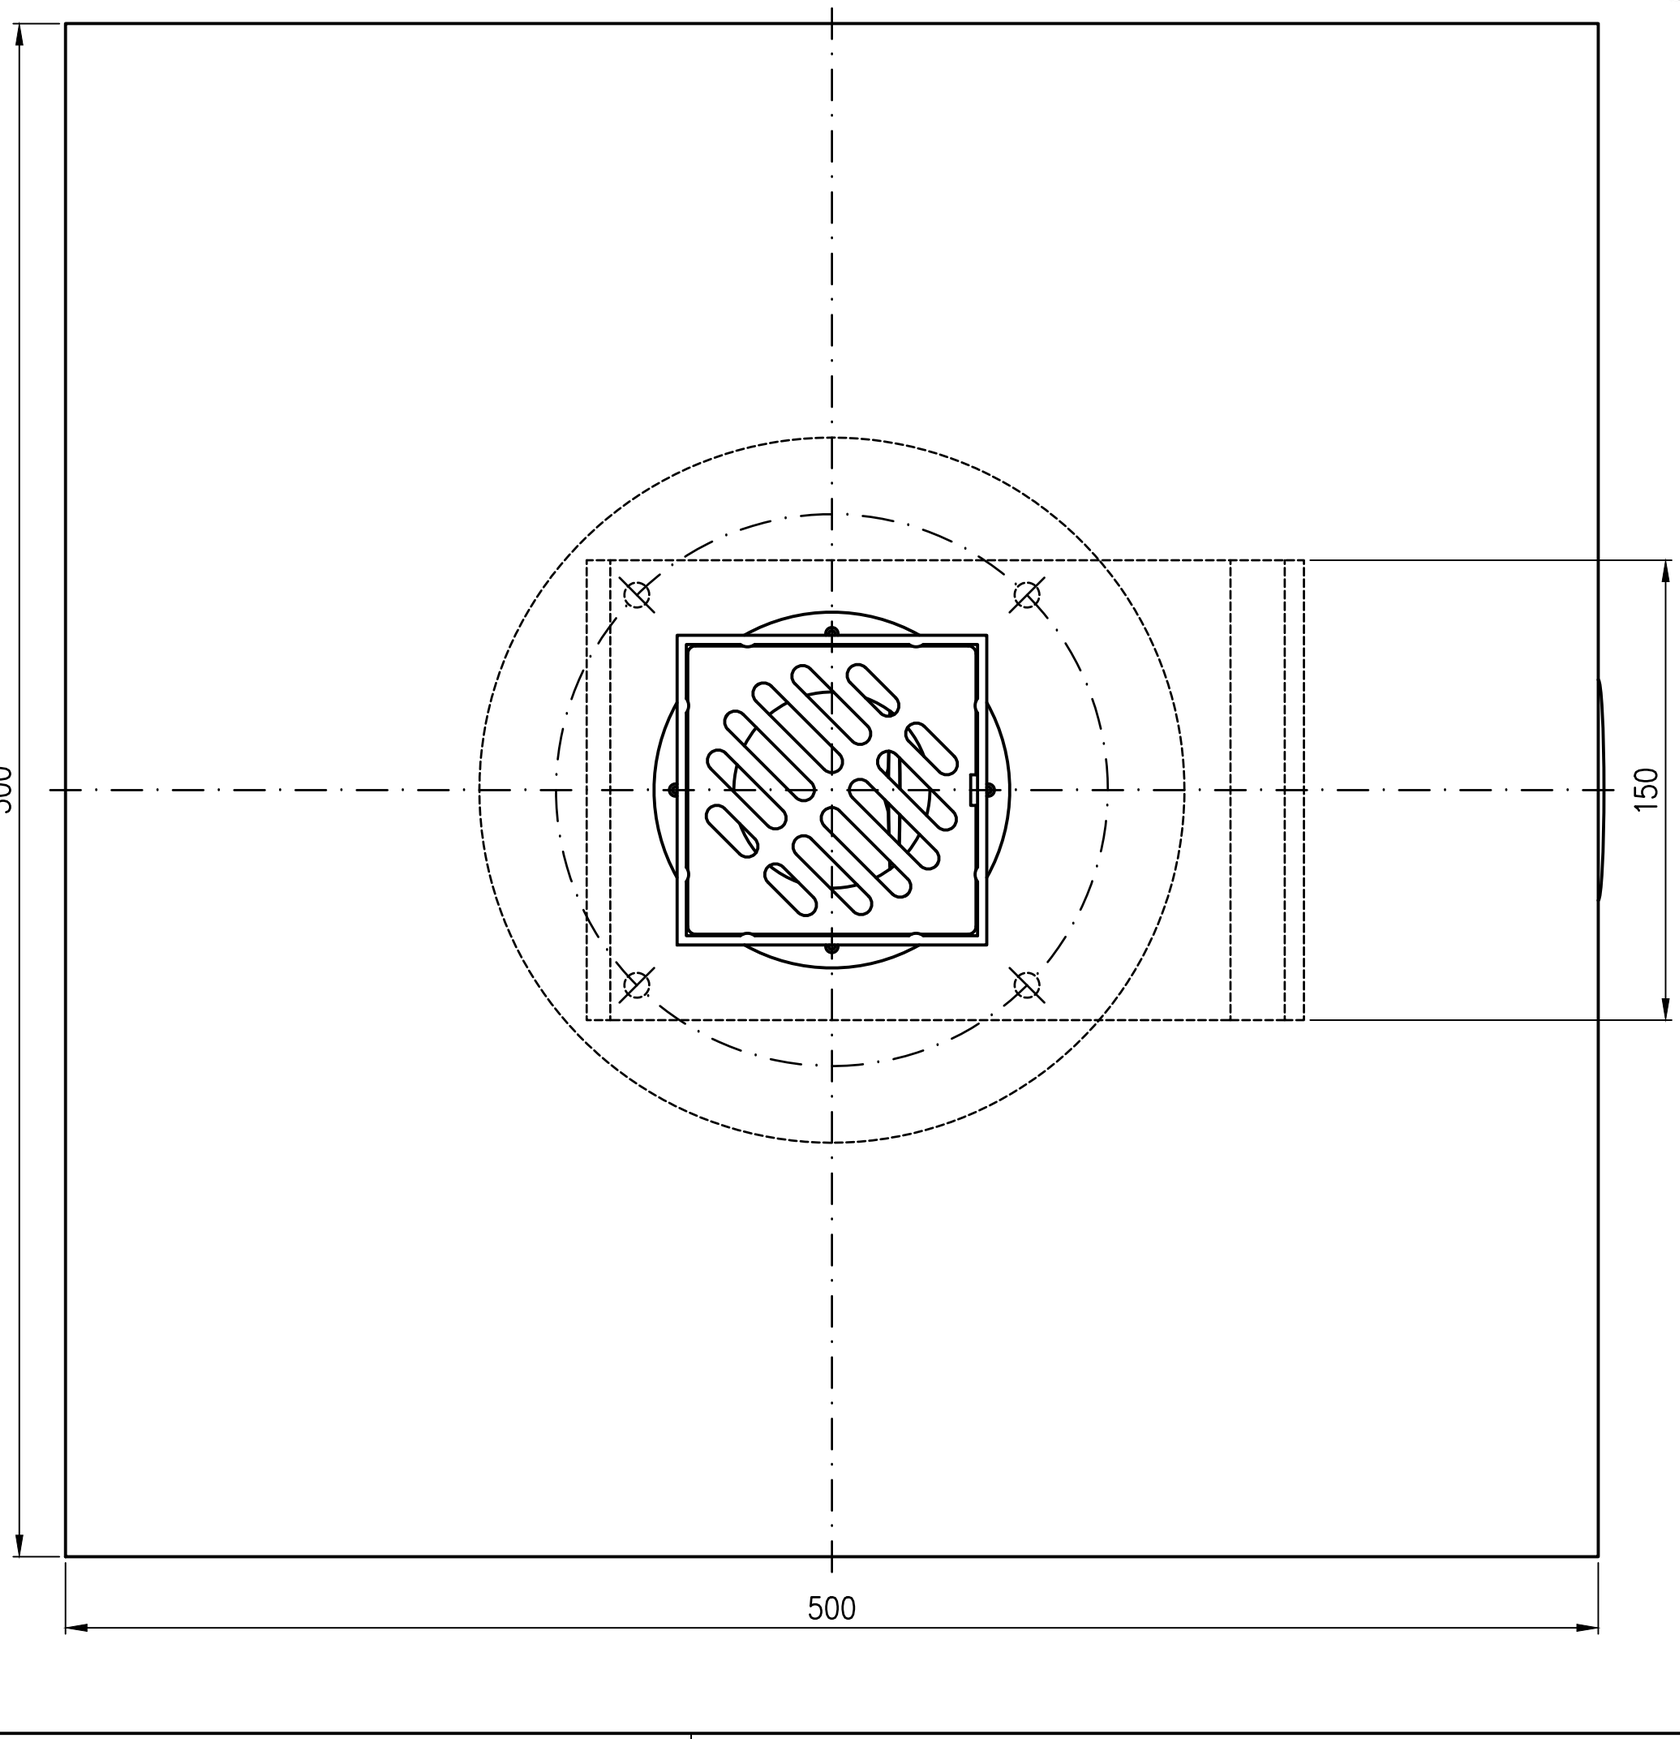

Werkstoff:
Grundkörper DN70 aus Stahl feuerverzinkt

Maßstab 1:2

Zul.Abw. DIN EN1123-2 DIN EN1253

	Tag	Name
2006		
Gez.	10.02.	Koeh
Gepr.	15.11.21	He
Norm.	18.11.21	Schm

Benennung
Balkonablauf DN70
seitlich zweiteilig mit Wärmedämmung, Serie F
EDV–Art.Nr. 15582.070X
15582.070X.DWG

Bauvorhaben

Zeichnungs Nr. 15582070X C

Ersatz für: 15582070X B

ersetzt durch:

Index	Änderung	Tag	Name
A	Wärmedämmung neu	22.04.09	Koeh
B	Ansicht neu	22.03.18	Koeh
	Verstellbereich geänd.		
C	Sortimente geänd.	24.09.21	Koeh

Prüfungsnummer: