Diese Zeichnung ist urheberrechtlich geschuetzt und bleibt unser Eigentum. Sie darf weder ganz noch teilweise vervielfaeltigt und nicht an Dritte weitergegeben werden.

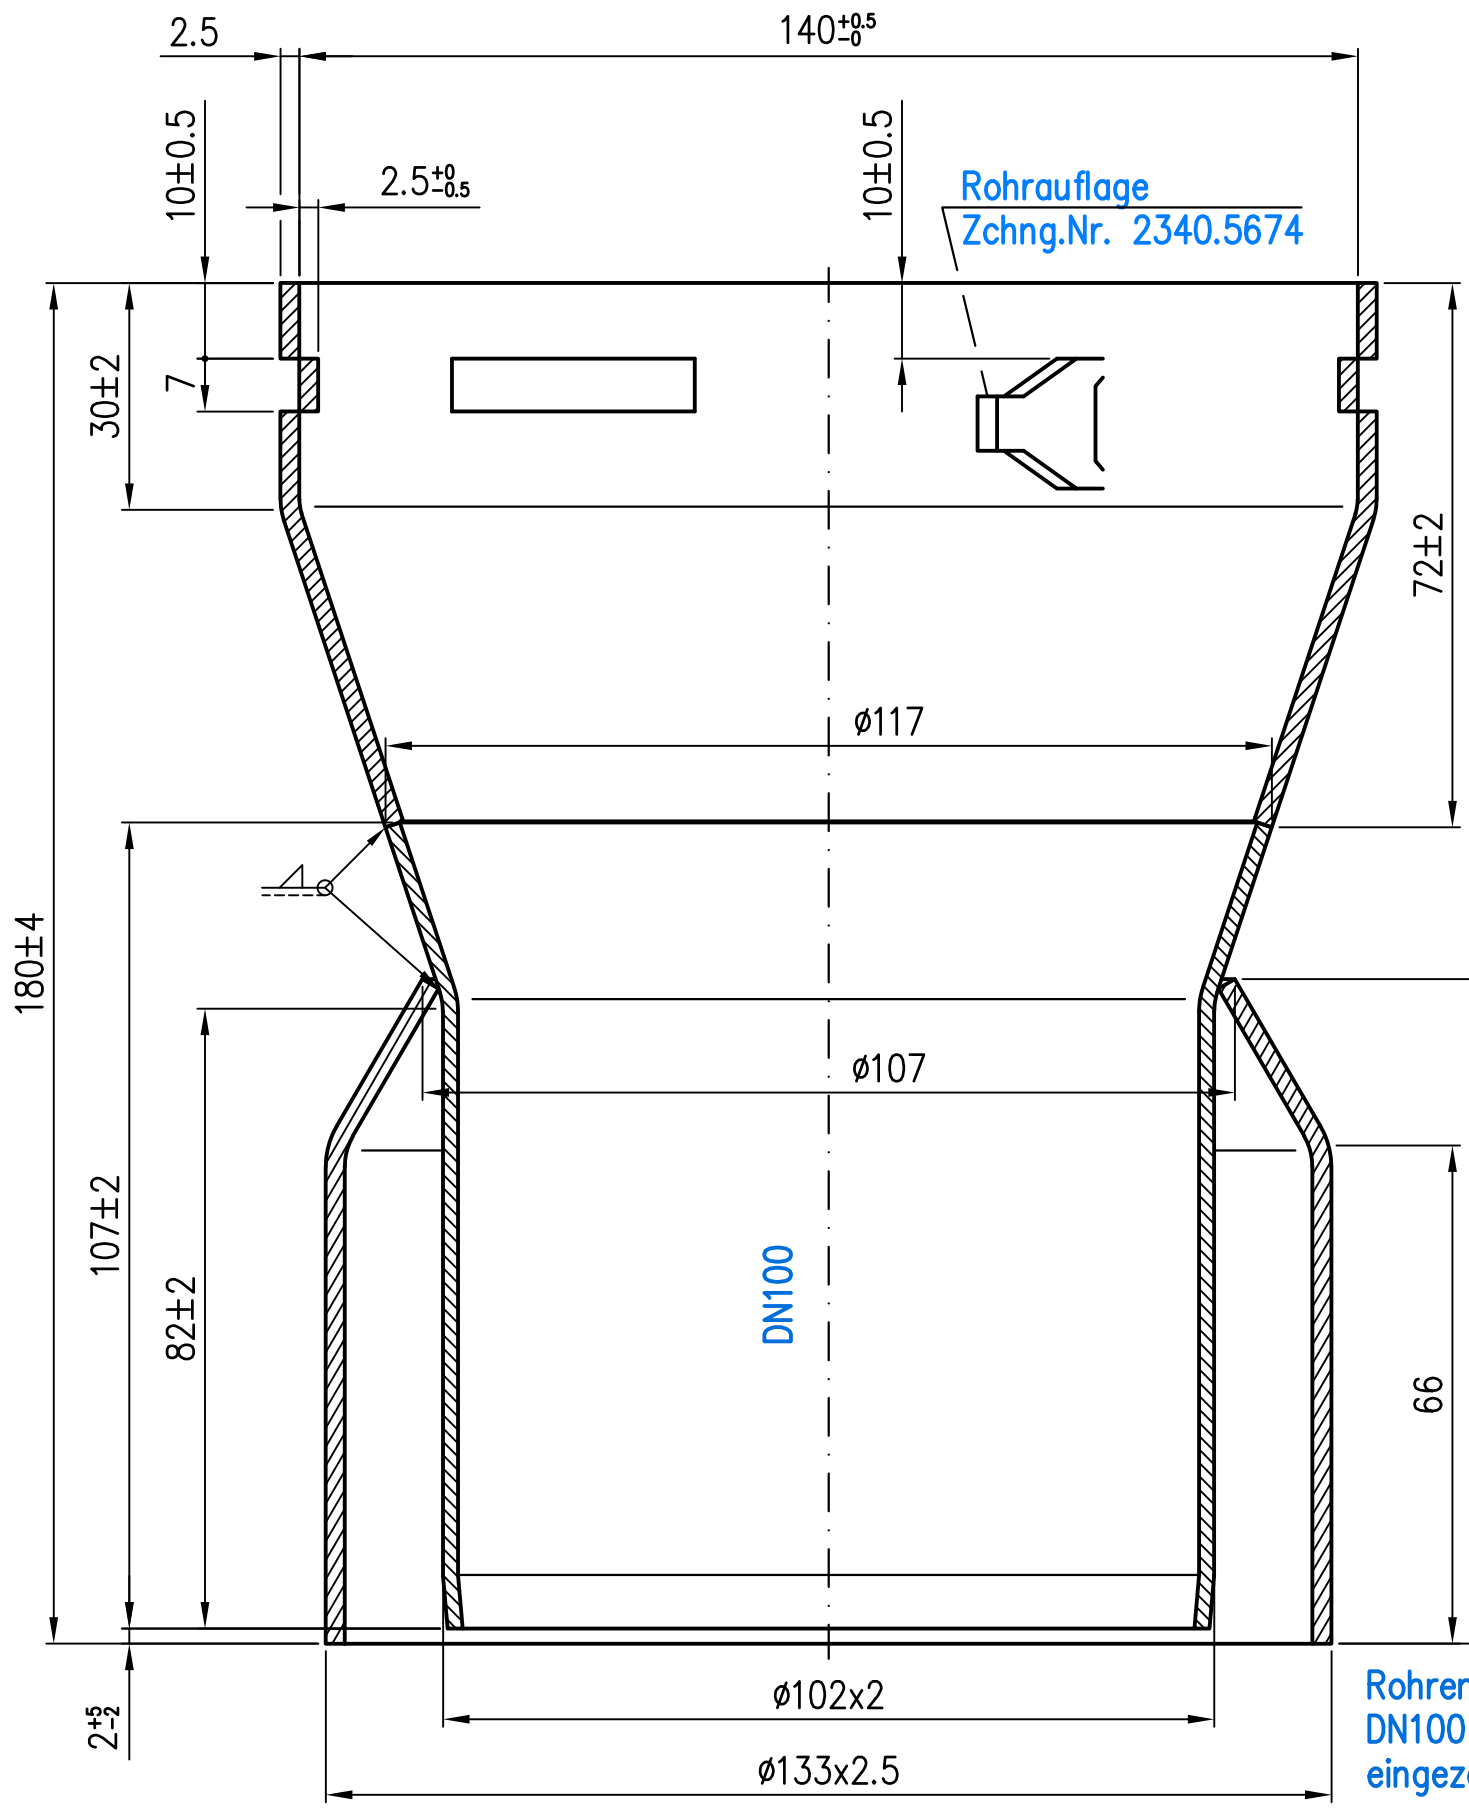

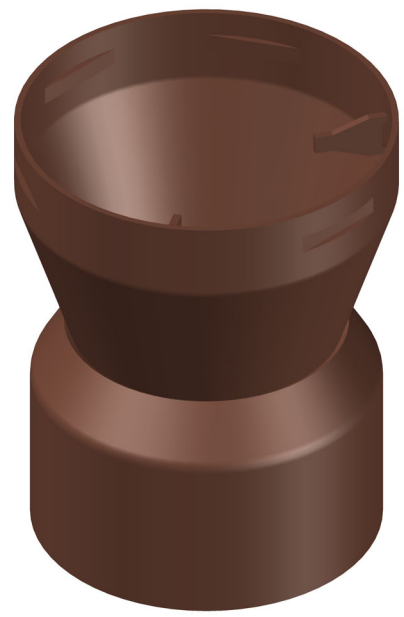

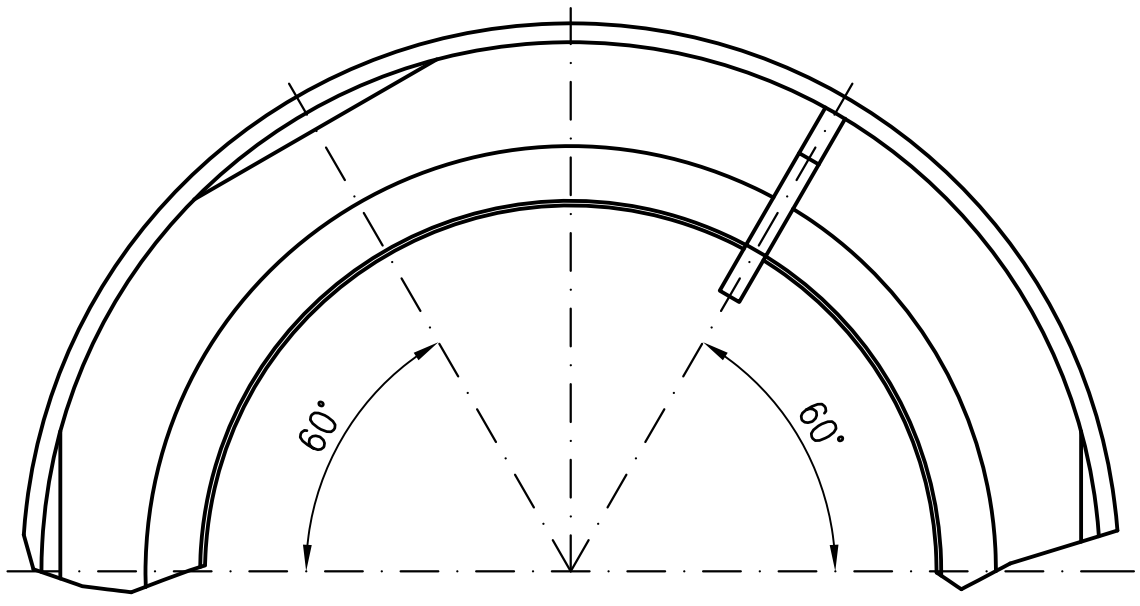

Werkstoff:
E195 EN10305 feuerverzinkt mit Innen- und Außenbeschichtung

Maßstab 1:1

Zul. Abw. DIN EN 1123-2

	Tag	Name
2005		
Gez.	15.04.	Koeh
Gepr.	20.12.23	He
Norm.	21.12.23	Schm

Benennung: Direktablauf DN100

mit Glocke

EDV-Art.Nr. 16373.100X

16373.100X.DWG

Bauvorhaben

Zeichnungs Nr. 16373.100X

Ersatz für:

ersetzt durch:

Gewicht kg 2.14

LORO

Index	Änderung	Tag	Name

Prüfungsnummer: