Diese Zeichnung ist urheberrechtlich geschuetzt und bleibt unser Eigentum. Sie darf weder ganz noch teilweise vervielfaeltigt und nicht an Dritte weitergegeben werden.

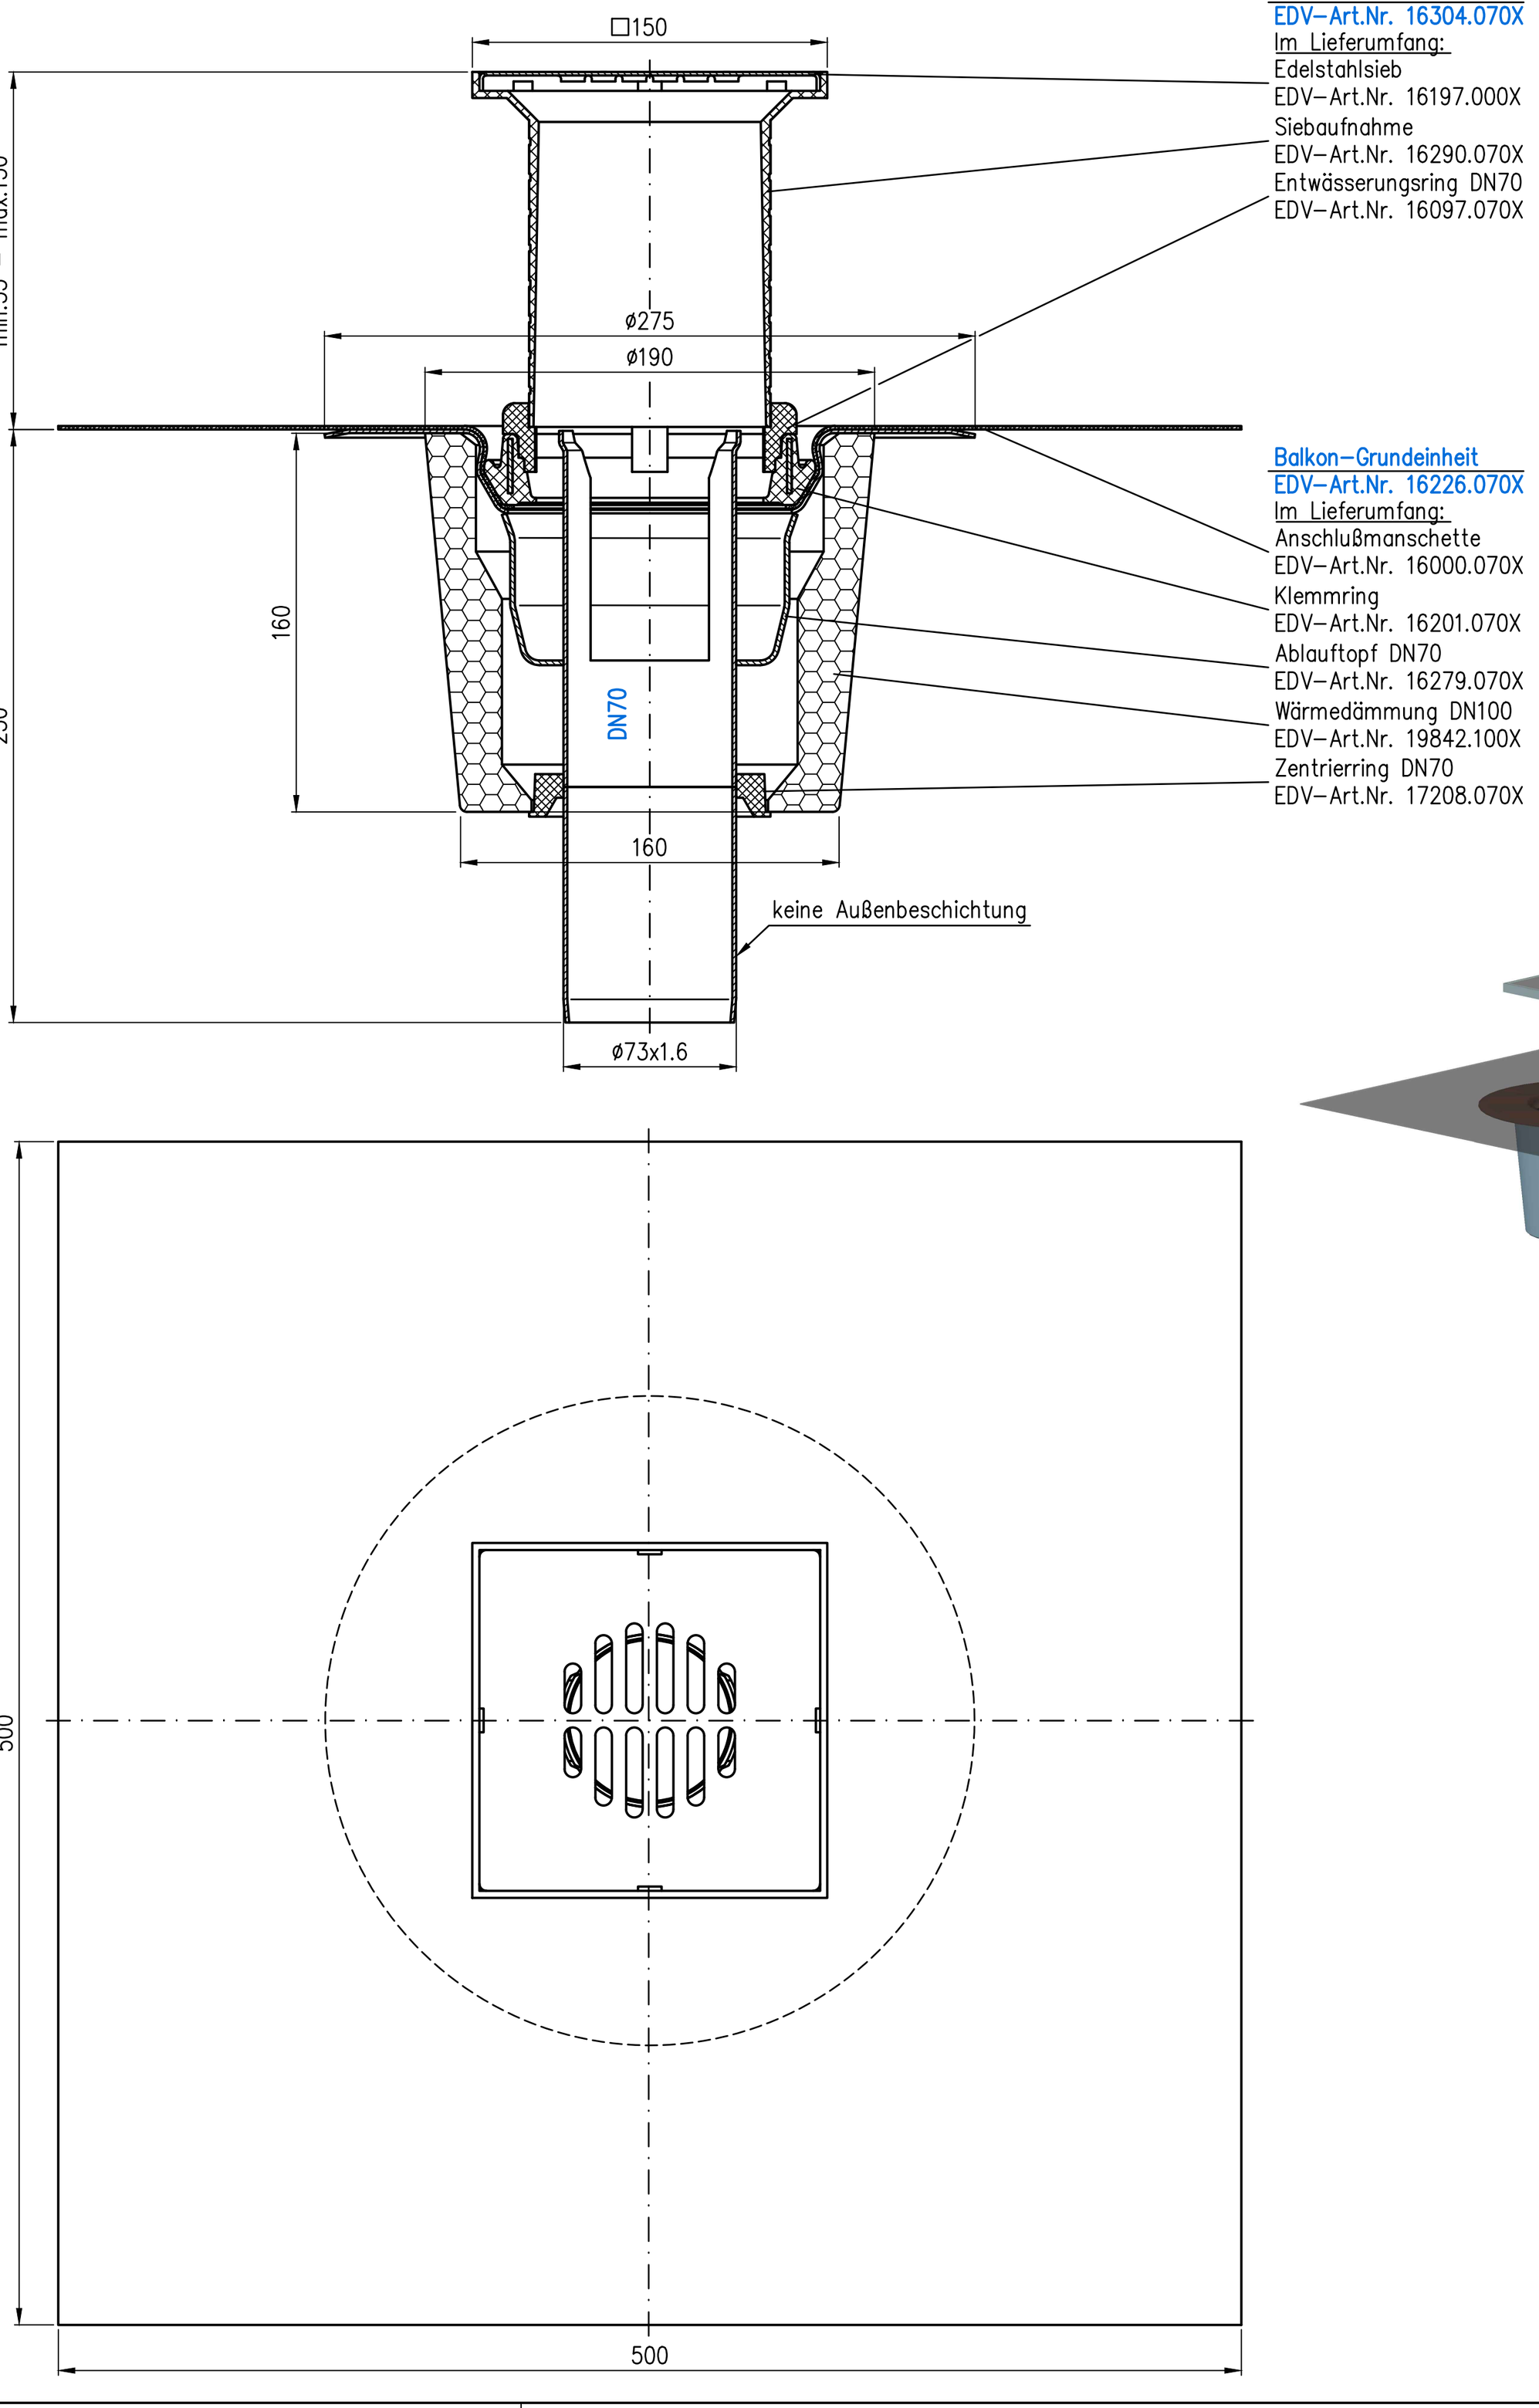

Siebeinheit
EDV–Art.Nr. 16304.070X
Im Lieferumfang:
Edelstahlsieb
EDV–Art.Nr. 16197.000X
Siebaufnahme
EDV–Art.Nr. 16290.070X
Entwässerungsring DN70
EDV–Art.Nr. 16097.070X

Balkon–Grundeinheit
EDV–Art.Nr. 16226.070X
Im Lieferumfang:
Anschlußmanschette
EDV–Art.Nr. 16000.070X
Klemmring
EDV–Art.Nr. 16201.070X
Ablauftopf DN70
EDV–Art.Nr. 16279.070X
Wärmedämmung DN100
EDV–Art.Nr. 19842.100X
Zentrierring DN70
EDV–Art.Nr. 17208.070X

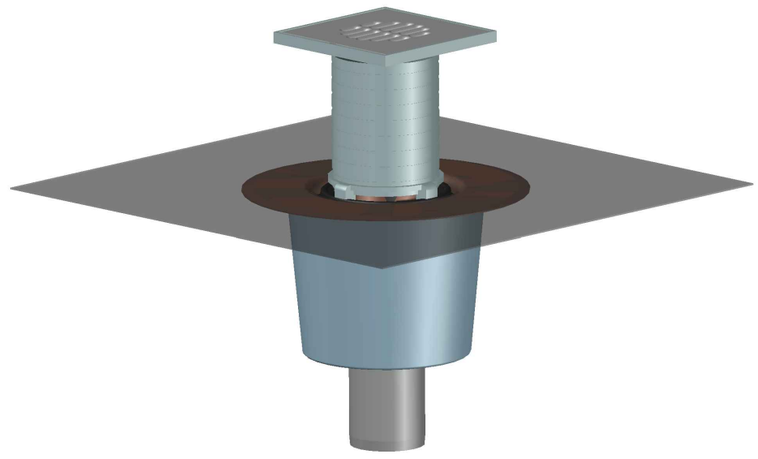

Werkstoff:
Grundkörper DN70 aus Stahl feuerverzinkt

Maßstab 1:2

	Zul.Abw. DIN EN1123-2 DIN EN1253	Tag	Name
2021			Koeh
Gez.		06.10	Koeh
Gepr.		13.12.	He
Norm.		14.12.	Schm

Benennung
Balkondirektablauf DN70

senkr. einteilig für obere Balkone
mit Wärmedämmung, Serie H
EDV–Art.Nr. 16391.070X
16391.070X.DWG

Zeichnungs Nr.
16391.070X

Ersatz für:

ersetzt durch:

Bauvorhaben

Prüfungsnummer:

Index	Änderung	Tag	Name
			Koeh