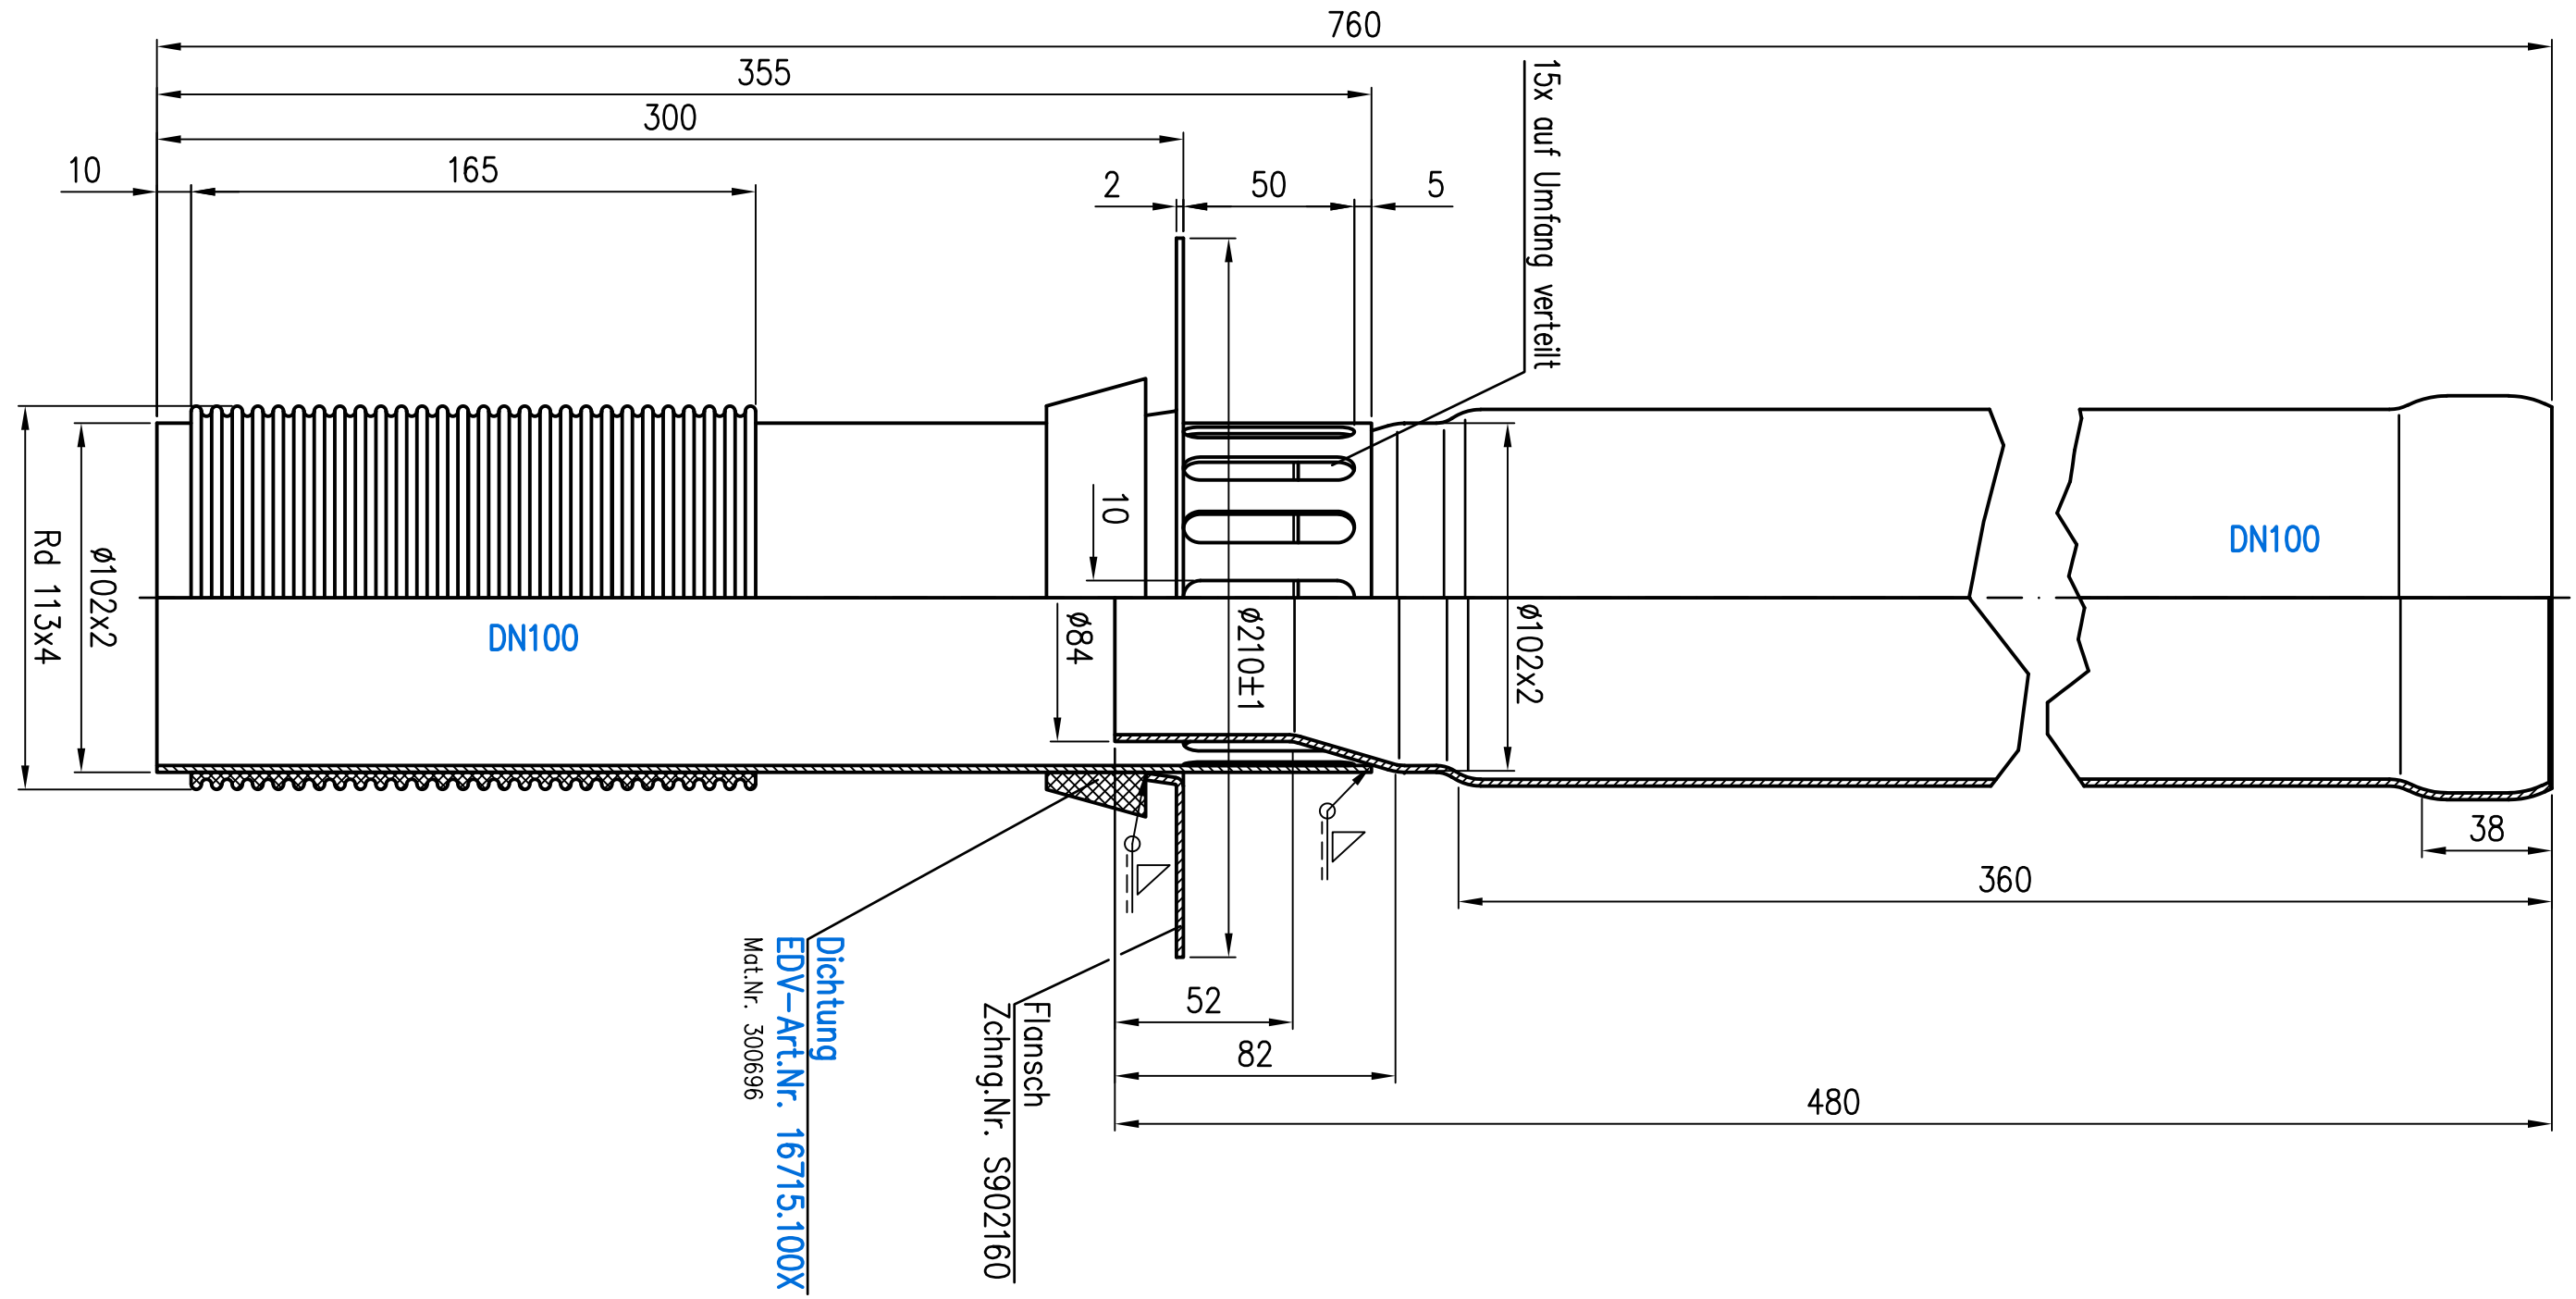

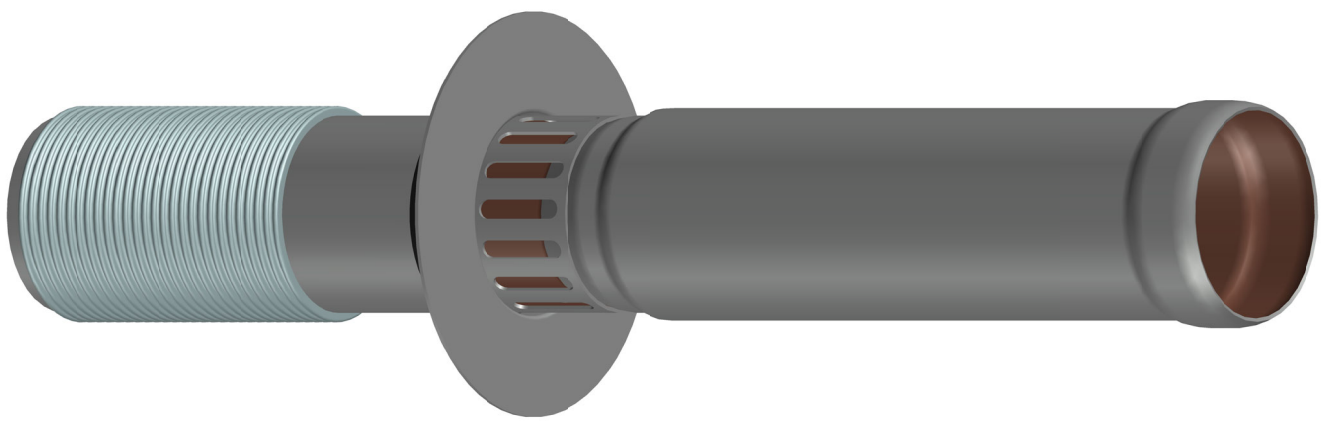

Prüfungsnummer:				Werkstoff: E195 EN10305 feuerverzinkt mit Innenbeschichtung					
				Maßstab 1:2		Zul.Abw. DIN EN1123-2	Benennung Ablaufkörper DN100		Zeichnungs Nr. 16714.100X
				2022	Tag	Name	mit Anschlußgewinde und Dichtung mit Langmuffe		Ersatz für:
				Gez.	11.07.	Koeh			
				Gepr.	14.09.	He	EDV-Art.Nr. 16714.100X		ersetzt durch:
				Norm.	08.10.	Schm	16714.100X.DWG		
Index	Änderung	Tag	Name	LORO®			Bauvorhaben		Gewicht in kg: 4,9

Diese Zeichnung ist urheberrechtlich geschützt und bleibt unser Eigentum. Sie darf weder ganz noch teilweise vervielfältigt und nicht an Dritte weitergegeben werden.