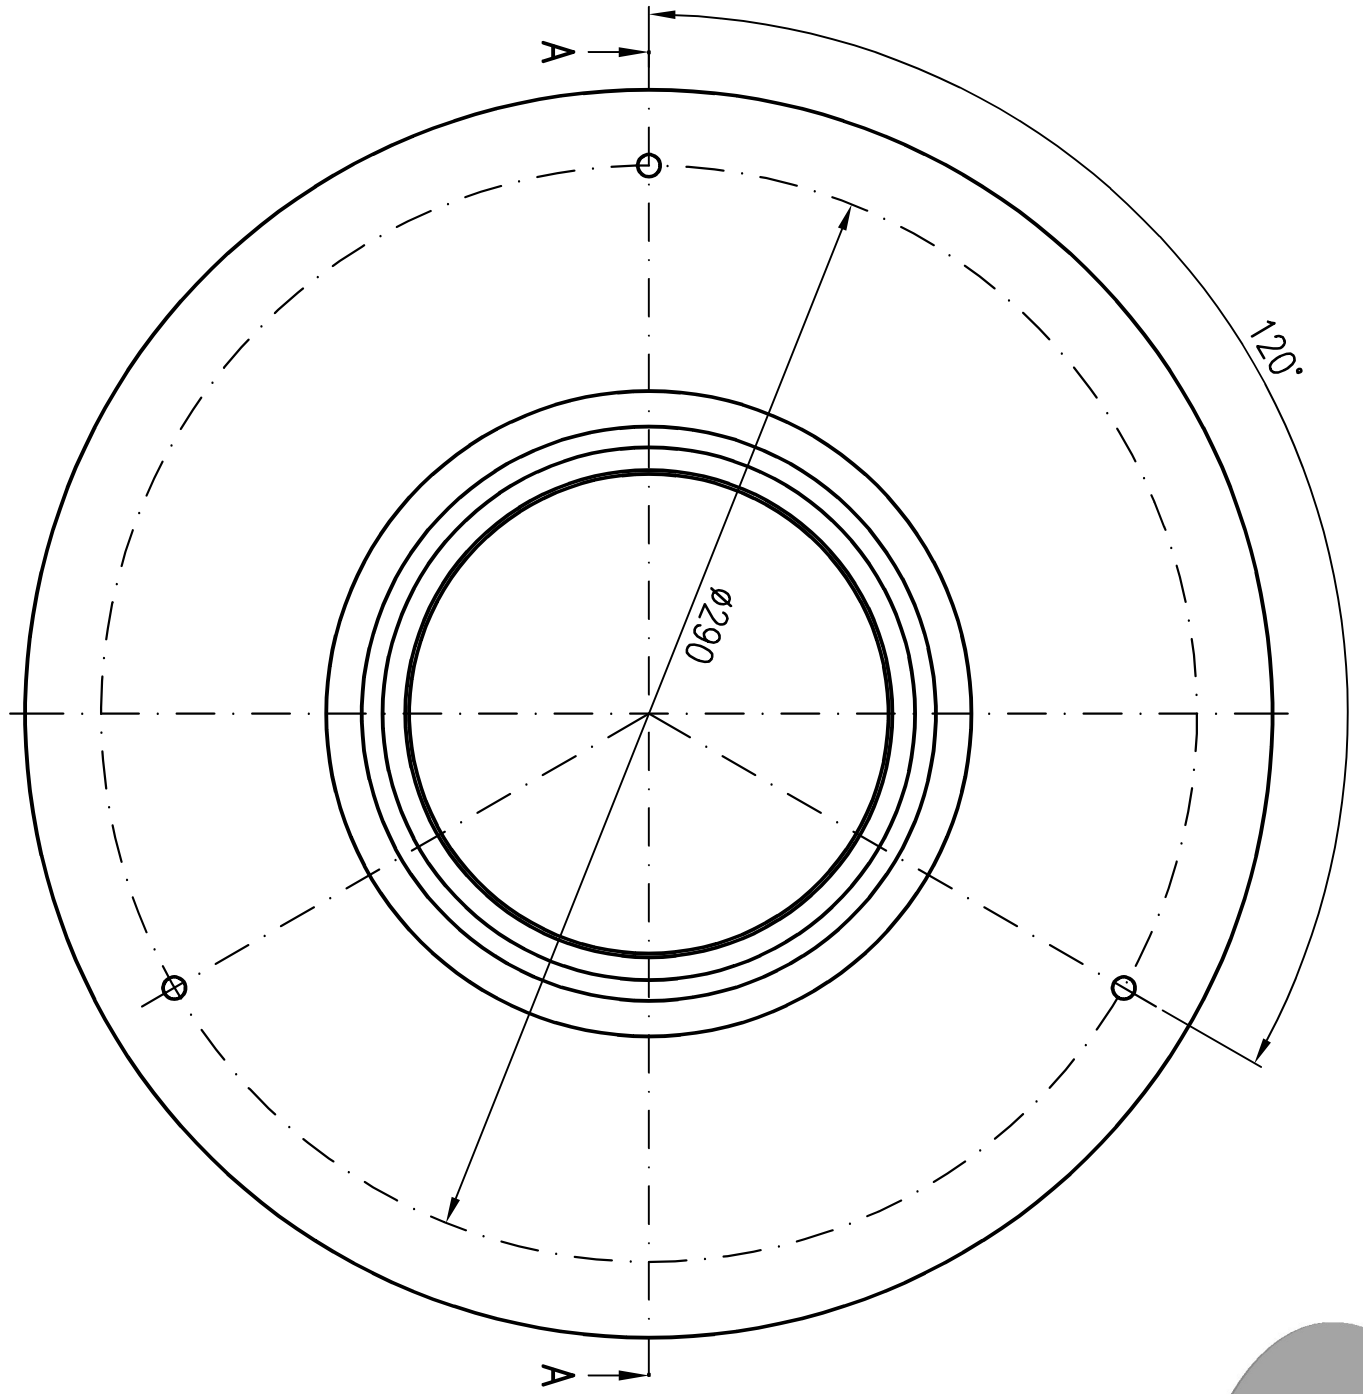

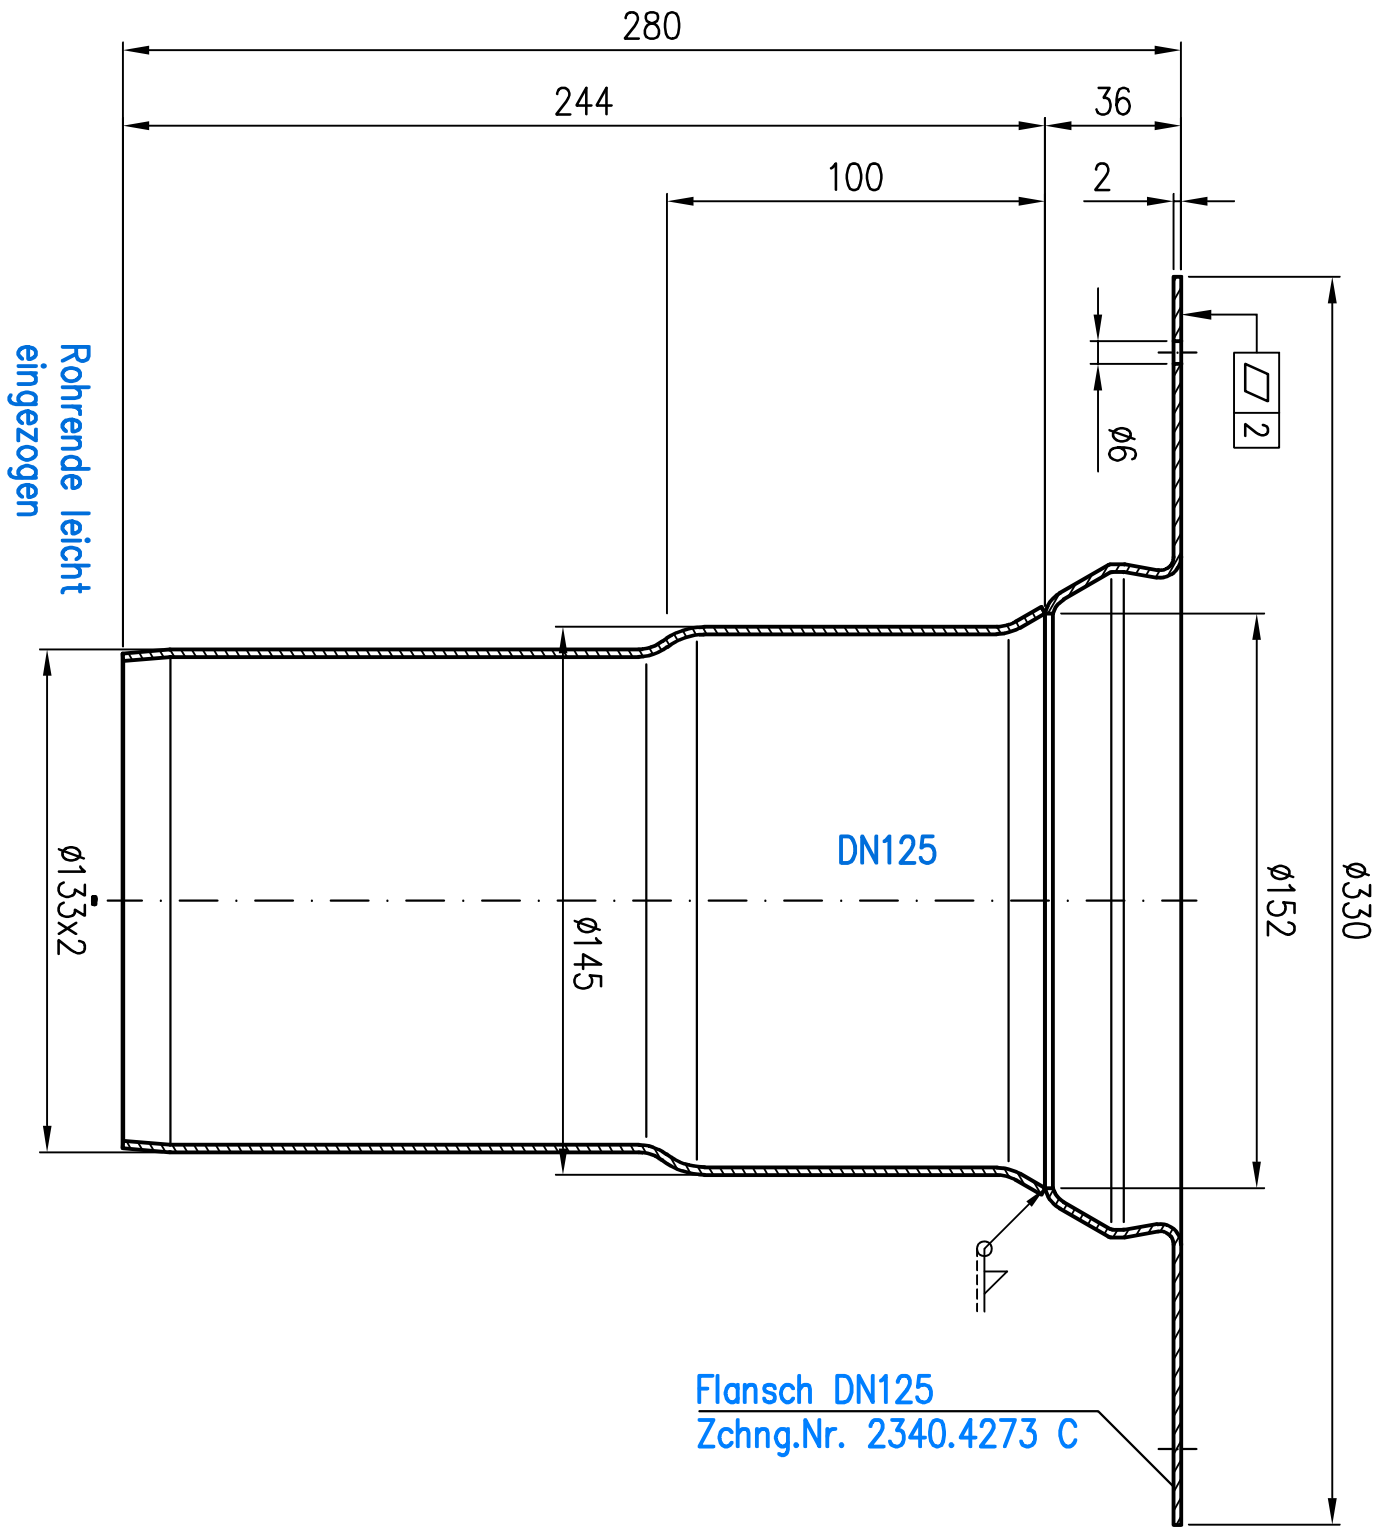

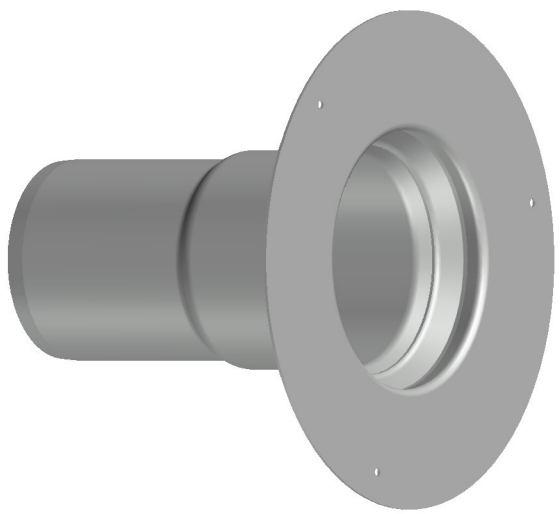

Prüfungsnummer:				Werkstoff: Rohr AW-3103(AlMn1), Blech ENAW-1050A(Al 99,5) mit umlaufender Pulverbeschichtung in RAL7035 (lichtgrau)/glatt/seidenglänzend			
				Maßstab 1:2	Zul. Abw. DIN EN 1123-2	Benennung: Ablauftopf DN125	Zeichnungs Nr.: 17115.125A
				2008	Tag	Name	für Flachdach senkrecht	Ersatz für:
				Gez.	01.12.	Koeh		
				Gepr.	27.07.22	He	EDV-Art.Nr. 17115.125A	ersetzt durch:
				Norm.	03.08.22	Schm	17115.125A.dwg	
Index	Änderung	Tag	Name	LORO®			Bauvorhaben	Gewicht kg 1.0

Diese Zeichnung ist urheberrechtlich geschuetzt und bleibt unser Eigentum. Sie darf weder ganz noch teilweise vervielfaeltigt und nicht an Dritte weitergegeben werden.