

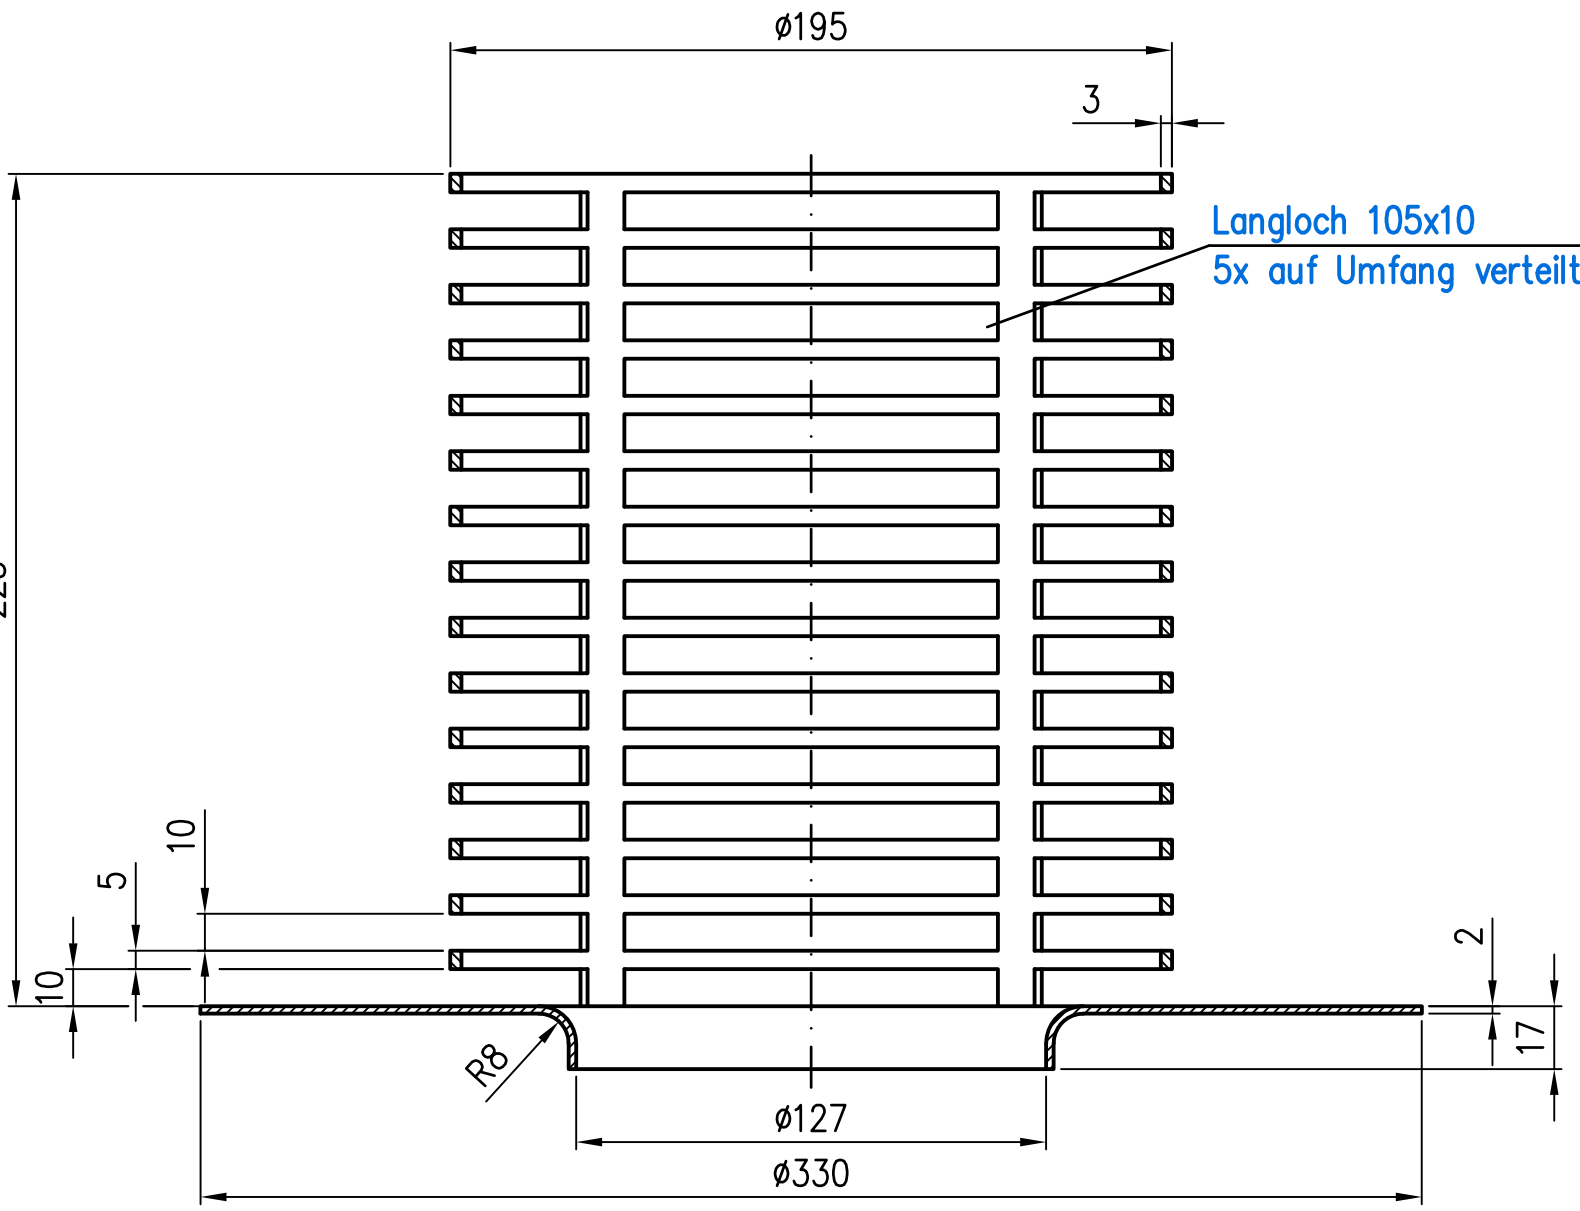



225

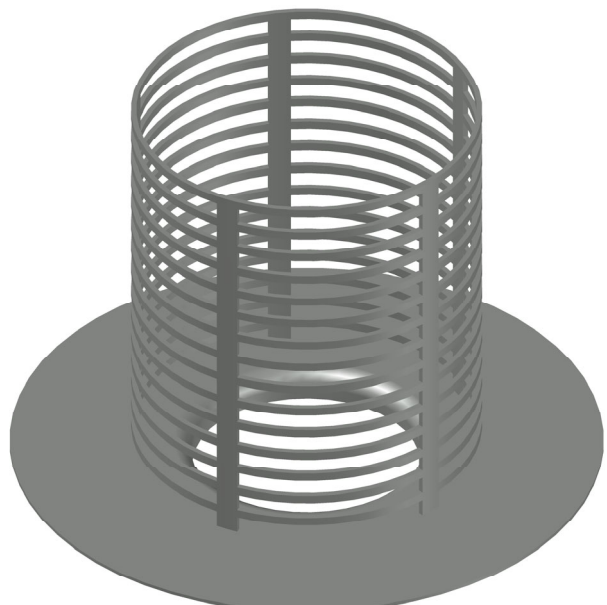

Langloch 105x10
5x auf Umfang verteilt

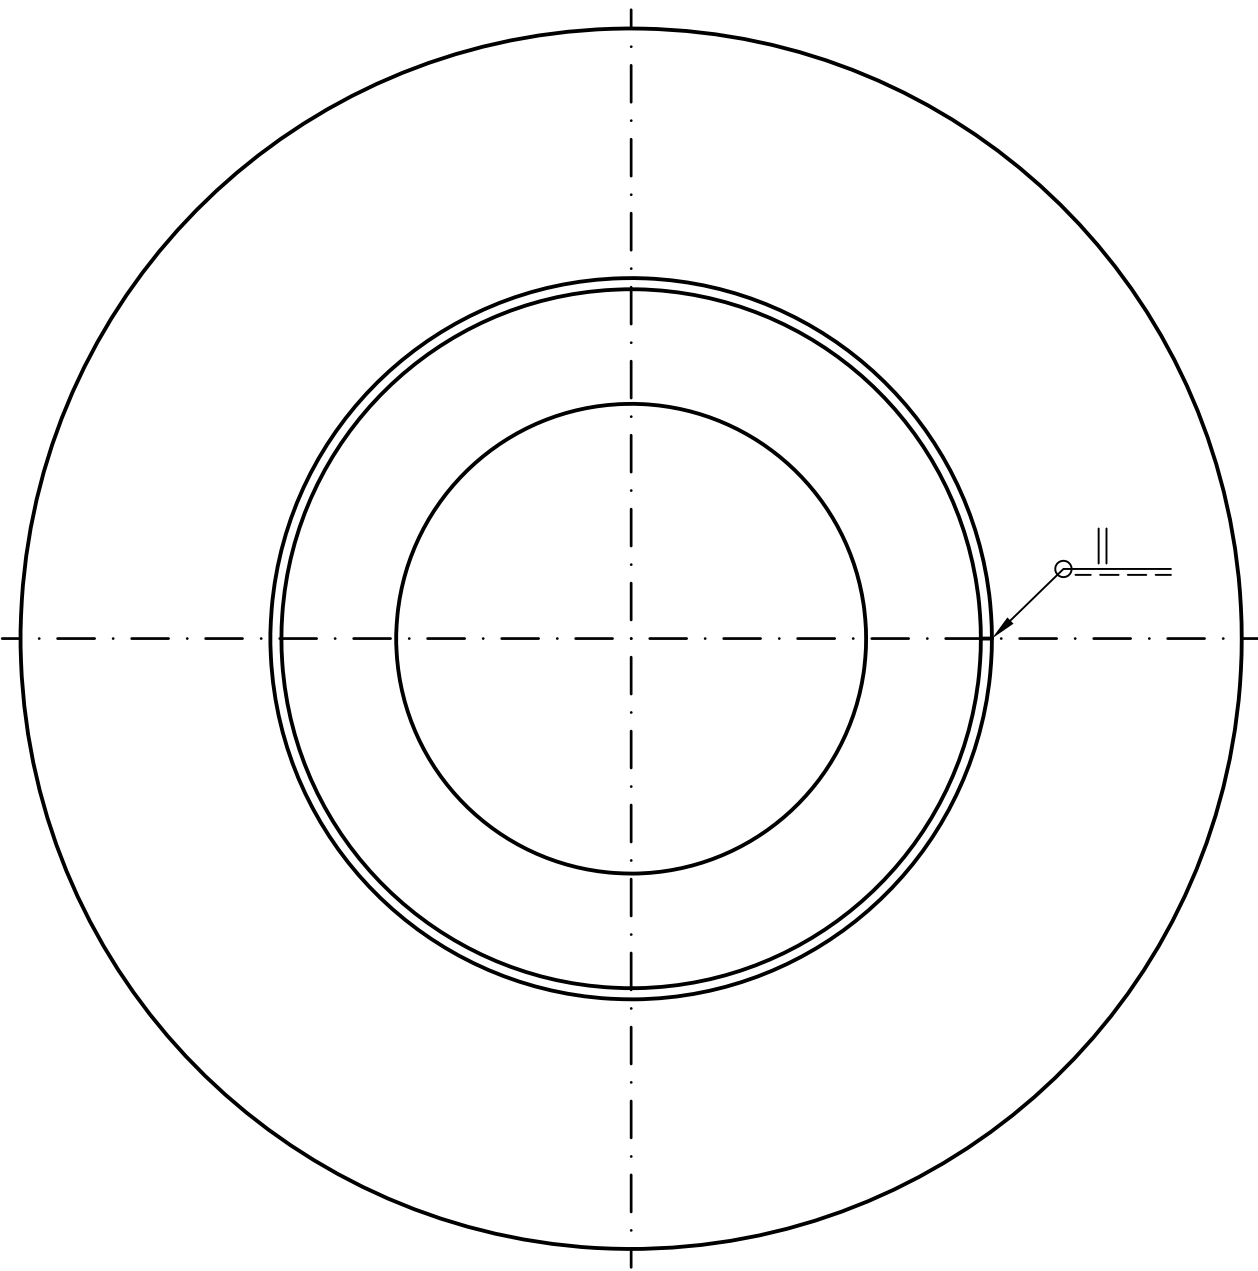

Prüfungsnummer: P12.3.40	Werkstoff: Rohr AW-3103 (AlMn), Blech ENAW-1050A (Al 99.5) mit umlaufender Pulverbeschichtung in RAL7035 (lichtgrau)/glatt/weißglänzend				Zeichnungs Nr. 17118.100A	
	Maßstab 1:2	Zul. Abw. DIN EN1123-2 DIN ISO2768-m	Benennung Siebkorb DN100		Ersatz für:	
	Tag 2021	Name Koeh	für Naßdach H=230mm			
	Gez. 11.06.	He 25.06.	EDV-Art.Nr. 17118.100A		ersetzt durch:	
	Norm. 30.06.	i.A. Ha	17118.100A.DWG			
Index						
Änderung						
Tag						
Name						