

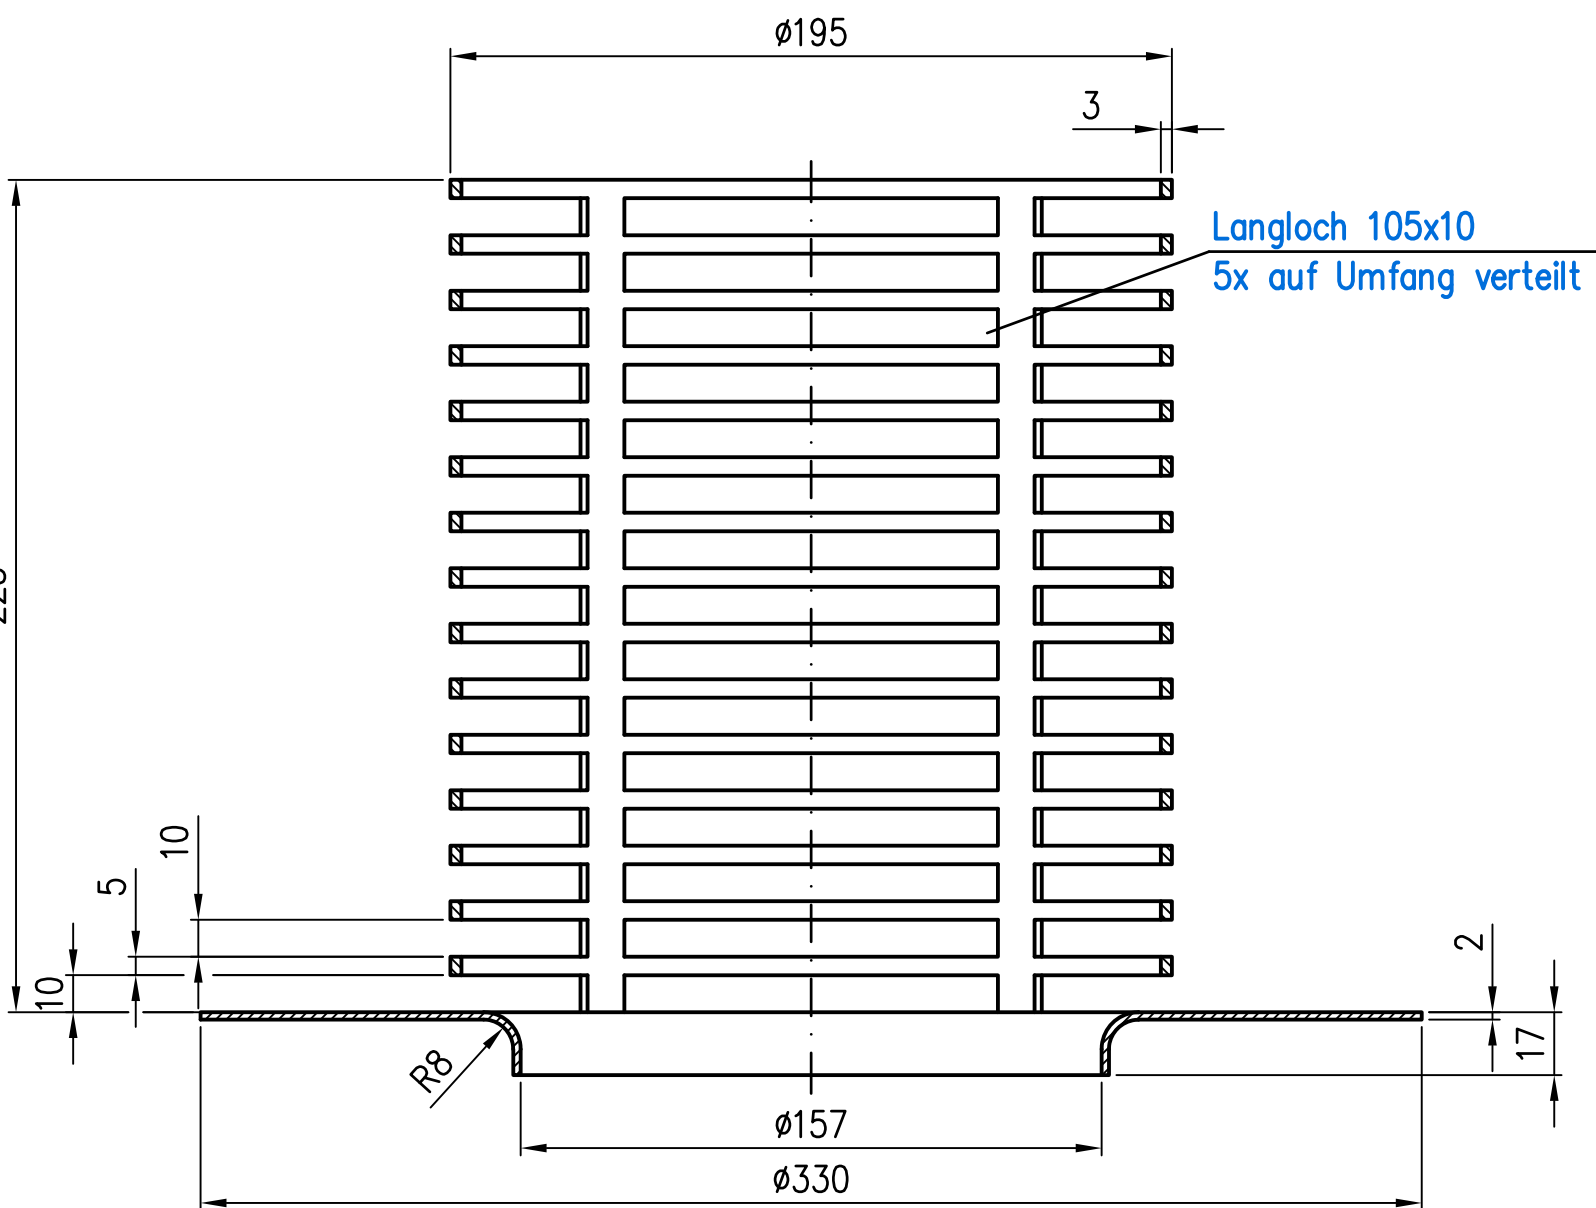


225

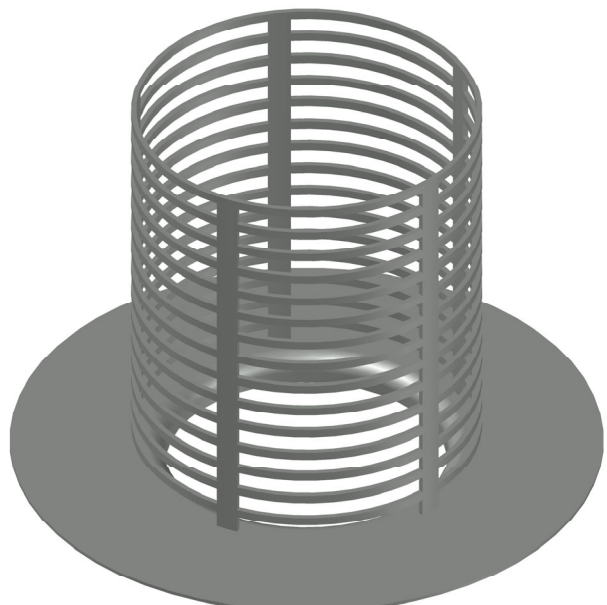

Langloch 105x10
5x auf Umfang verteilt

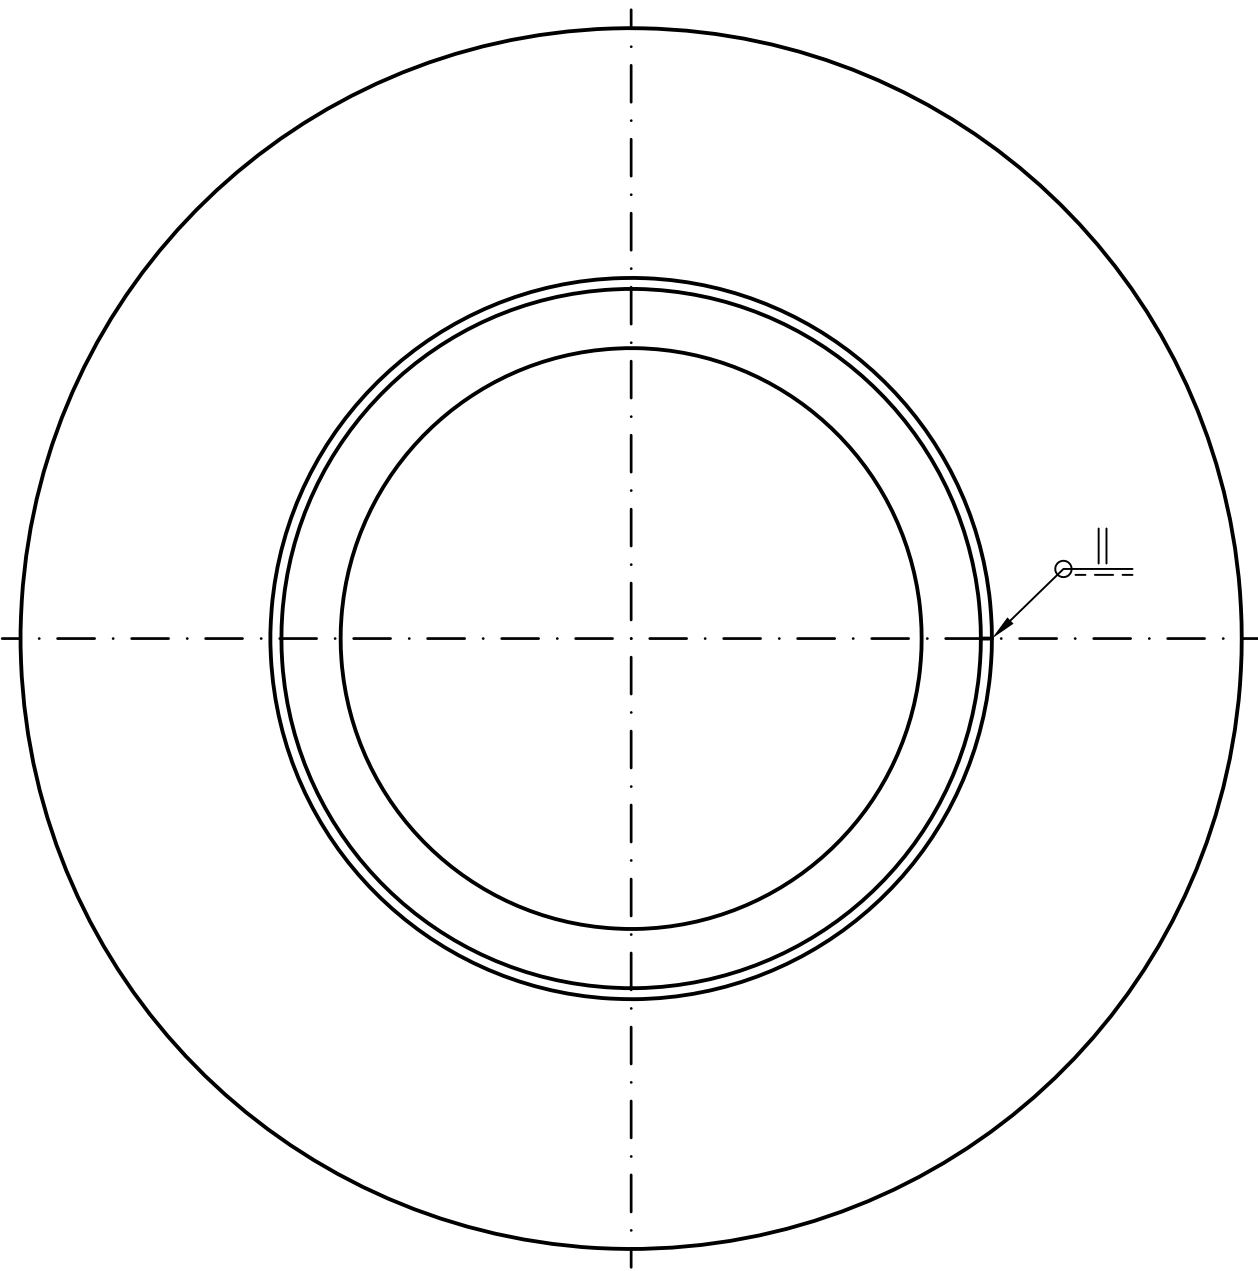

Prüfungsnummer: P12.3.41	Werkstoff: Rohr AW-3103 (AlMn), Blech ENAW-1050A (Al 99.5) mit umlaufender Pulverbeschichtung in RAL7035 (lichtgrau)/glatt/seidenglänzend			
	Maßstab 1:2	Zul. Abw. DIN EN1123-2 DIN ISO2768-m	Benennung Siebkorb DN125	
	Tag 2021	Name Koeh	für Naßdach H=230mm	
	Gez. 11.06.	He	EDV-Art.Nr. 17118.125A	
	Gepr. 25.06.	i.A. Ha	17118.125A.DWG	
	Norm. 30.06.	Bauvorhaben		
Änderung	Tag	Name	Zeichnungs Nr. 17118.125A	Ersatz für: ersetzt durch:
Index				

