Diese Zeichnung ist urheberrechtlich geschuetzt und bleibt unser Eigentum. Sie darf weder ganz noch teilweise vervielfaeltigt und nicht an Dritte weitergegeben werden.

O-Ring 6x2mm NBR 70 Shore
Mat.Nr. 312213
Flachkopf-Dichtblindniet VA 6.4x10
Mat.Nr. 312200

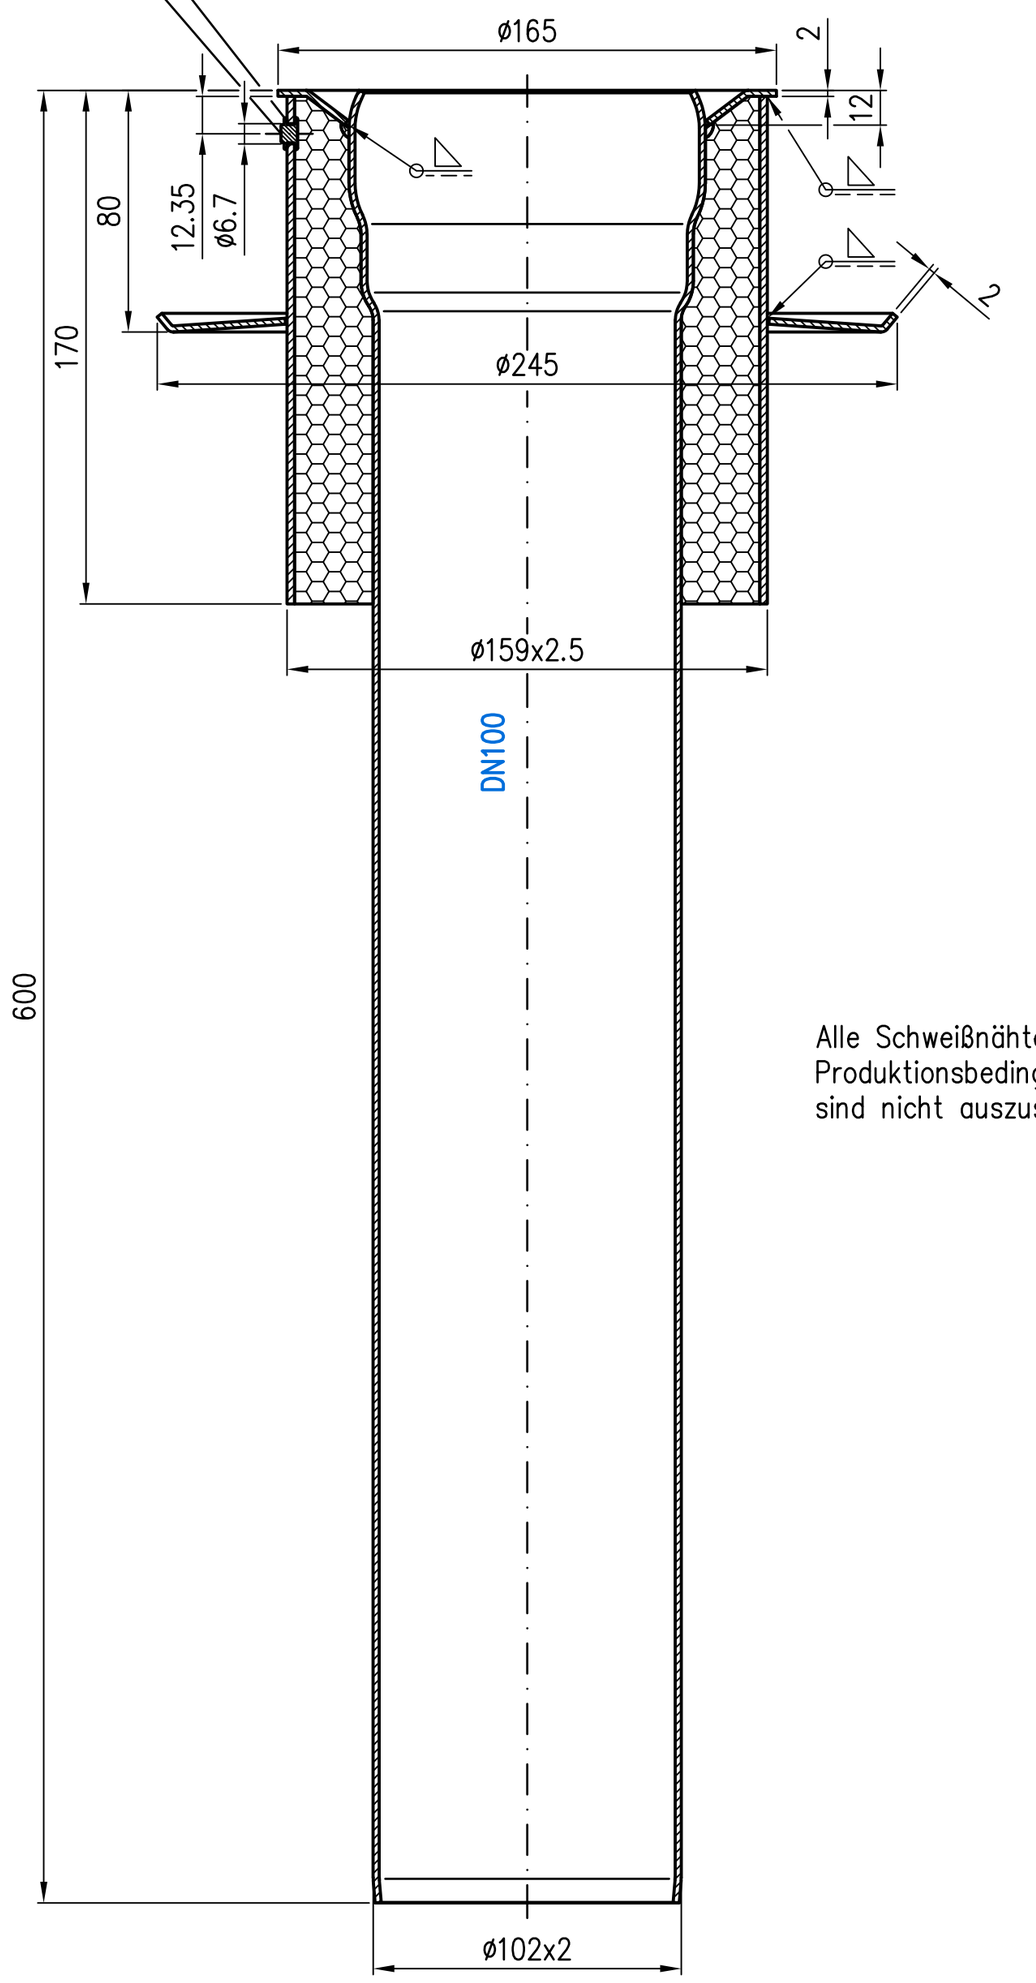

Alle Schweißnähte dicht verschweißen
Produktionsbedingte Verwerfungen des Sperrflansches
sind nicht auszuschließen !

Rohrende leicht eingezogen

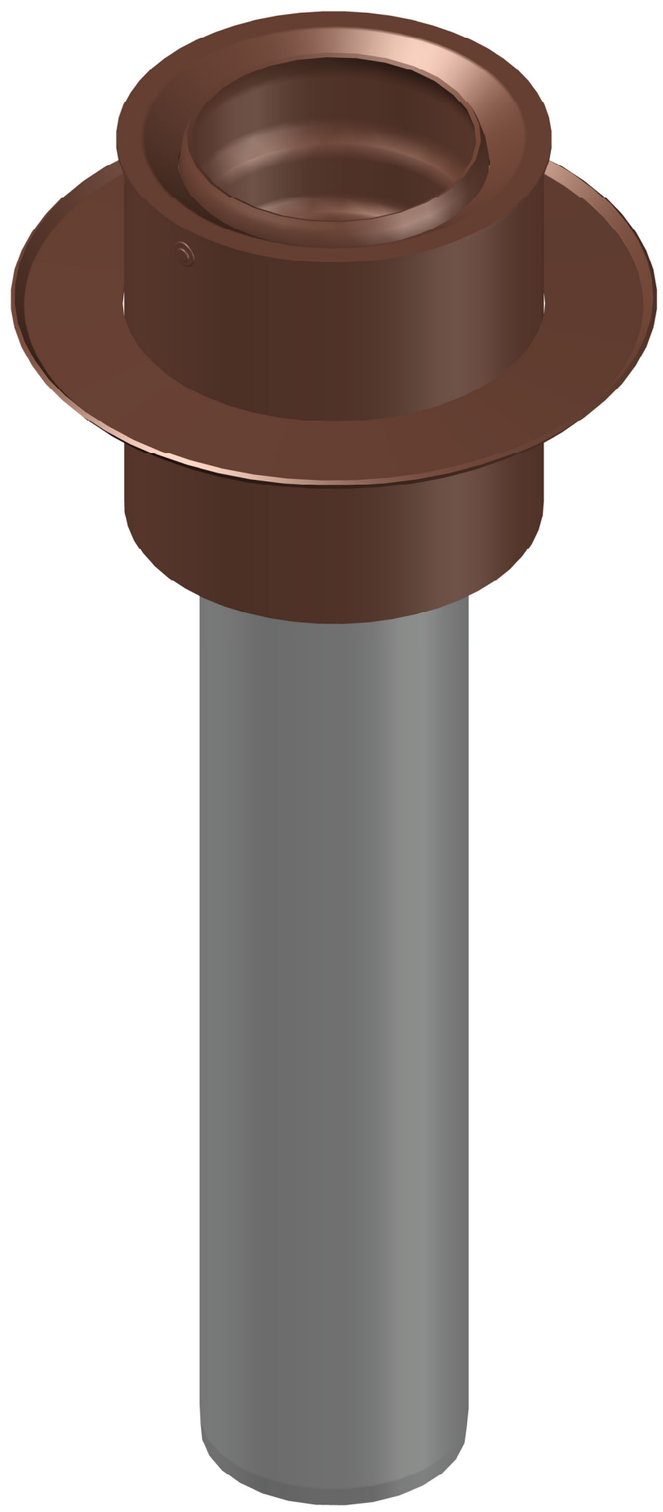

Werkstoff:
Außenrohr: E195 EN10305 feuerverzinkt mit Außenbeschichtung; Flansch S235 JR
Innenrohr E195 EN10305 feuerverzinktmit Innenbeschichtung; Dämmung: 2k-PU-Schaum

Maßstab 1:2	Zul.Abw. DIN EN1123-2 DIN ISO2768-m	Benennung Flachdachentwässerung	Zeichnungs Nr. 19481.100X
		DN100	Ersatz für:
2022	Tag	Name	EDV-Art.Nr. 19481.100X	ersetzt durch:
Gez.	22.02.	Koeh	19481.100X.DWG	
Gepr.	23.02.	He	Bauvorhaben	
Norm.	28.02.	Schm		

Prüfungsnummer:

Index	Änderung	Tag	Name

LORO®