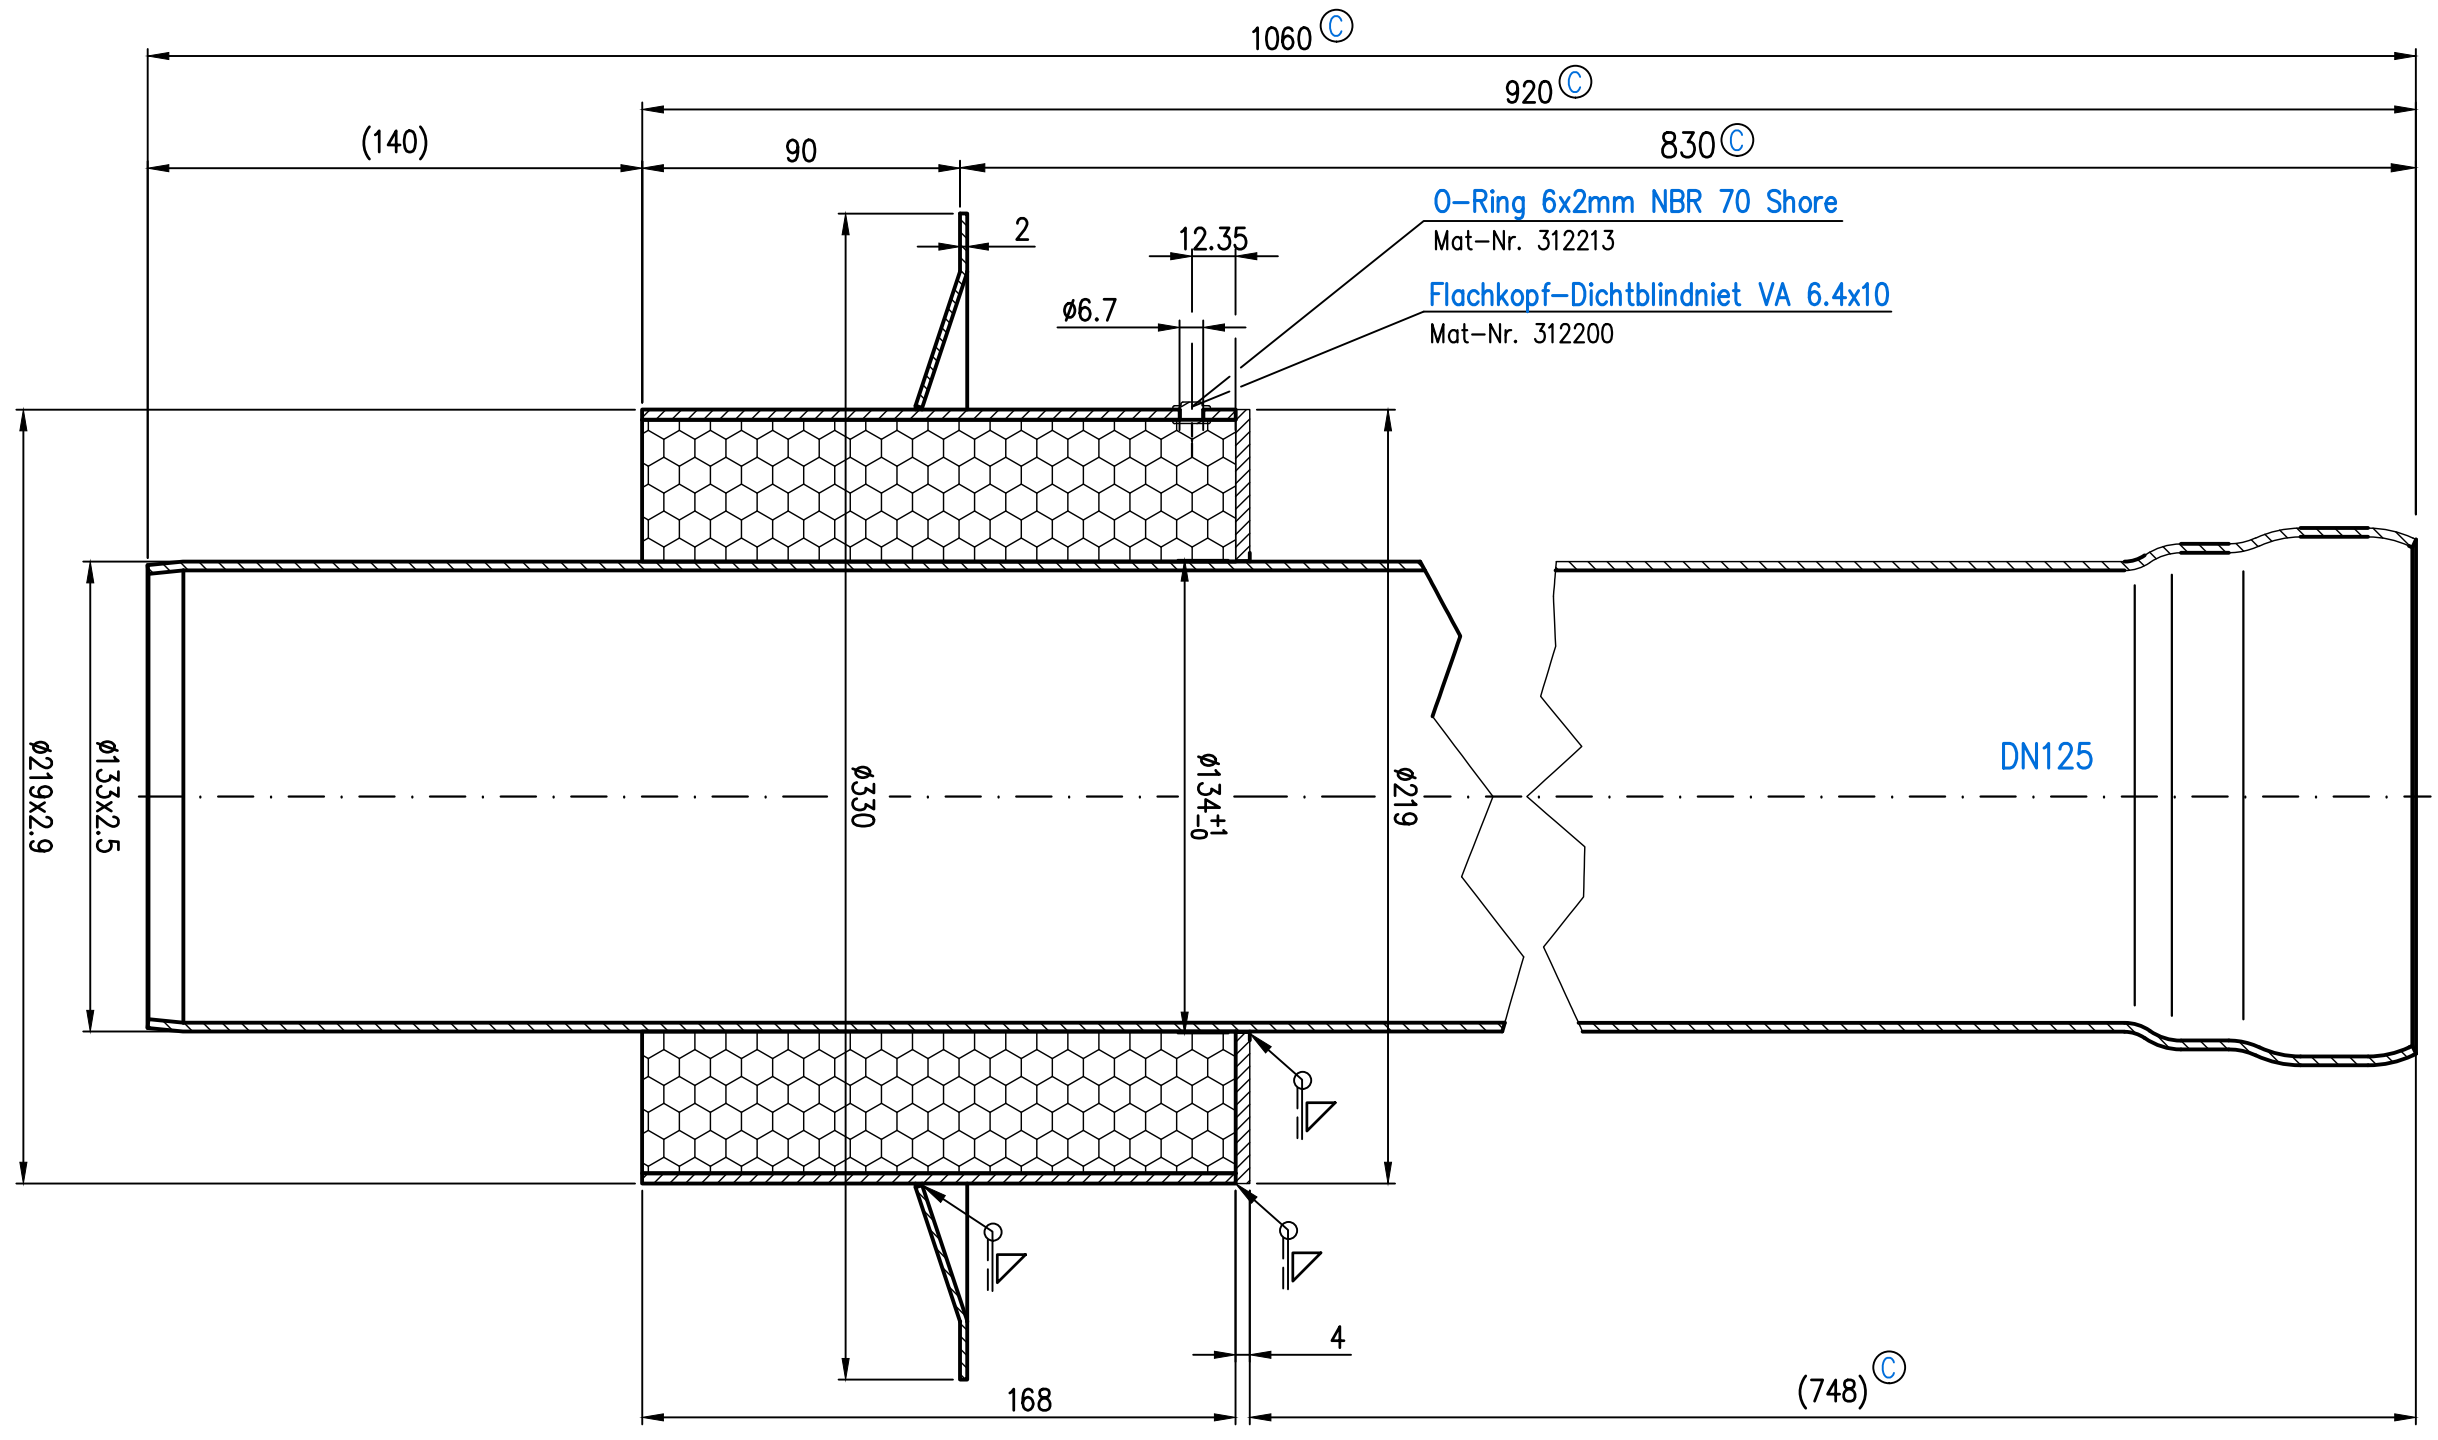

Alle Schweißnähte dicht verschweißt

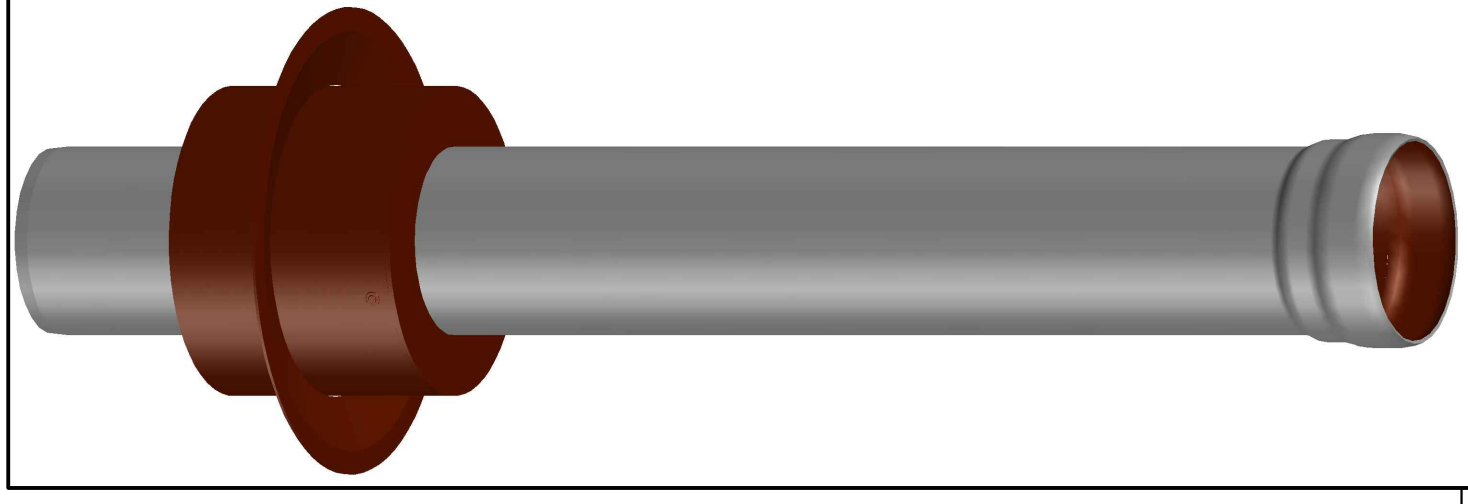

Werkstoff:
Innenrohr E195 EN10305 feuerverzinkt mit Innenbeschichtung, Außenrohr P235 TR1 EN10217-1 feuerverzinkt mit Außenbeschichtung, Flansch S235 JR, Dämmung 2K-PU Schaum

Maßstab	Zul. Abw.	Benennung	Zeichnungs Nr.
1:2	DIN EN 1123-2 DIN ISO 2768-m	Flachdachentwässerung	19485.125X

2019	Tag	Name	DN125	Ersatz für:
Gez.	09.04.	Haase		
Gepr.	12.04.19	Jä	EDV-Art.Nr. 19485.125X	ersetzt durch:
Norm.	12.04.19	Schm	19485125XC.dwg	

Index	Änderung	Tag	Name

LORO

Bauvorhaben

Diese Zeichnung ist urheberrechtlich geschuetzt und bleibt unser Eigentum. Sie darf weder ganz noch teilweise vervielfaeltigt und nicht an Dritte weitergegeben werden.