

**Siebeeinheit**  
EDV-Art.Nr. 19495.000X

Im Lieferumfang:  
Siebdeckel  
EDV-Art.Nr. 19097.000X



Siebkorb  
EDV-Art.Nr. 19092.000X  
Im Lieferumfang:  
Sechskantschraube mit Flansch  
EN1665-M6x16-A2  
Mat.Nr.310081

**Grundeinheit DN150**  
EDV-Art.Nr. 21901.150X

Im Lieferumfang:  
Losflansch DN125  
EDV-Art.Nr. 21905.125X

Kompressionsdichtung  
EDV-Art.Nr. 21810.150X

Ablaufkörper DN150  
EDV-Art.Nr. 21981.150X  
Im Lieferumfang:  
Sechskantmutter mit Flansch  
EN1661-M10-A4  
Mat.Nr.310004

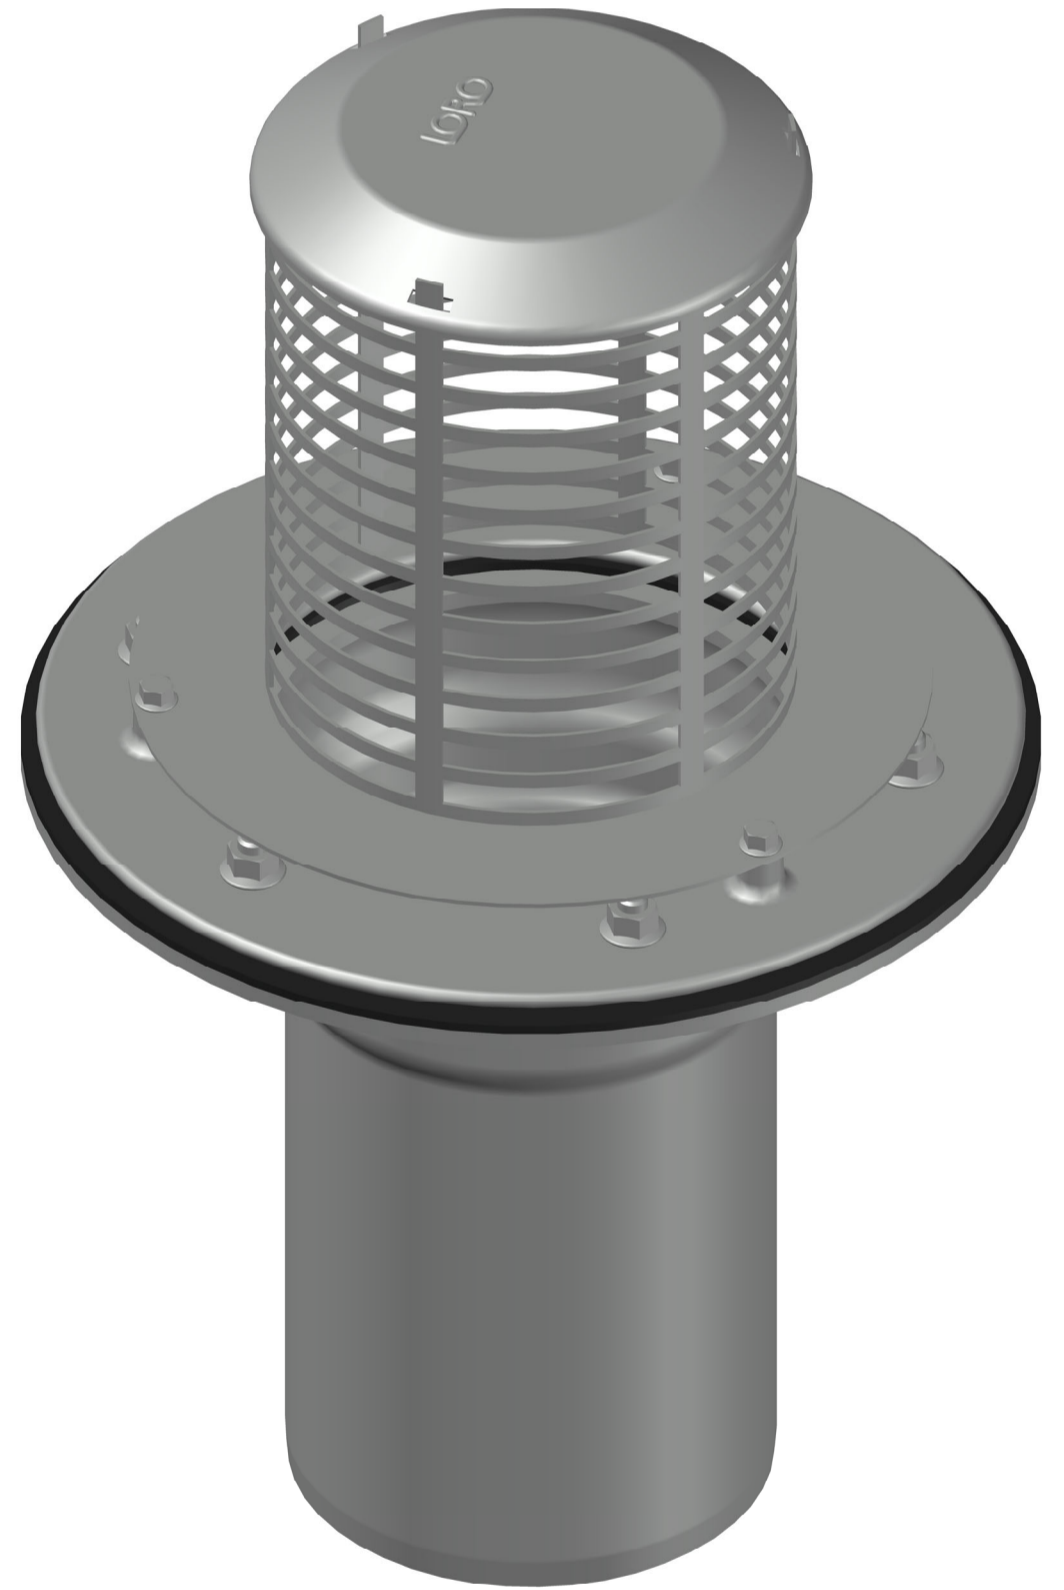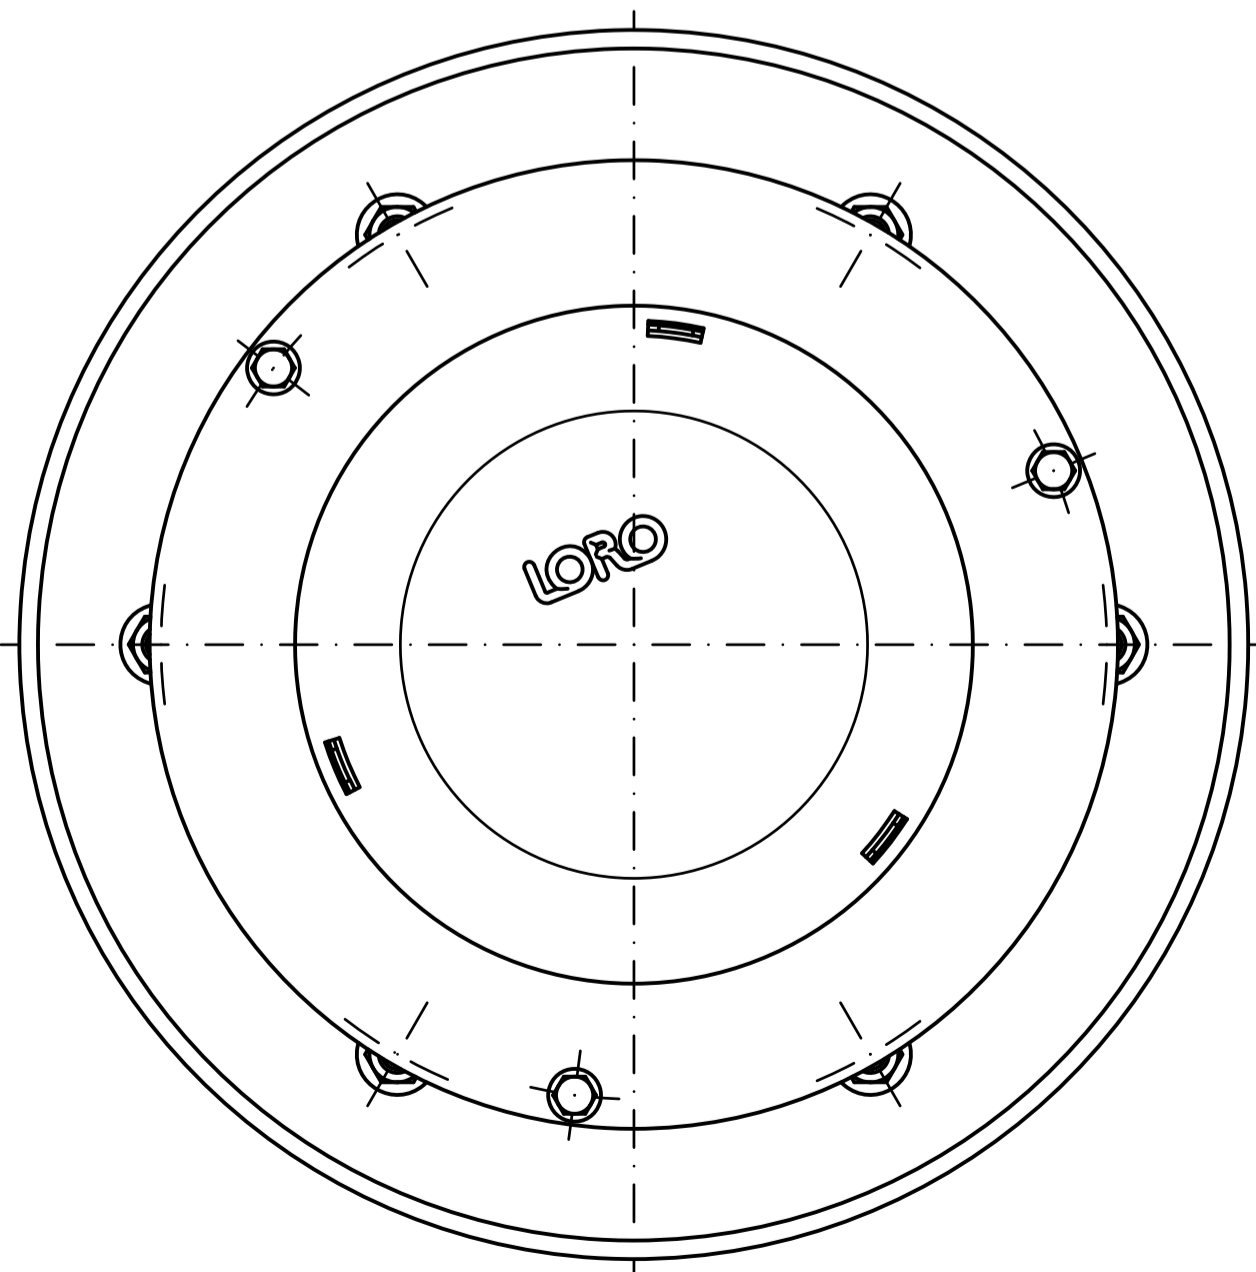

Werkstoff:  
Grundkörper DN150 aus Edelstahl

Prüfungsnummer:

Zul. Abw. DIN EN 1224-3		Name		Benennung		Zeichnungs Nr.	
DN 150/253		Keoh		Dachablauf-DRAINLET DN150		21530150X	
DIN ISO 2768-m		He		einteilig		Ersatz für:	
Maßstab	1:2	2021	Tag	04.05.	25.05.	25.05.	EDV-Art.Nr. 21530.150X
		Gez.		Gepr.		Norm.	
		2021		25.05.		21530.150X.DWG	
		2021		25.05.		Bauvorhaben	
		2021		25.05.		ersetzt durch:	
