Diese Zeichnung ist urheberrechtlich geschützt und bleibt unser Eigentum. Sie darf weder ganz noch teilweise verfielfältigt und nicht an Dritte weitergegeben werden.

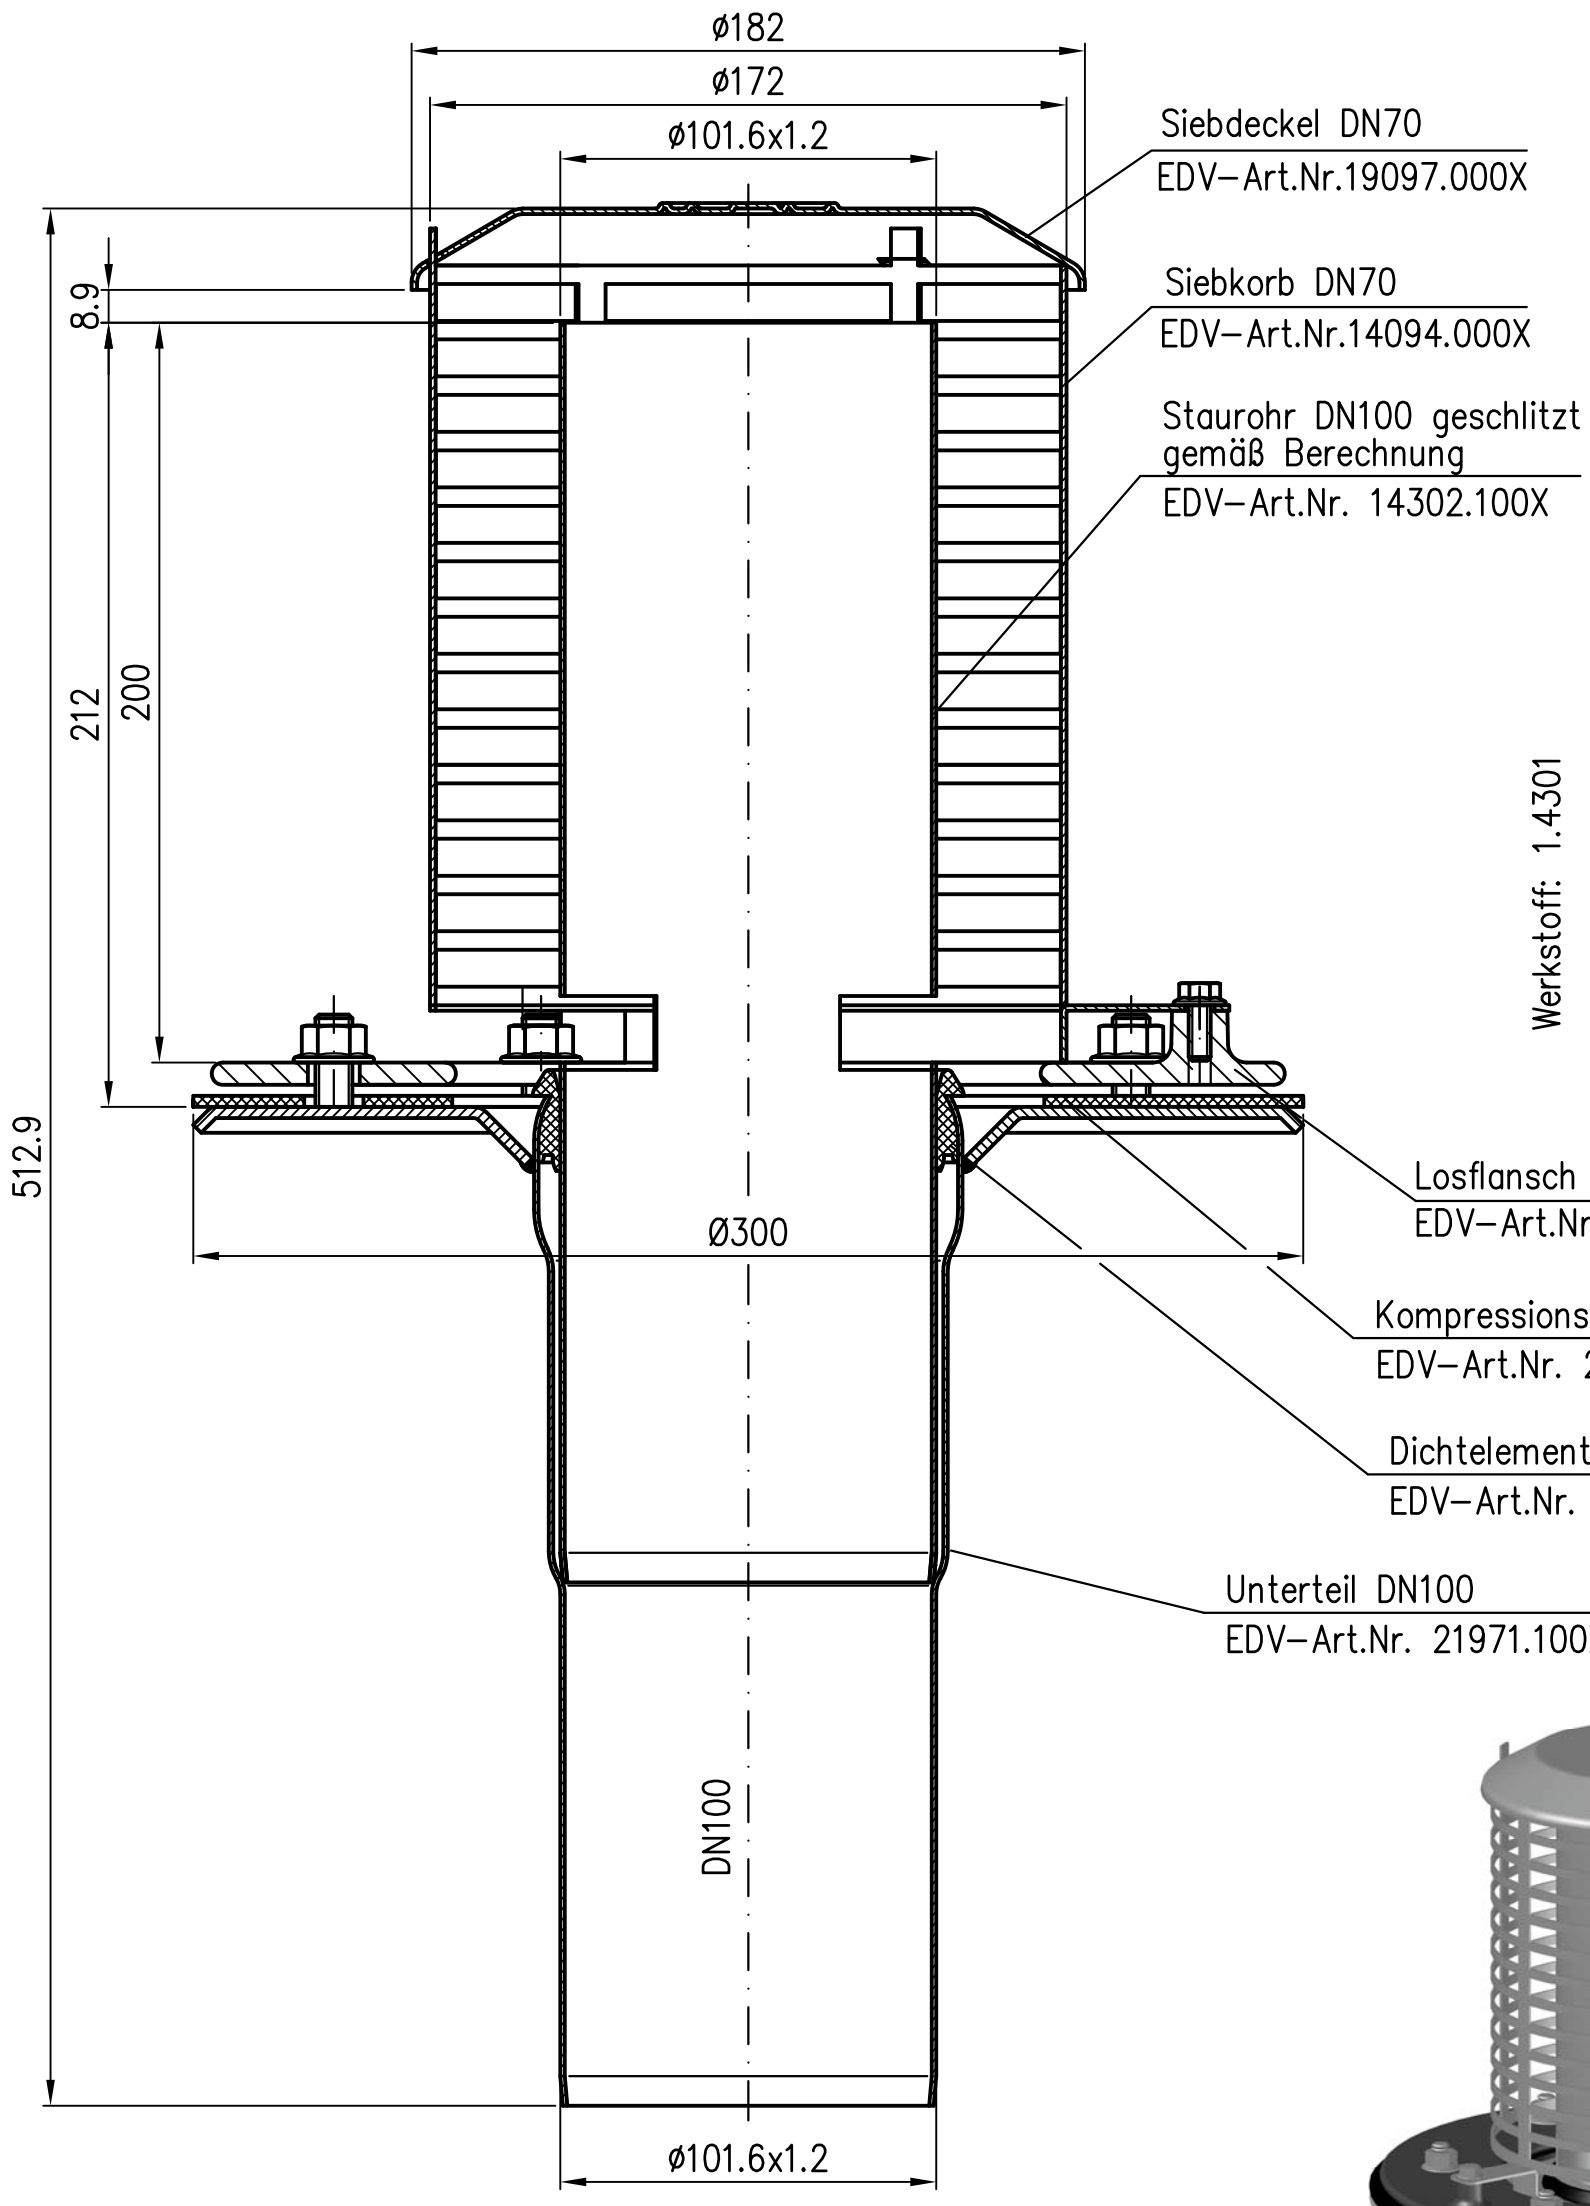

Maßstab 1:2		Zul.Abw. DIN EN1123-2		Benennung Retentionsablauf DN100				Zeichnungs Nr. 41511.100X	
				senkrecht mit Retentionsrohr				Ersatz für:	
				EDV–Art.Nr.41511.100X				ersetzt durch:	
				41511.100X.DWG					
				Bauvorhaben					
2016	Tag	Name							
Gez.	05.09.	Koeh							
Gepr.									
Norm.									

Index	Änderung	Tag	Name