

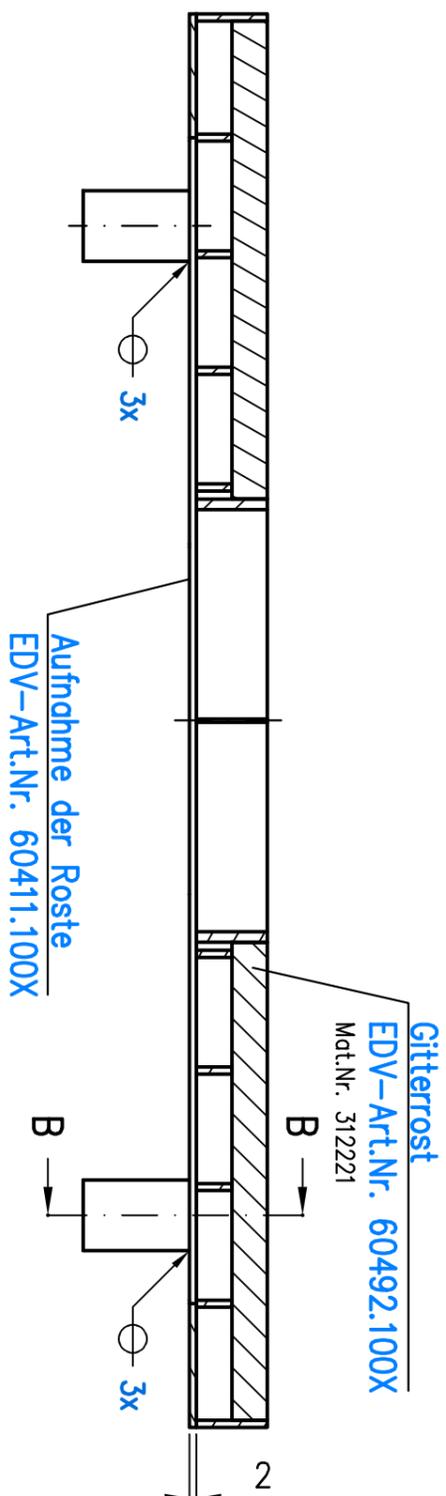
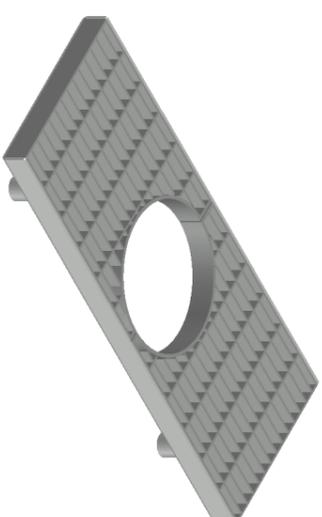


Schnitt A-A

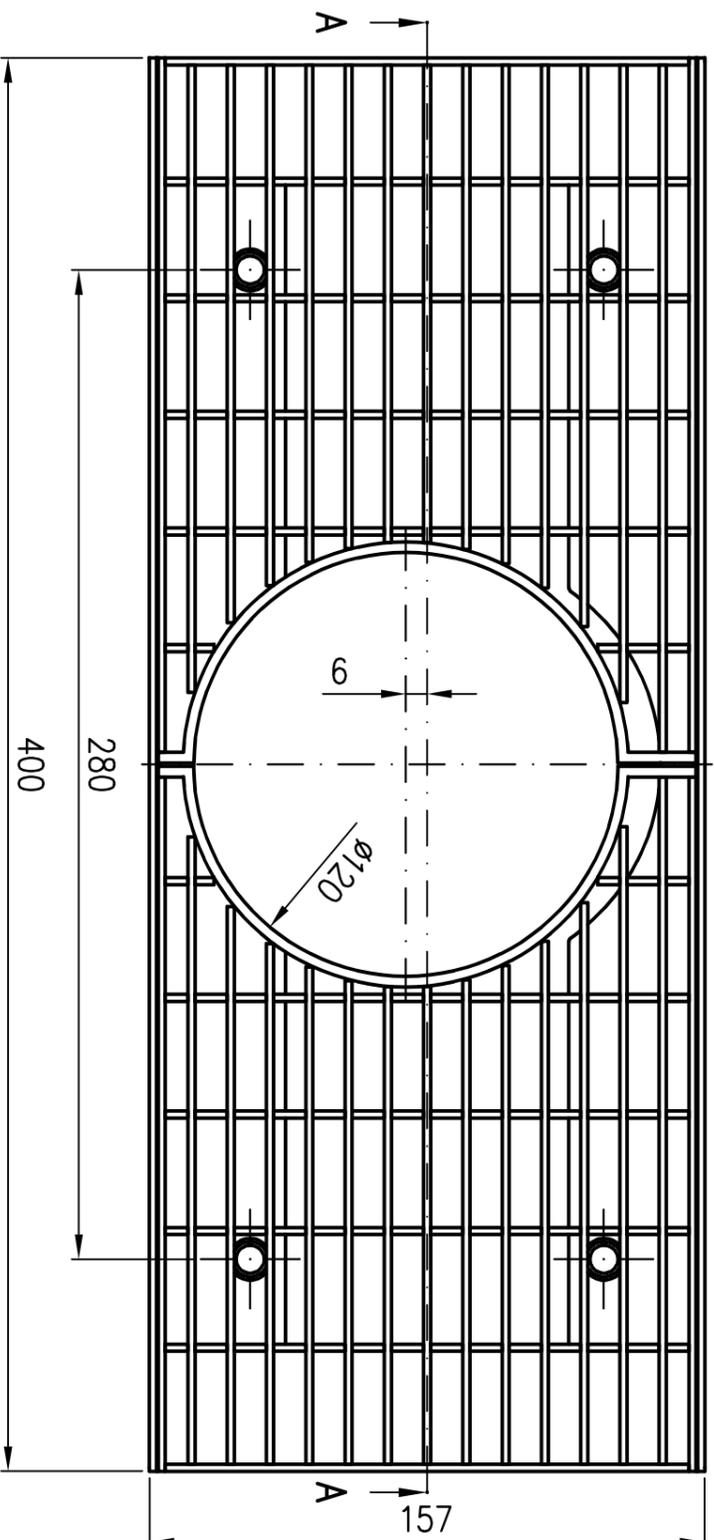

Schnitt B-B

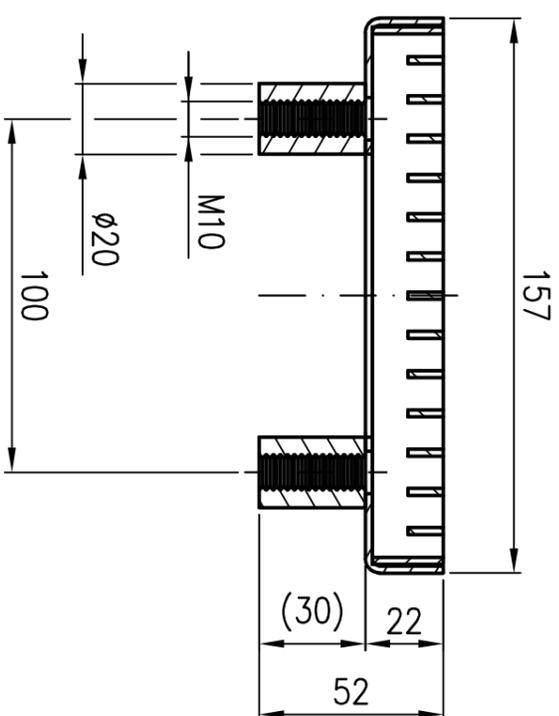

Prüfungsnummer:

Werkstoff:

Aufnahme: 1.4301

Gitterrost: S235JR feuerverzinkt

Maßstab

1:2

Zul. Abw. DIN EN 2768-c

2019

Name

Gez.

Haase

Gep.

He

Norm.

Schn

Benennung

Gitterrosteinheit 400x157

für Staffageschossentwässerung

EDV-Art.Nr. 60401.100X

60401.100X.dwg

Bauvorhaben

Zeichnungs Nr.

60401.100X

Ersatz für:

ersetzt durch:

Index	Änderung	Tag	Name

