

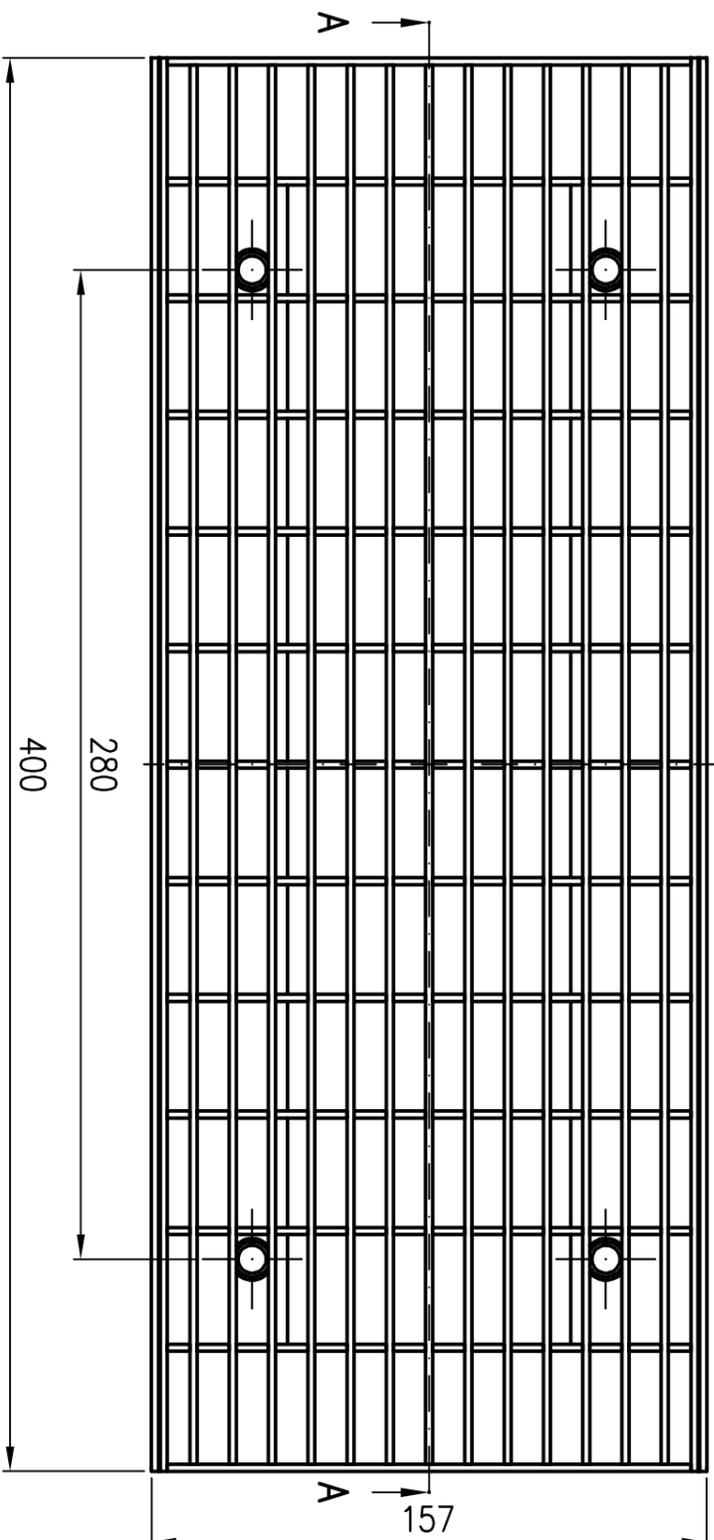
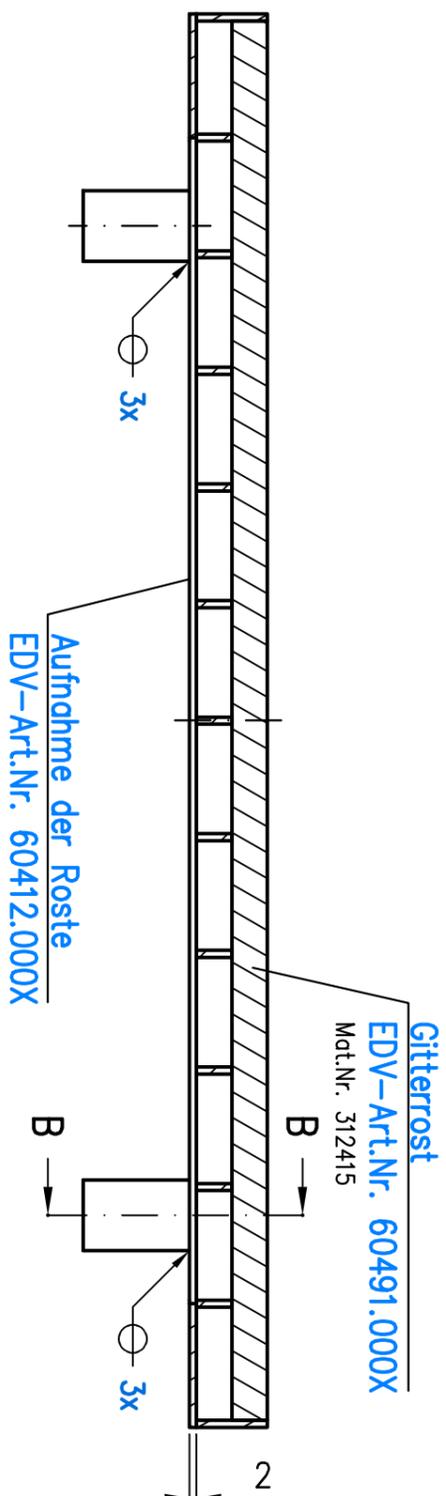


Schnitt A-A

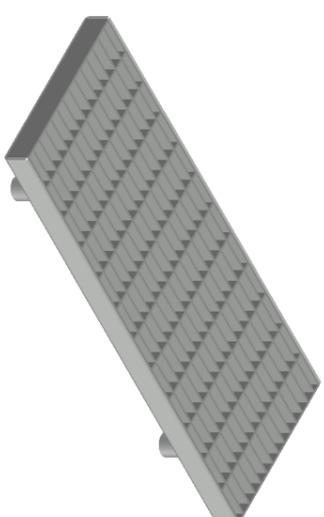

Schnitt B-B

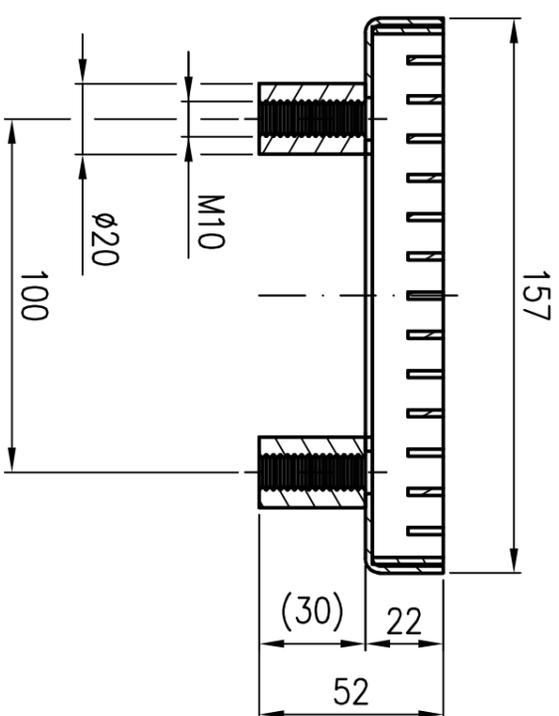

Prüfungsnummer:

Werkstoff:

Index	Änderung	Tag	Name

Aufnahme: 1.4301
Gitterrost: S235JR feuerverzinkt

Zul. Abw. DIN EN 2768-c

Maßstab	1:2
2019 Tag	2019
Gez.	23.05.
Gep.	26.07.21
Norm.	13.08.21

Name: Haase
He
Schn

Benennung: Gitterrosteinheit 400x157
für Staffageschossentwässerung

Zeichnungs Nr. 60402.000X
ersetzt durch:

EDV-Art.Nr.	60402.000X
Bauvorhaben	

EDV-Art.Nr. 60402.000X.dwg

Bauvorhaben

