Diese Zeichnung ist urheberrechtlich geschuetzt und bleibt unser Eigentum. Sie darf weder ganz noch teilweise vervielfaeltigt und nicht an Dritte weitergegeben werden.

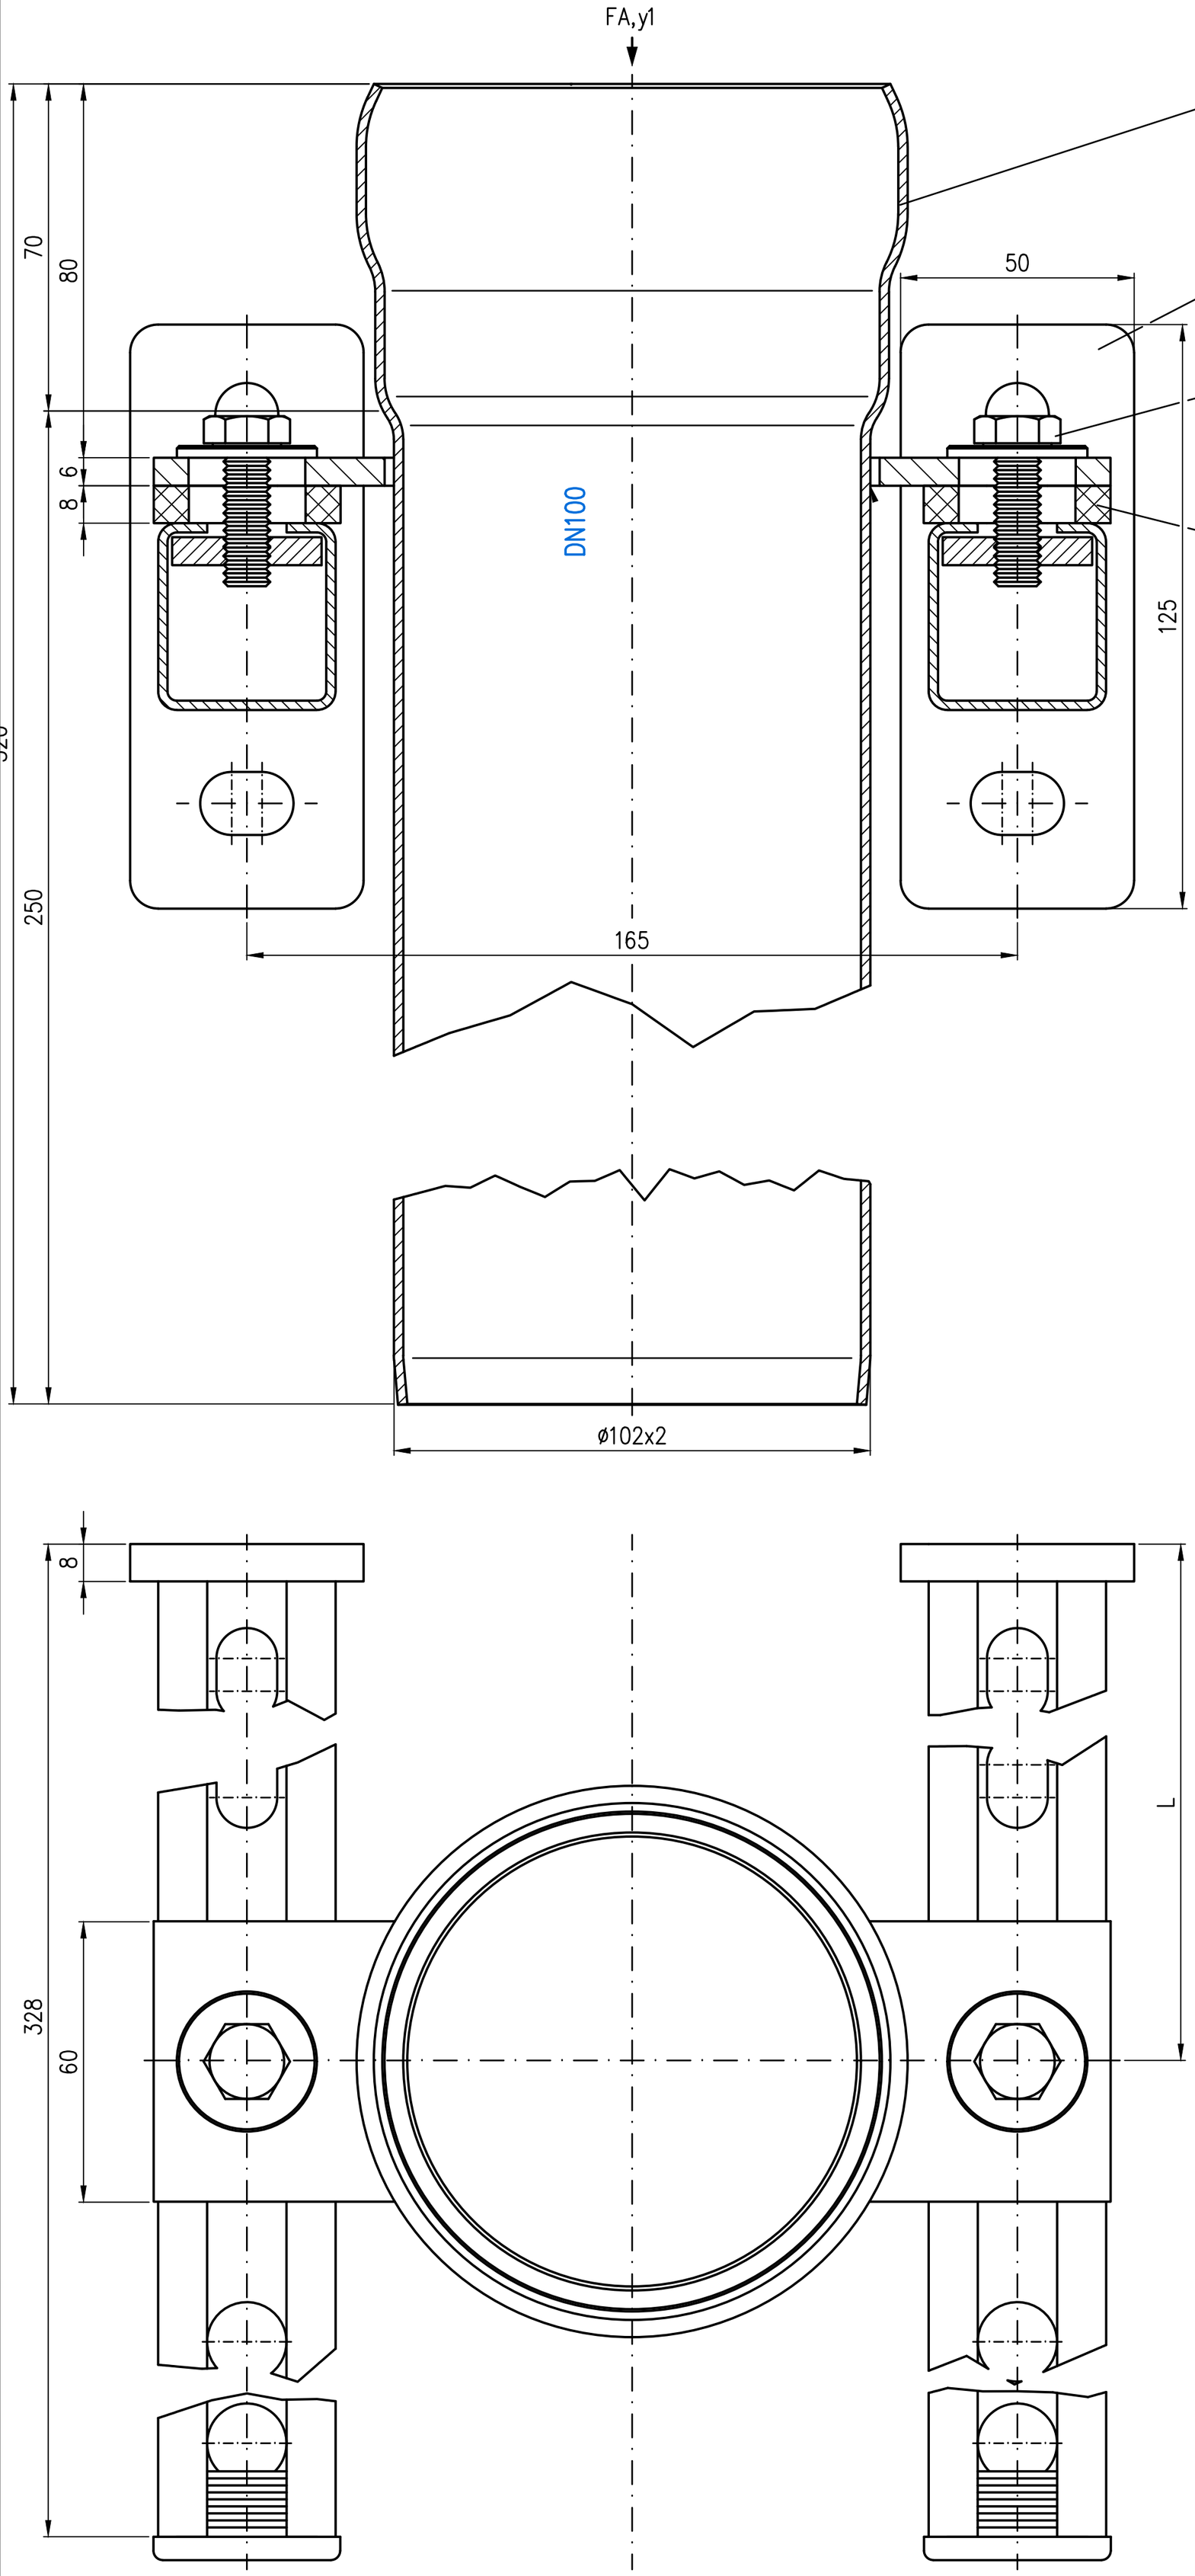

Werkstoff:
Rohr E195 EN10305 feuerverzinkt und innen beschichtet

Prüfungsnummer:

Maßstab	Zul.Abw. DIN EN1253 DIN EN1123-2 DIN ISO2768-m		Name	Benennung	Zeichnungs Nr.
1:2		Tag	Name	Fallrohrstütze DN100 mit Schienenkonsolen 320mm lang	82653.100X
		2021			
		Gez.	28.04.	Koeh	
		Gepr.	09.06.	Jä	EDV-Art.Nr. 82653.100X
		Norm.	09.06.	Schm	82653.100X.DWG

Ersatz für:

ersetzt durch:

Bauvorhaben

LORO®

Index	Änderung	Tag	Name

Belastungstabelle
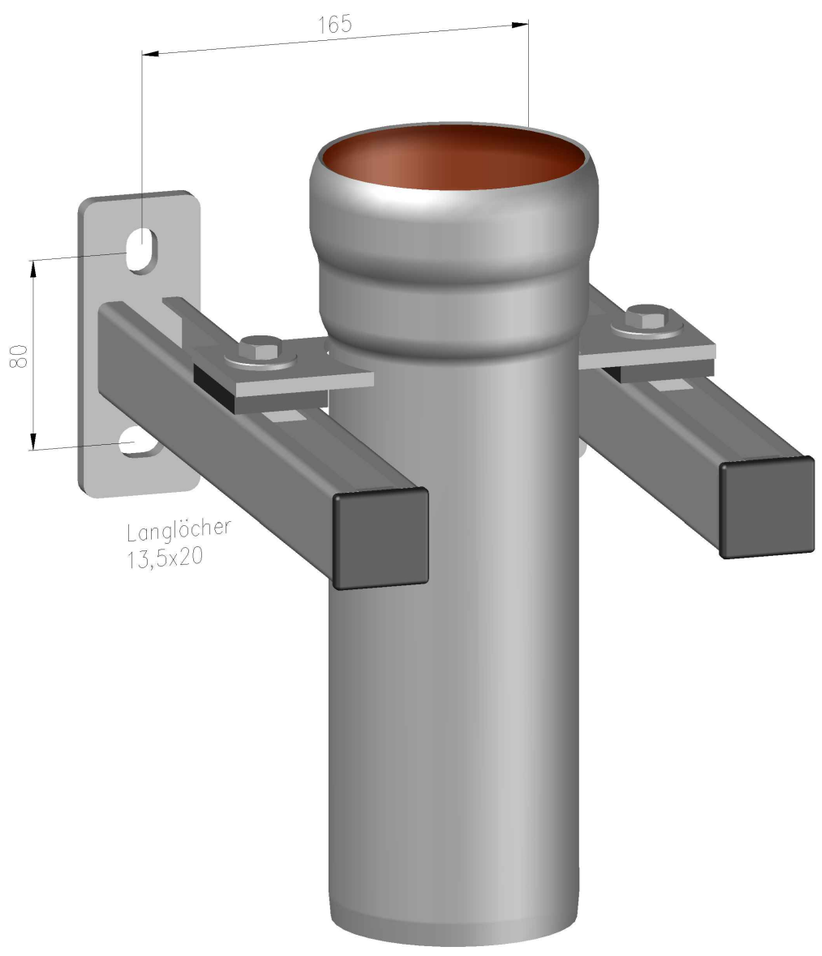
Art.Nr.	DN	L geprüft.Abstand Wand bis Achse	FA,y1(N)
82653.050X	DN50	160	1630
82653.070X	DN70	160	1630
82653.080X	DN80	160	1630
82653.100X	DN100	160	1630