
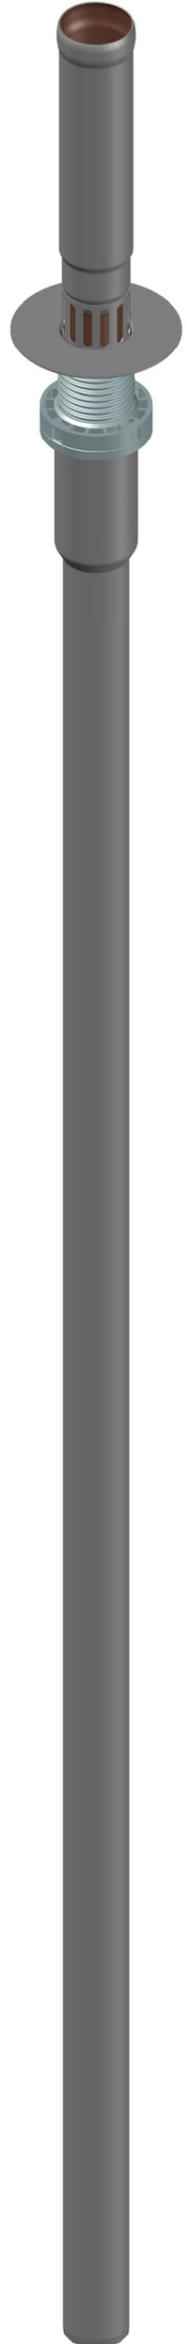


16728.070X

DN70

LX-1049

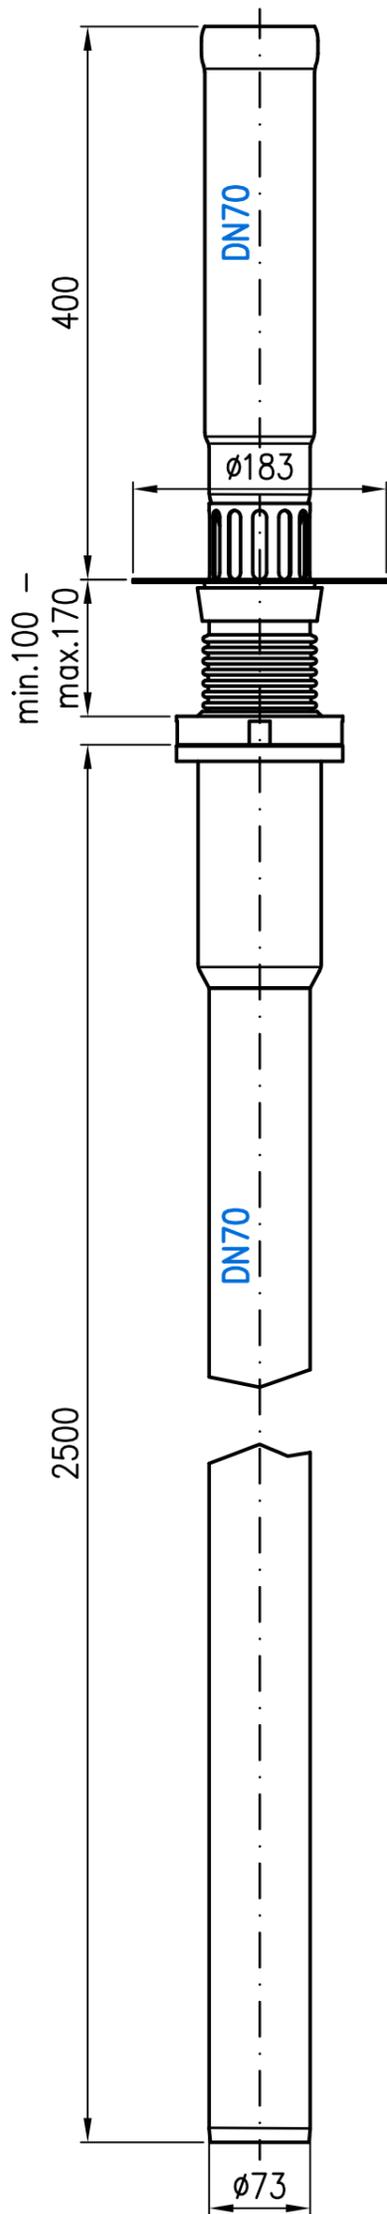

Prüfungsnummer:				Werkstoff:			
				Maßstab 1:5	Zul. Abw.	Benennung System LX 1049	Zeichnungs Nr. LX-1049
				2022	Tag	Name	Ersatz für:
				Gez.	22.09.	Koeh	
				Gepr.			ersetzt durch:
				Norm.			
				LORO®			Bauvorhaben
Index	Änderung	Tag	Name				Gewicht in kg: