
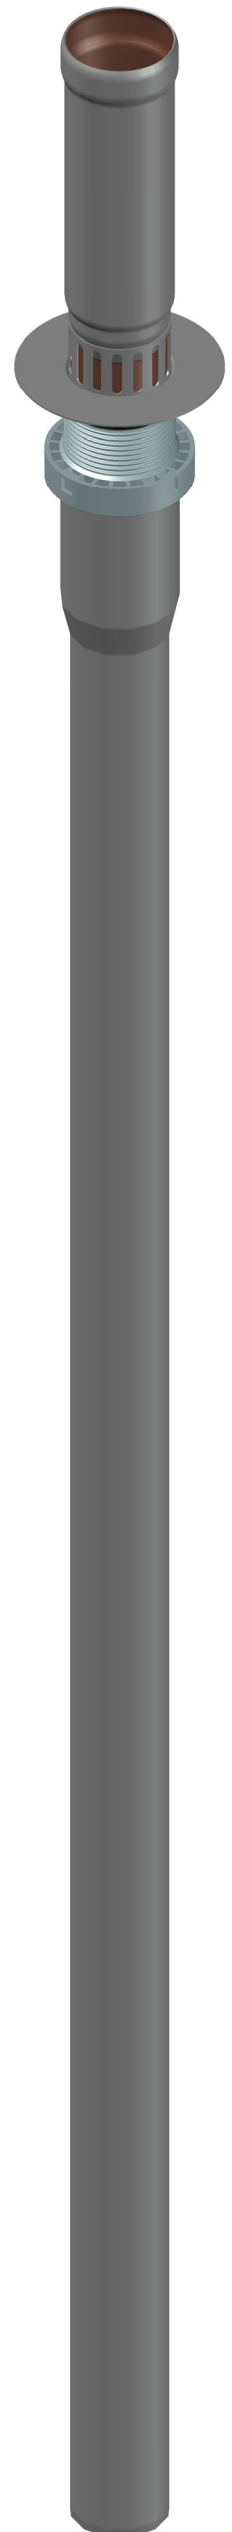


16728.100X

DN100

LX-1050

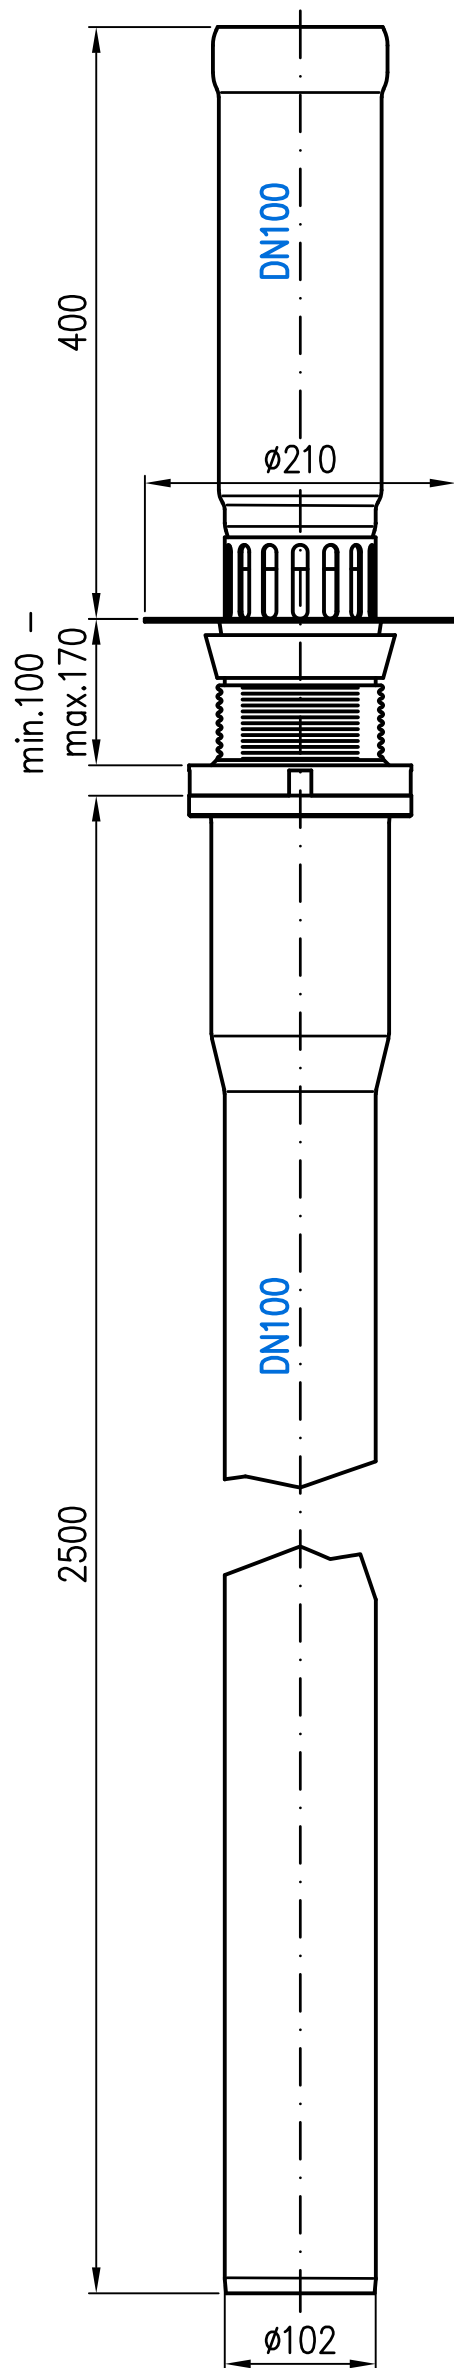

Prüfungsnummer:				Werkstoff:			
				Maßstab 1:5	Zul.Abw.	Benennung System LX 1050	Zeichnungs Nr. LX-1050
				2022	Tag	Name	Ersatz für:
				Gez.	22.09.	Koeh	
				Gepr.			ersetzt durch:
				Norm.			
				LORO®			Bauvorhaben
Index	Änderung	Tag	Name				Gewicht in kg: