
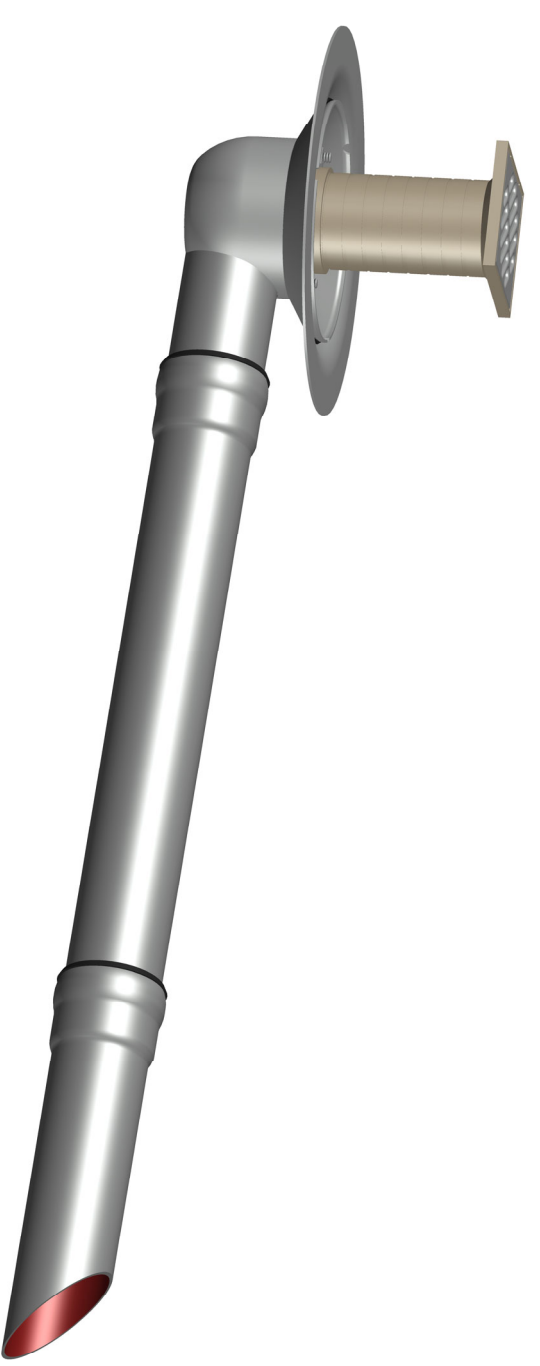


19205.070X

DN70

LX-1064

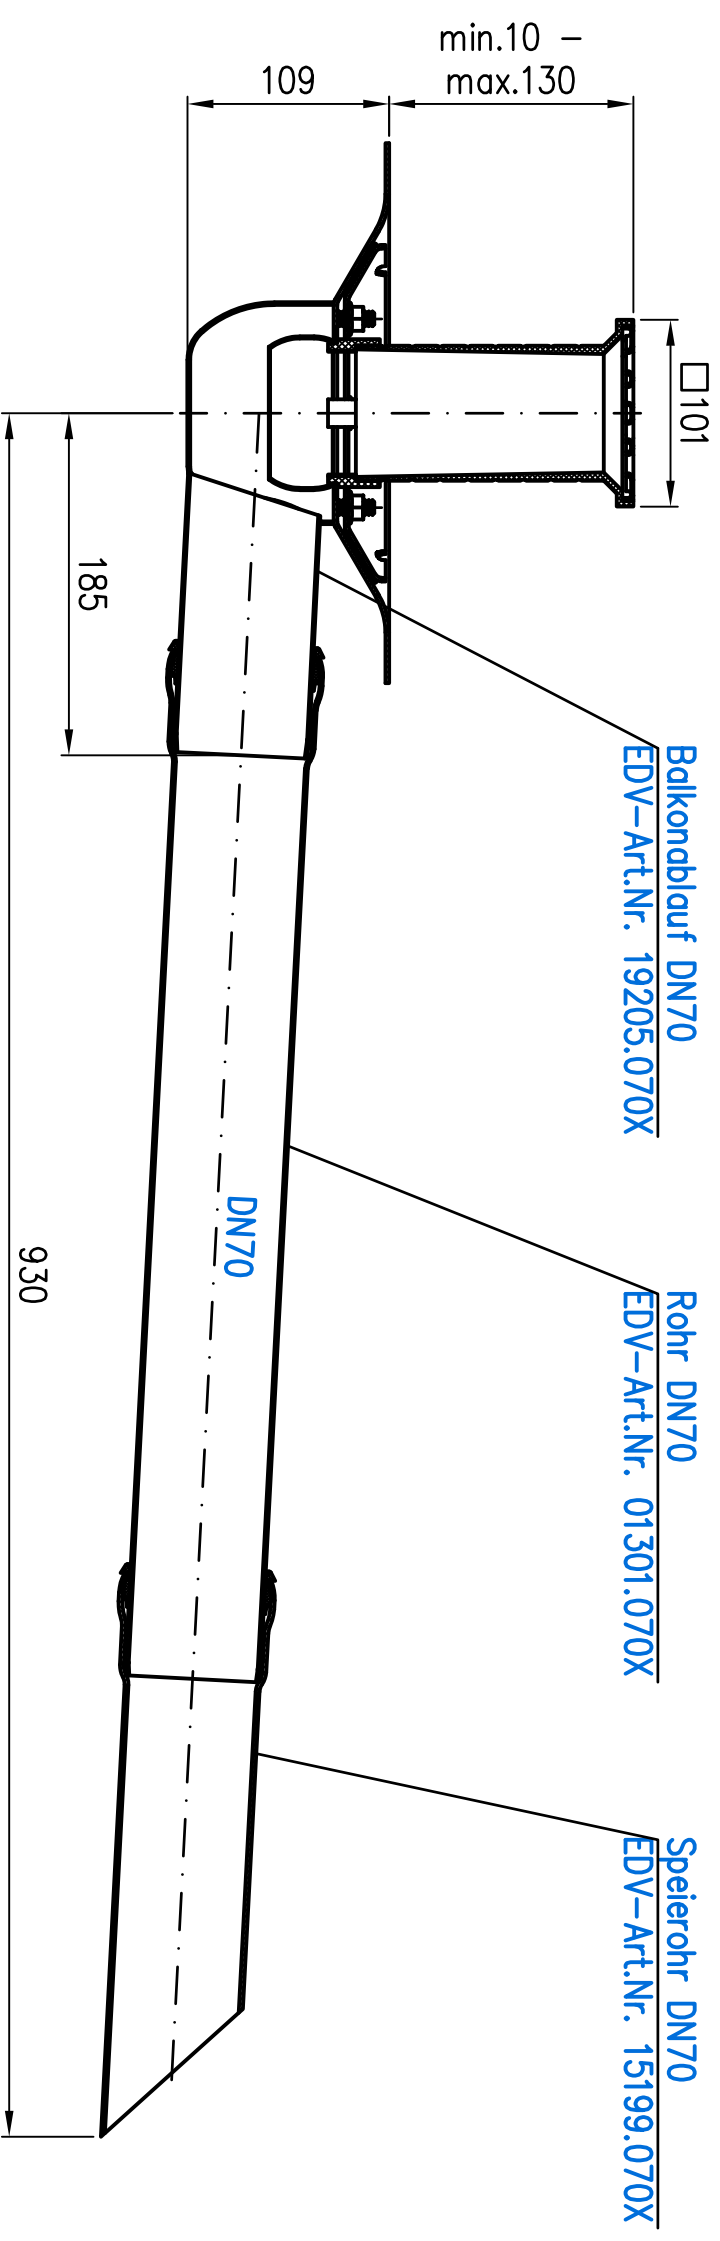

Index	Änderung	Tag	Name	Maßstab	Zul. Abw.	Benennung	Zeichnungs Nr.
				1:2		System LX 1064	LX-1064
				2019	Tag	Name	
				Gez.	22.07.	Koeh	Balkonablauf DN70 seitlich zweitellig
				Gepr.			ersetzt durch:
				Norm.		LX-1064.DWG	
						Bauvorhaben	

