


Aufsatzelement
 EDV-Art.Nr. 21425.070X
 EDV-Art.Nr. 21426.070X

Grundkörper
 EDV-Art.Nr. 21210.070X

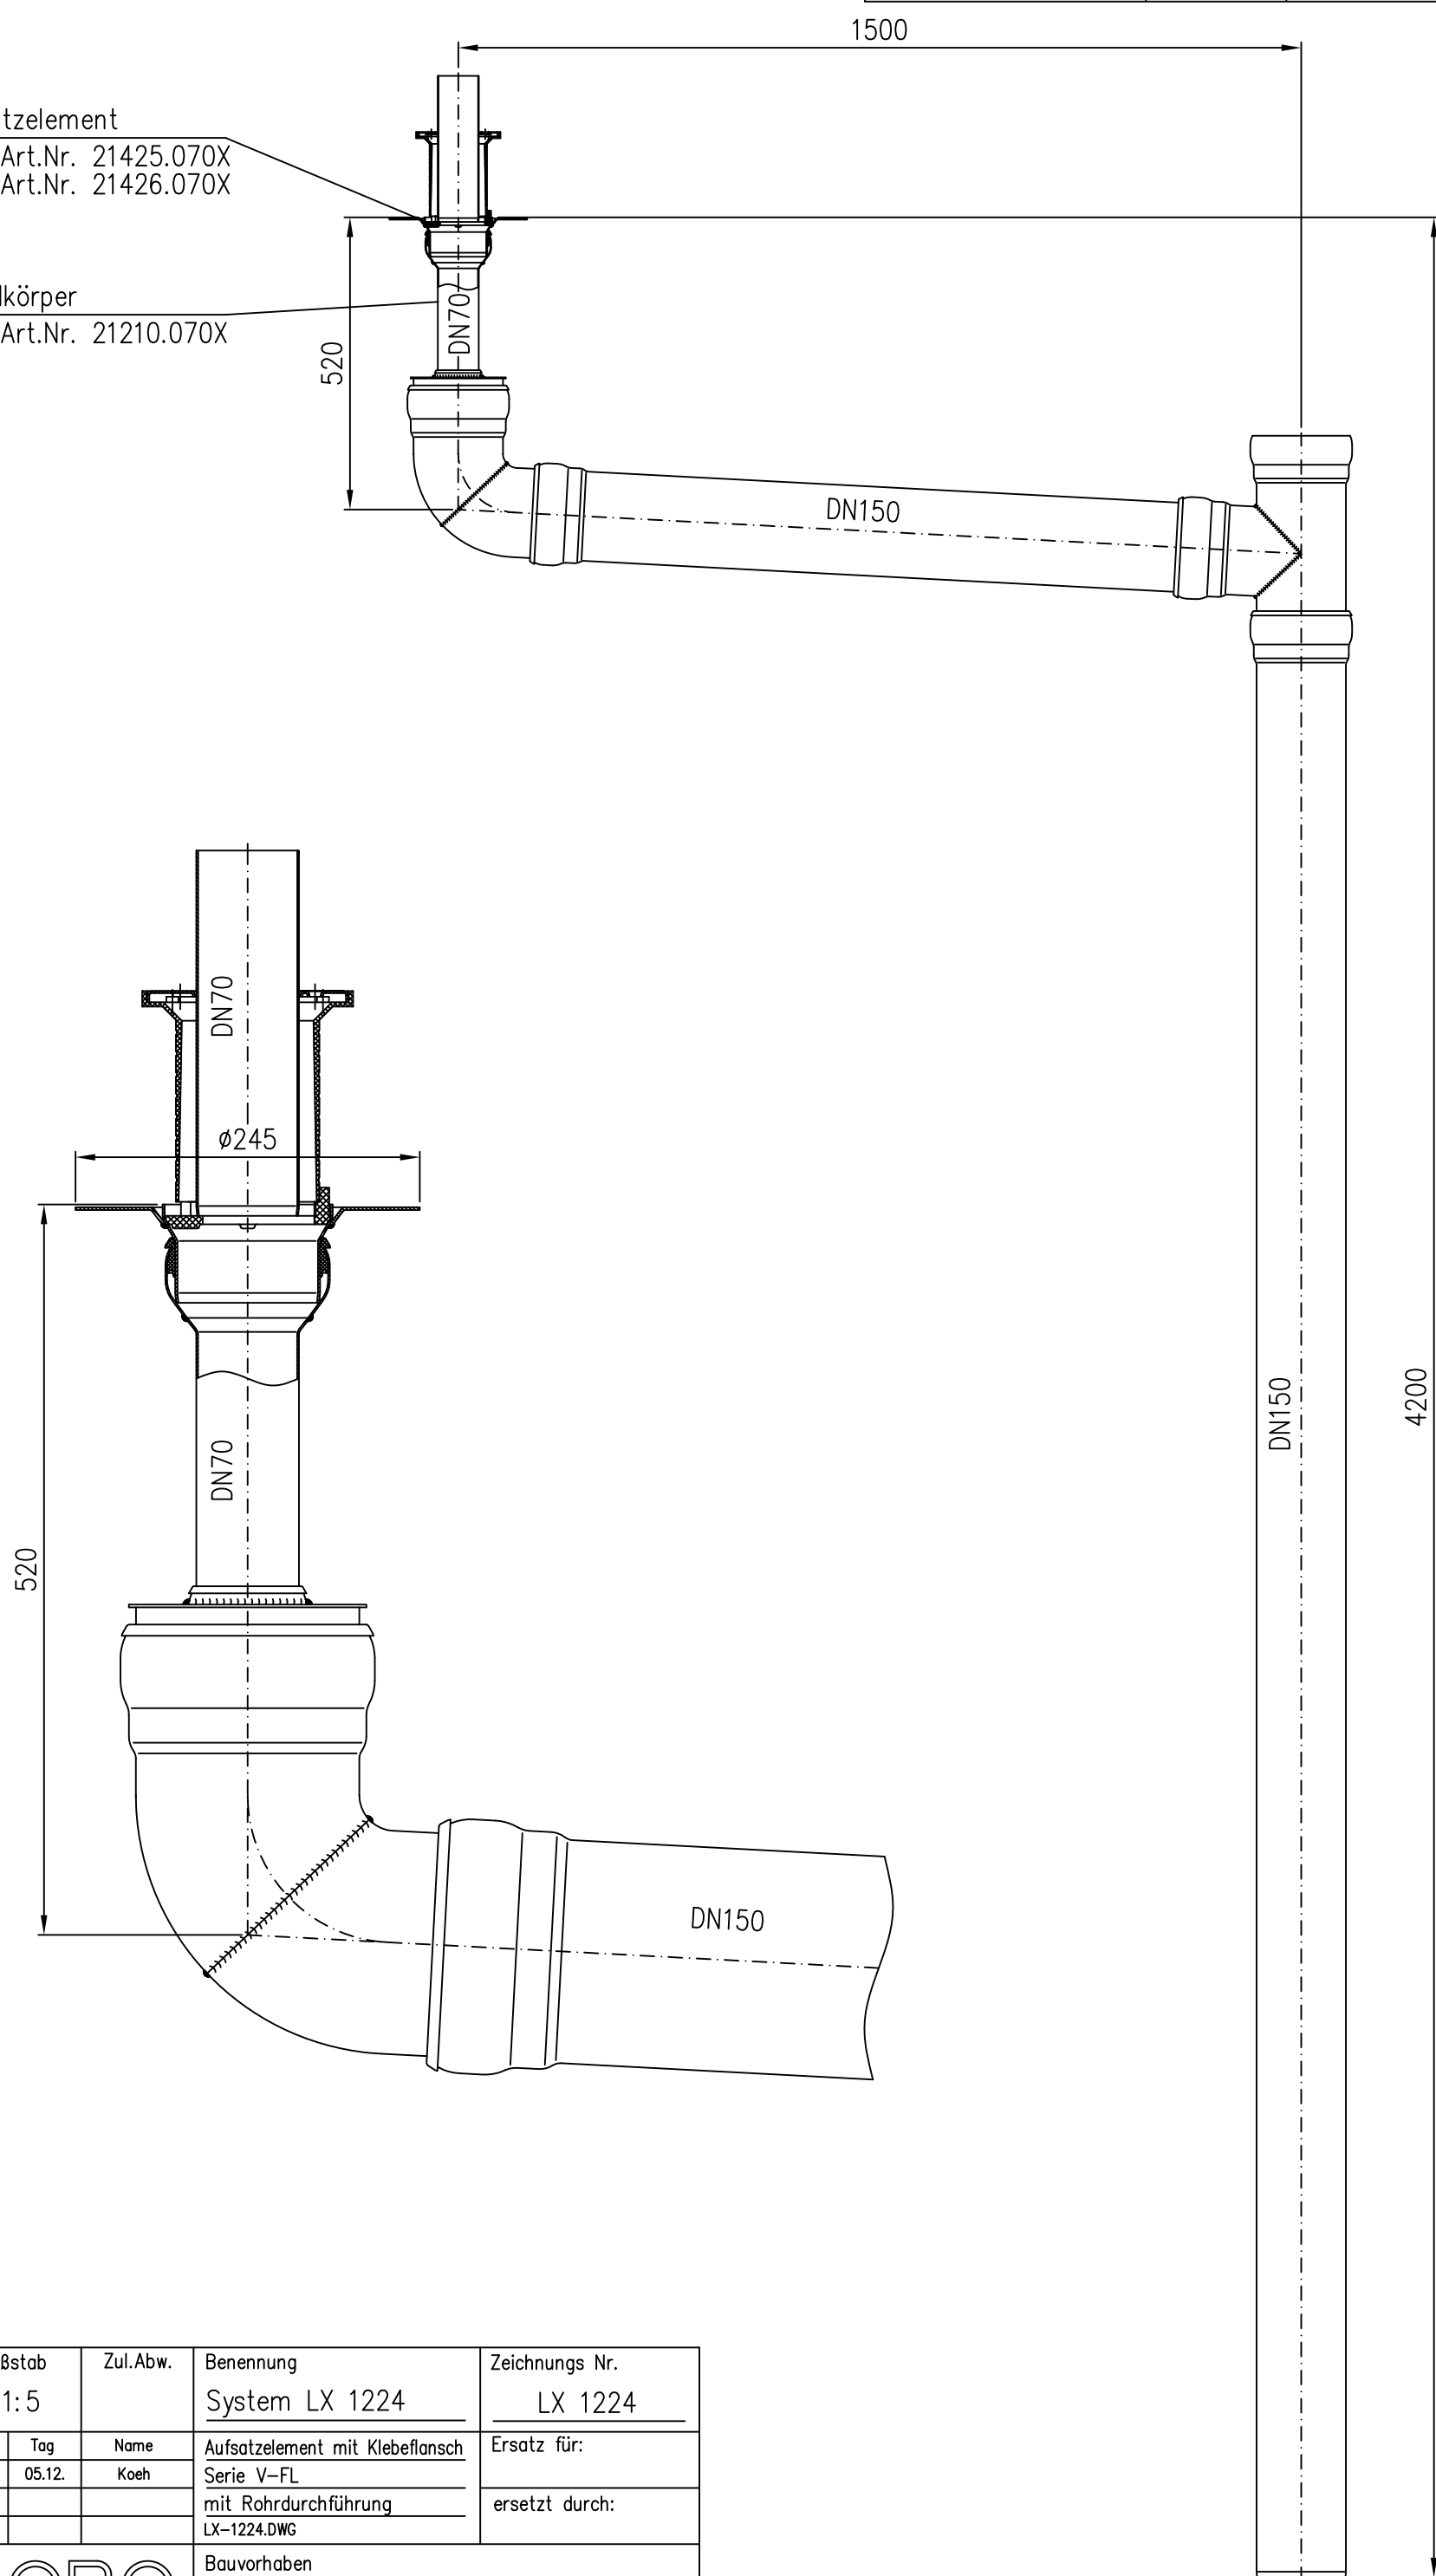

				Maßstab 1:5	Zul.Abw.	Benennung System LX 1224	Zeichnungs Nr. LX 1224
				2012	Tag	Name	Ersatz für: ersetzt durch:
			Gez.	05.12.	Koeh	Aufsatzelement mit Klebeflansch	
			Gepr.			Serie V-FL	
			Norm.			mit Rohrdurchführung LX-1224.DWG	
Index	Änderung	Tag	Name	LORO		Bauvorhaben	