


21521.050X

DN50

LX 1384-6

1200

600

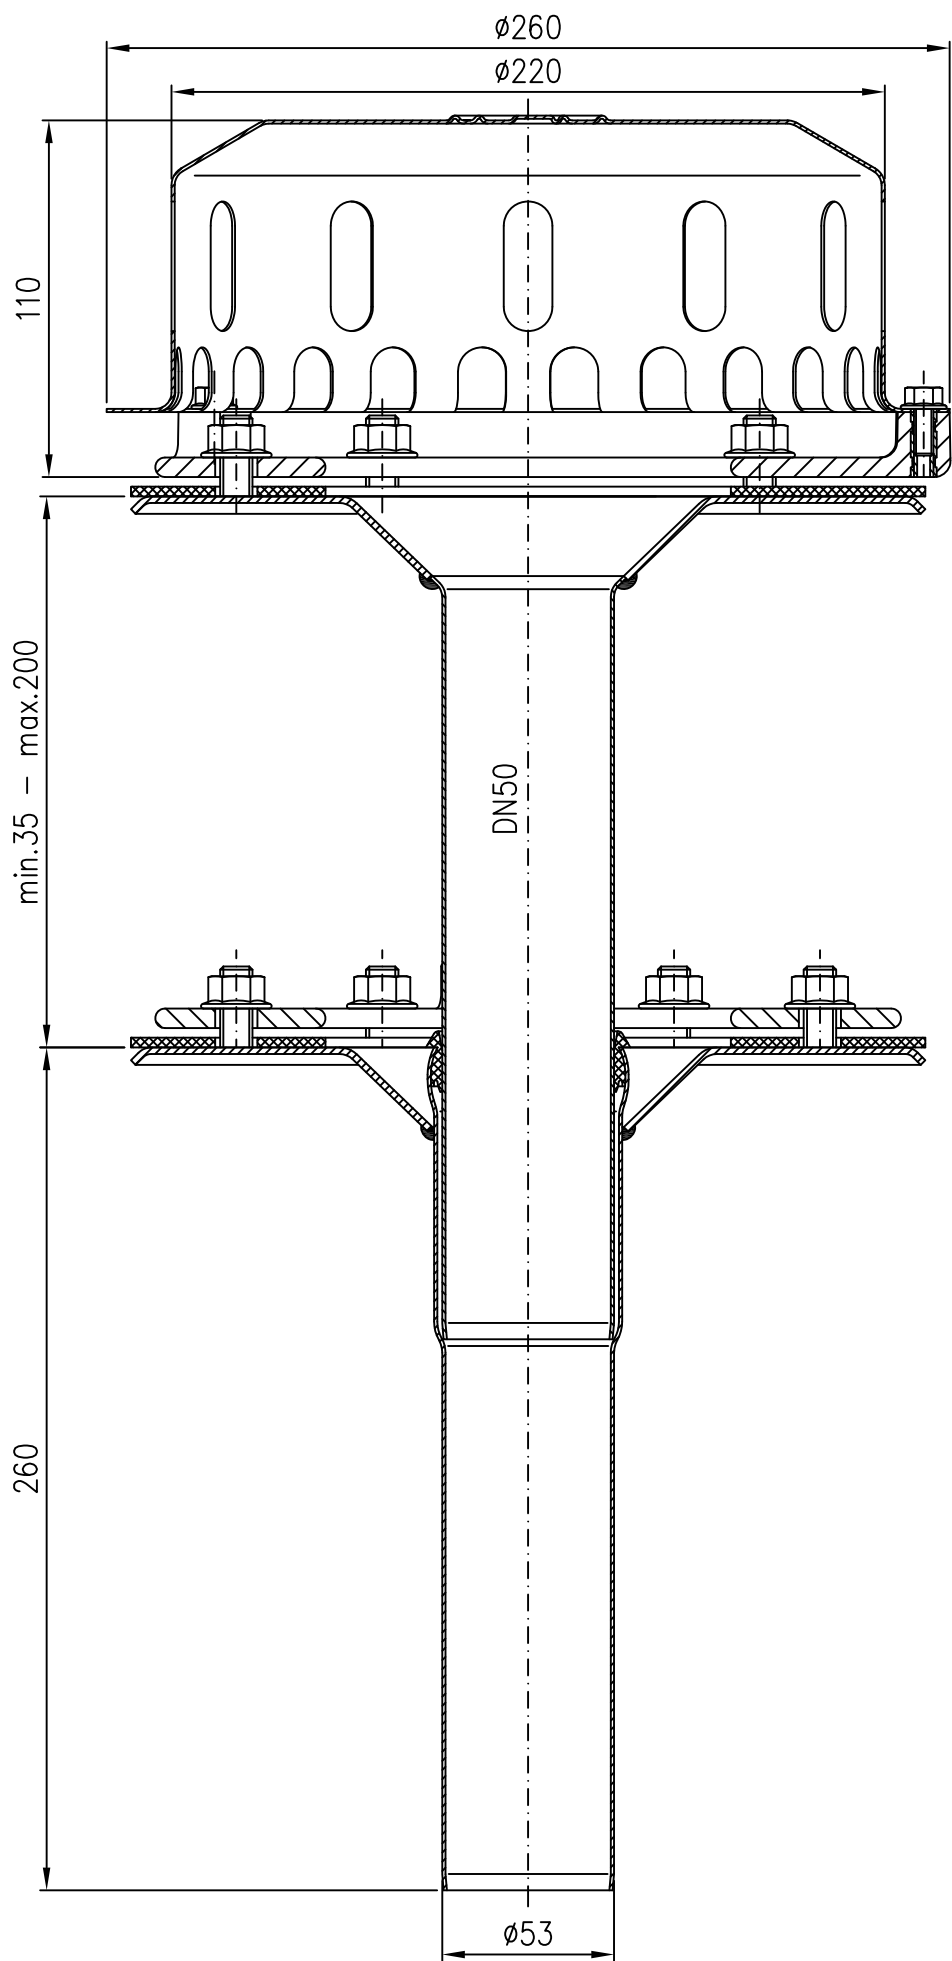

min.35 - max.200


260

ø53

DN50

ø260  
ø220

110

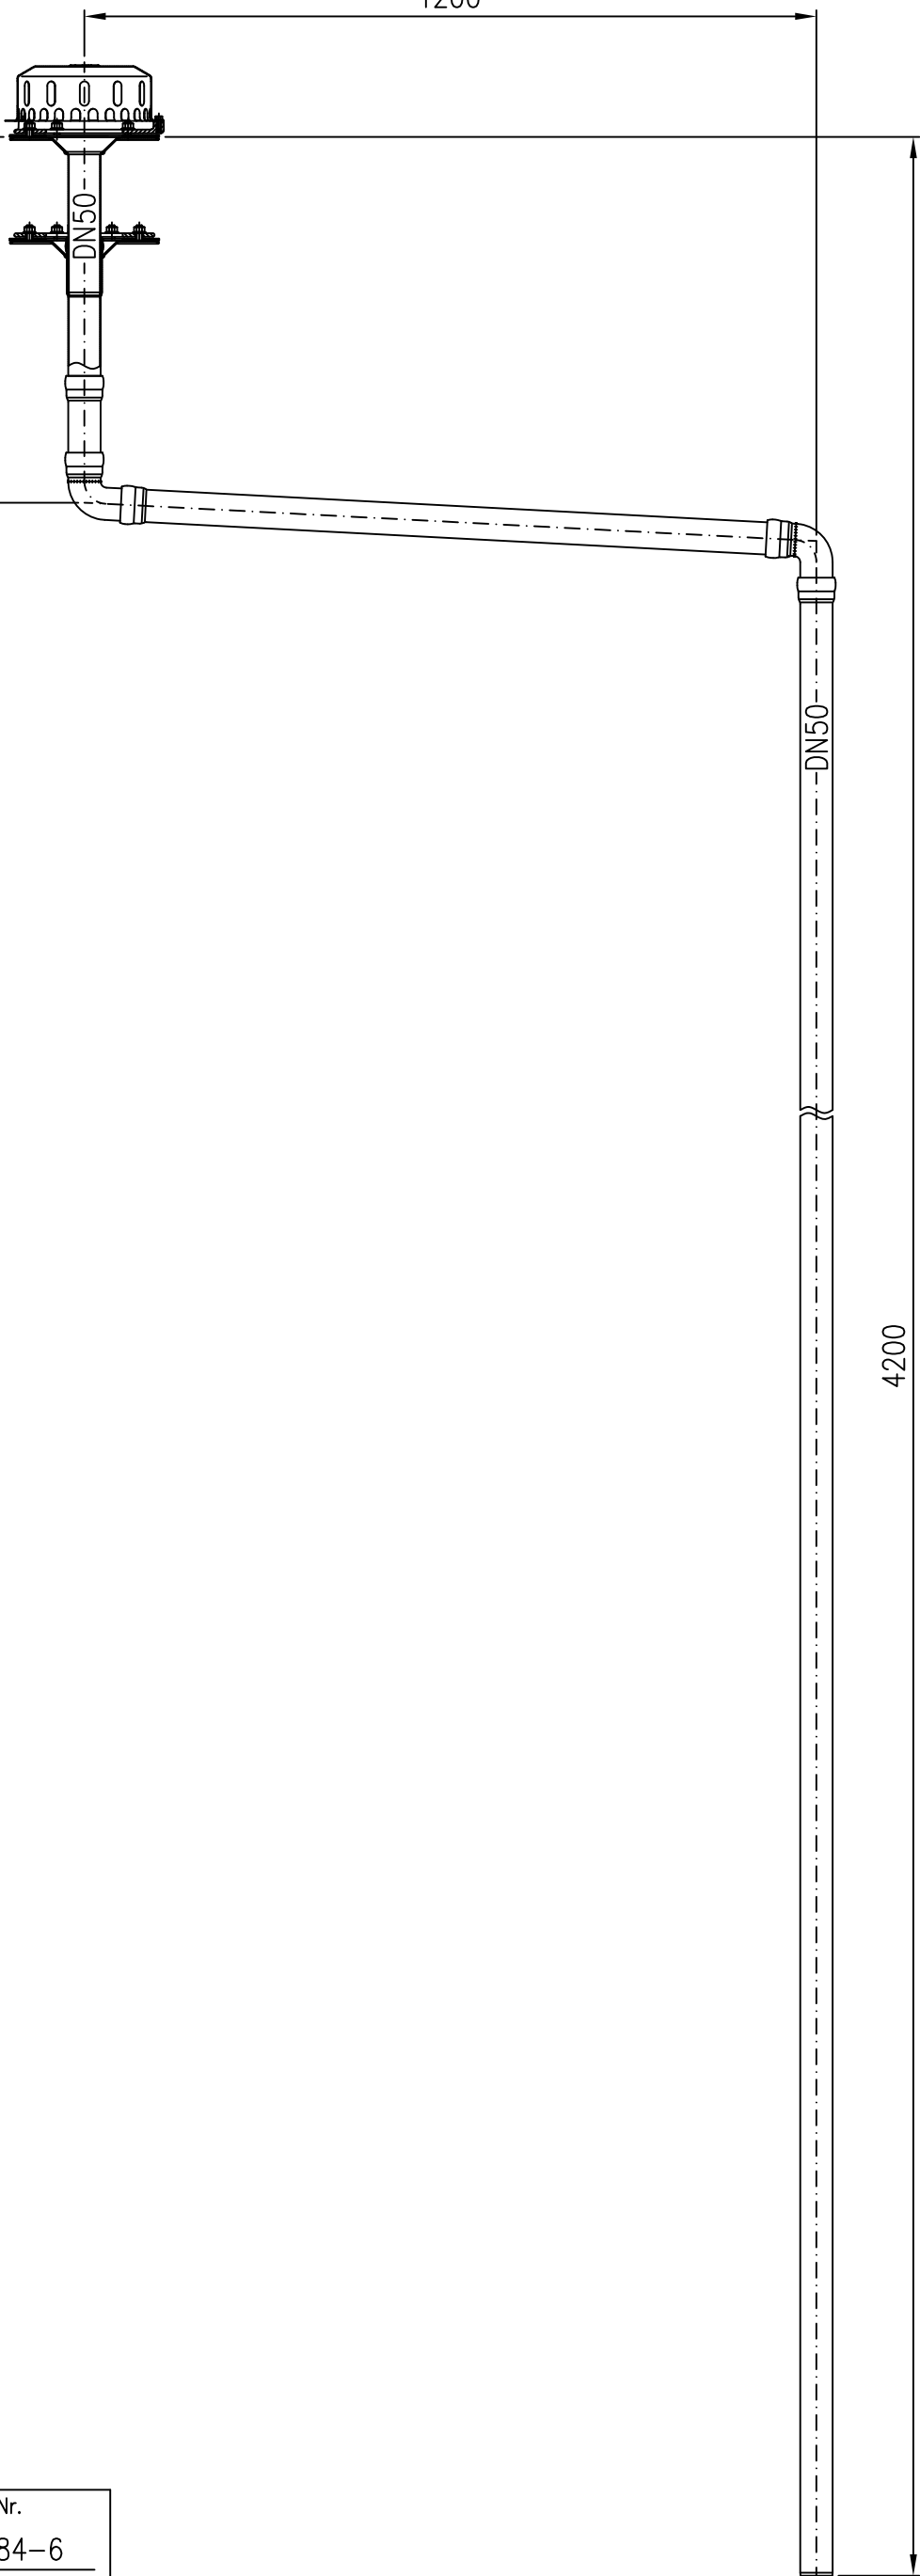

4200

				Maßstab 1:5	Zul.Abw.	Benennung System LX 1384-6	Zeichnungs Nr. LX-1384-6
				2015	Tag	Name	Ersatz für:
				Gez.	15.09.	Koeh	
				Gepr.			ersetzt durch:
				Norm.		LX-1384-6.DWG	
						Bauvorhaben	
Index	Änderung	Tag	Name	LORO			