
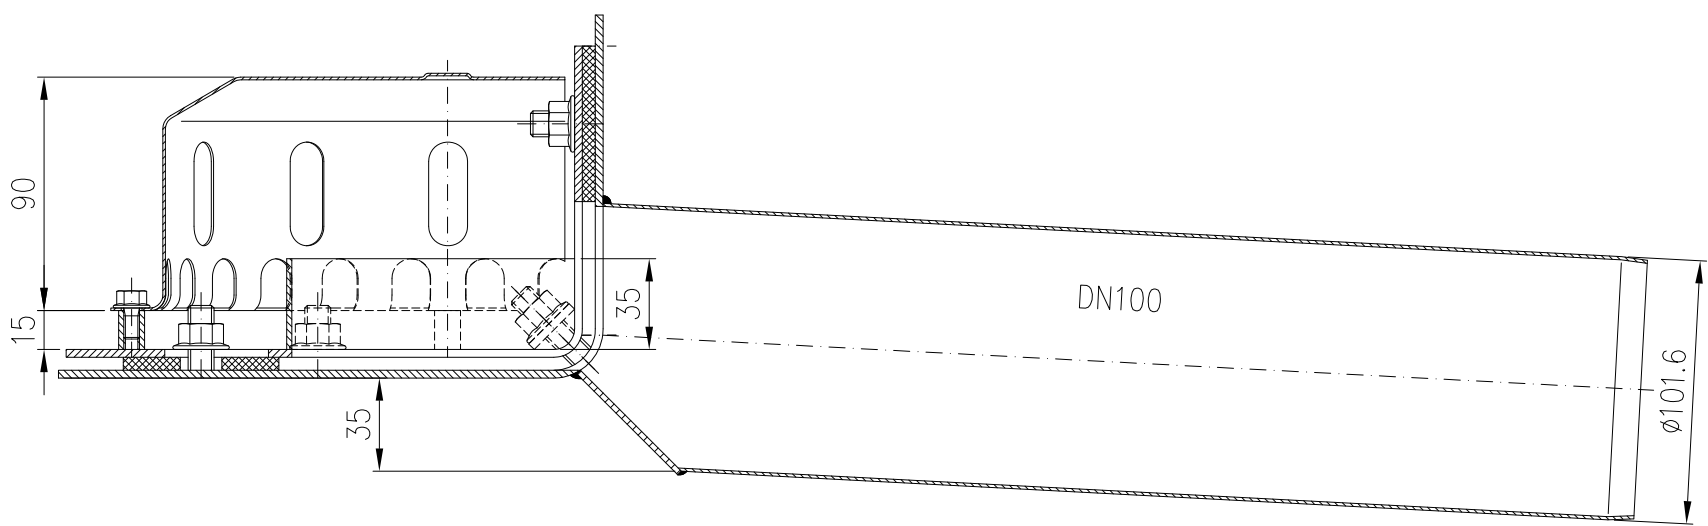


X

DN100

LX-1889

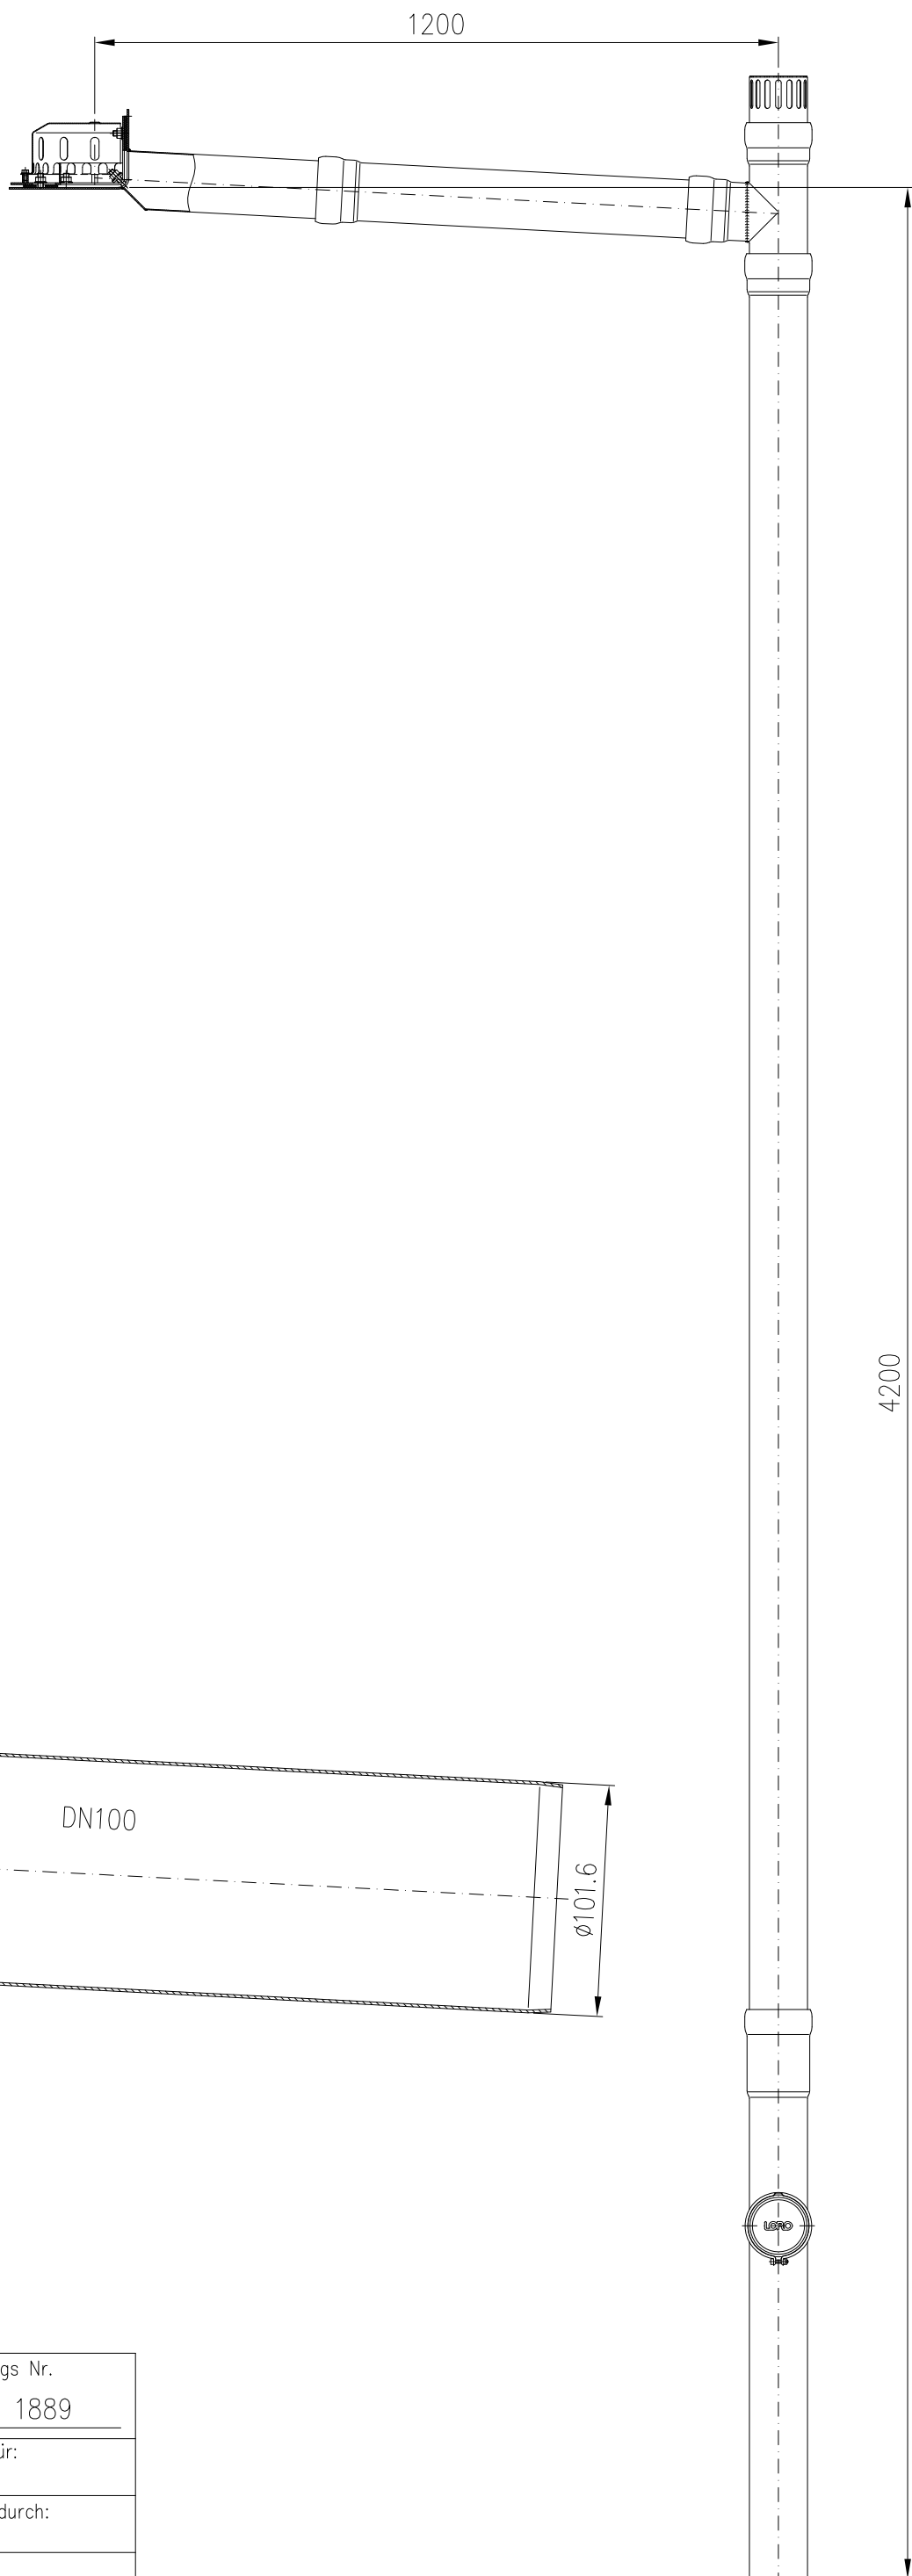

				Maßstab 1:5	Zul.Abw.	Benennung System LX1889	Zeichnungs Nr. LX 1889	
				2016	Tag	Name	Ersatz für:	
				Gez.	01.11.	Koeh	ersetzt durch:	
				Gepr.				
				Norm.		LX-1889.DWG		
				LORO®				Bauvorhaben
Index	Änderung	Tag	Name					