


Diese Zeichnung ist urheberrechtlich geschützt und bleibt unser Eigentum. Sie darf weder ganz noch teilweise ververvielfältigt und nicht an Dritte weitergegeben werden.

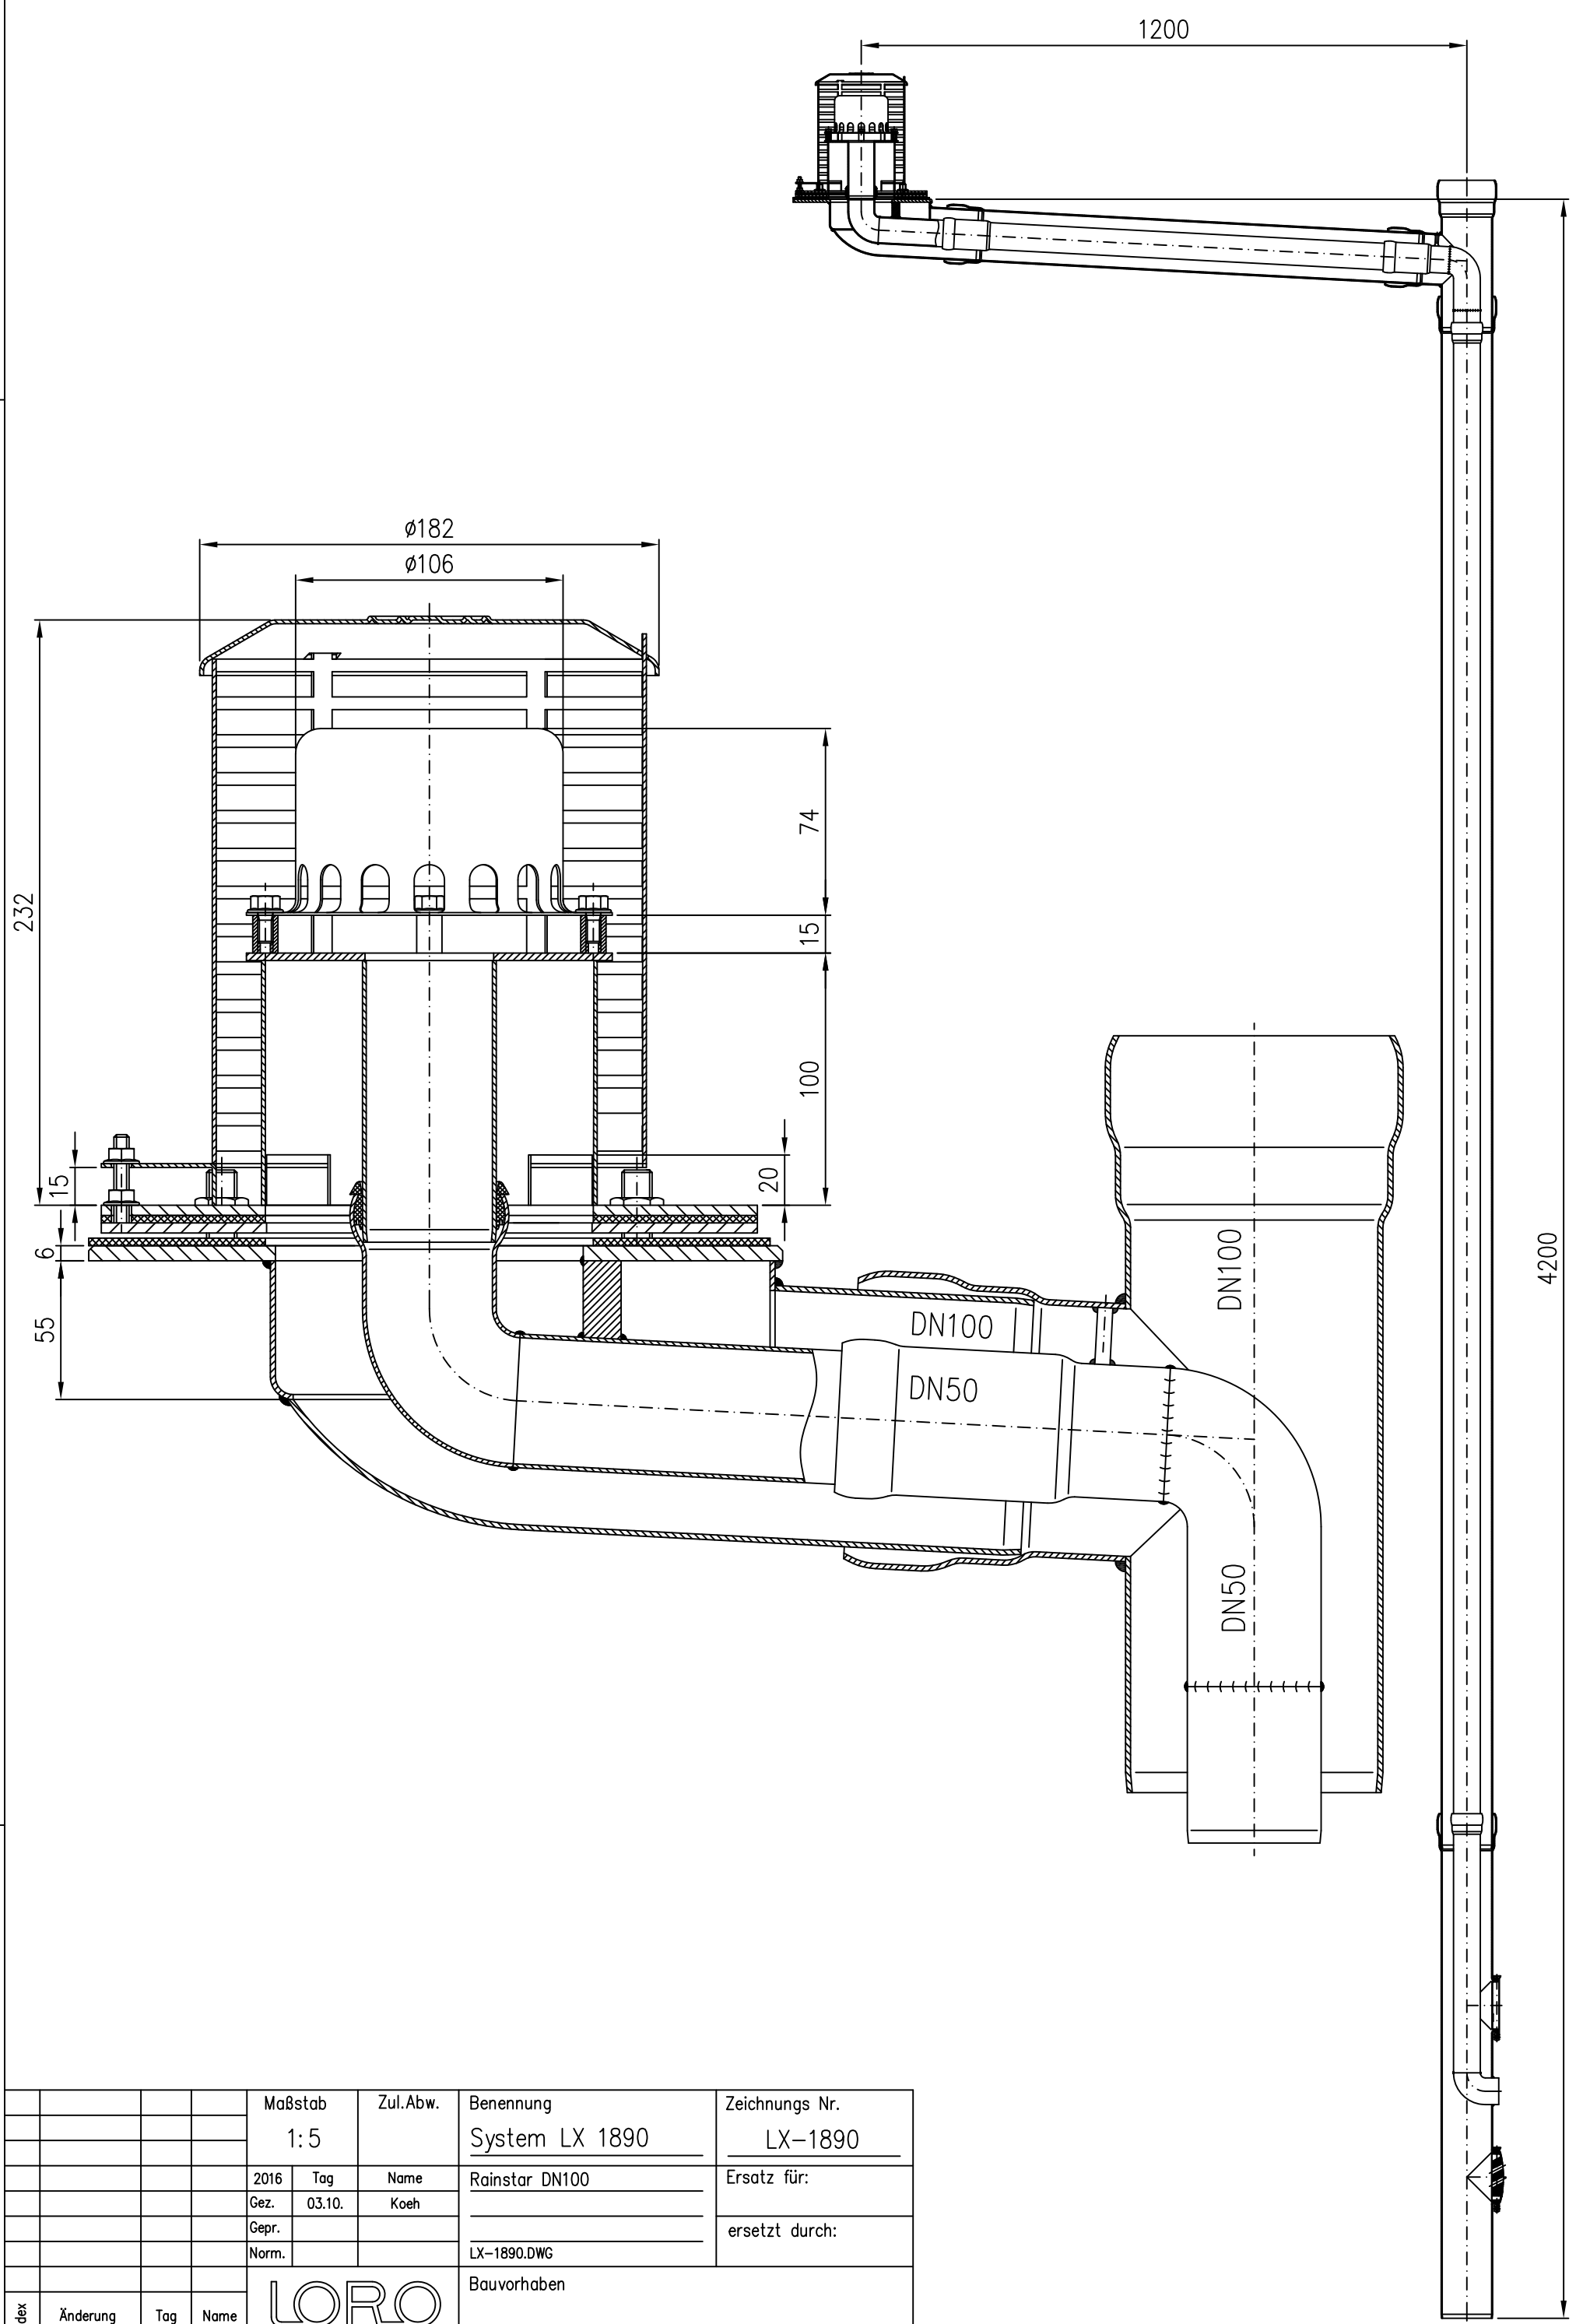

				Maßstab	Zul.Abw.	Benennung	Zeichnungs Nr.
				1:5		System LX 1890	LX-1890
				2016	Tag	Name	Ersatz für:  ersetzt durch:
			Gez.	03.10.	Koeh	Rainstar DN100	
			Gepr.				
			Norm.			LX-1890.DWG	
						Bauvorhaben	
Index	Änderung	Tag	Name	<b>LORO</b>			