Diese Zeichnung ist urheberrechtlich geschuetzt und bleibt unser Eigentum. Sie darf weder ganz noch teilweise vervielfaeltigt und nicht an Dritte weitergegeben werden.

S903286	DN50	LX 1908

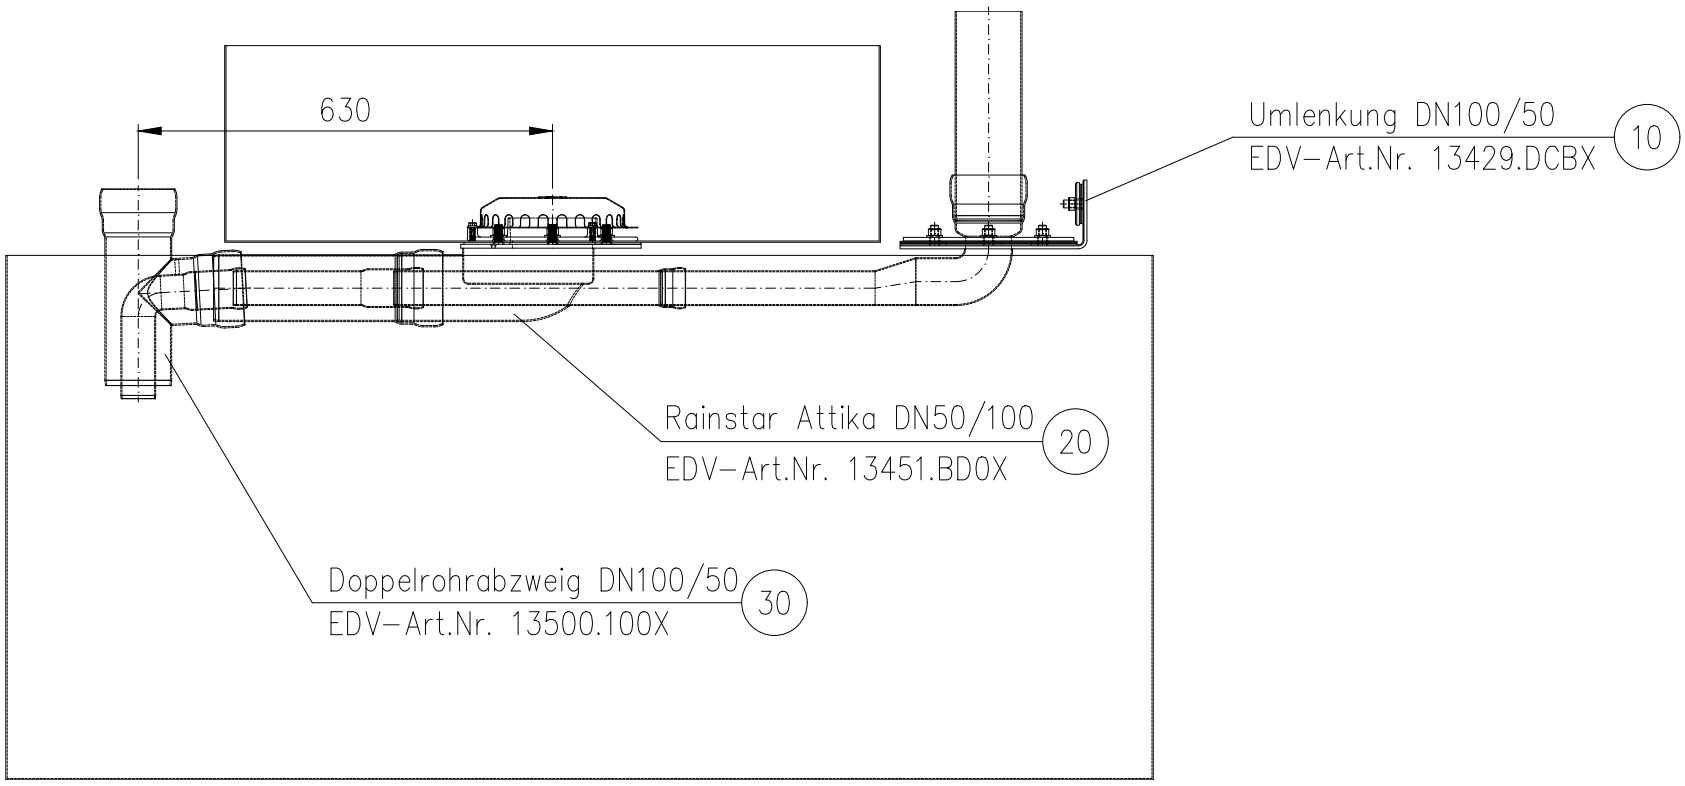

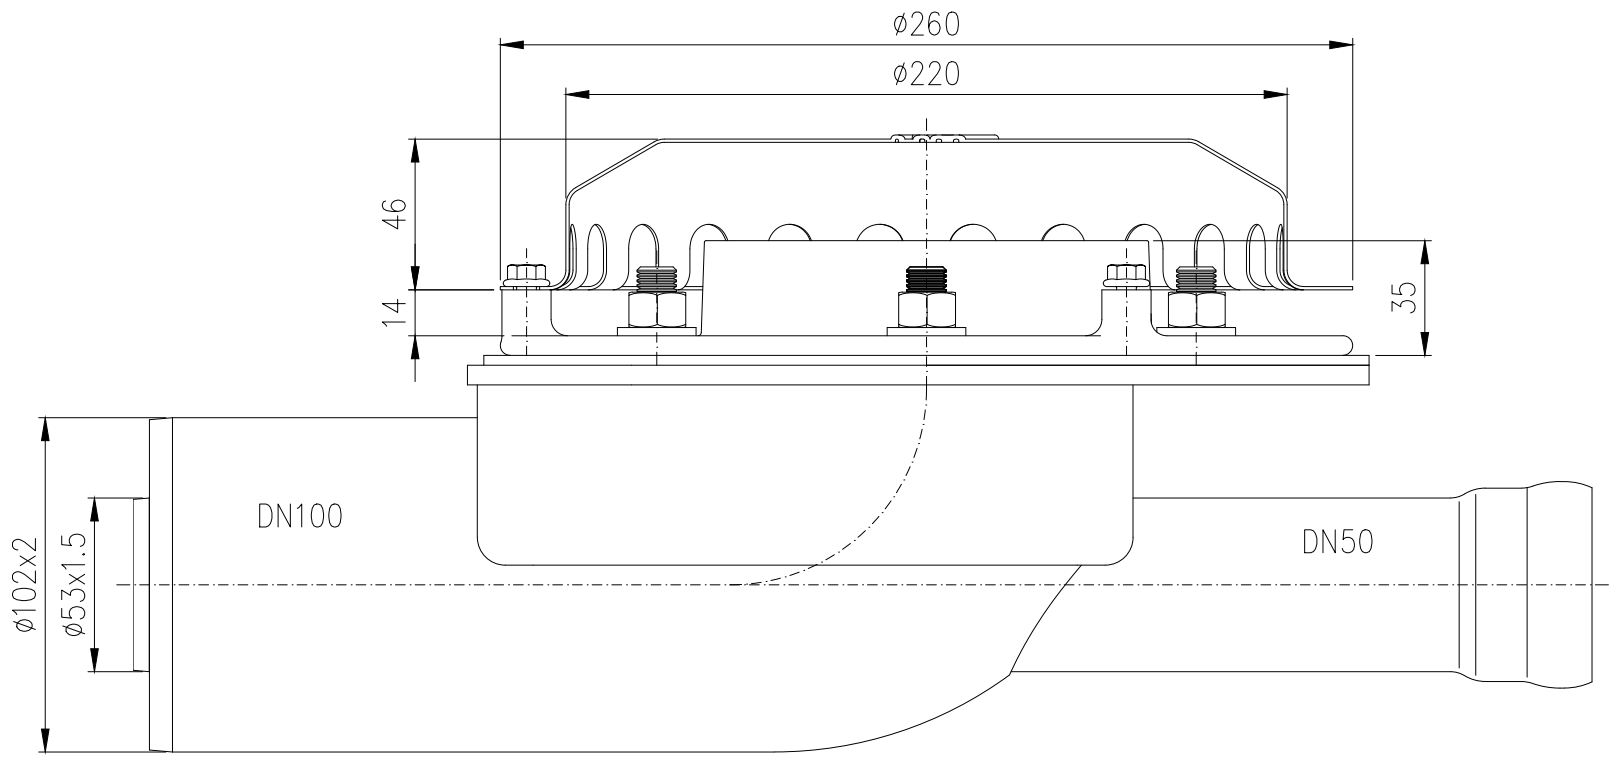

				Maßstab		Zul.Abw.	Benennung
				1:5			System LX 1908
				2017	Tag	Name	Rainstar Attika DN50/100
				Gez.	30.01.	Koeh	Notablauf
				Gepr.			
				Norm.			LX-1908.DWG
Index	Änderung	Tag	Name	LORO			Bauvorhaben

Zeichnungs Nr.: LX 1908

Ersatz für:

ersetzt durch: