
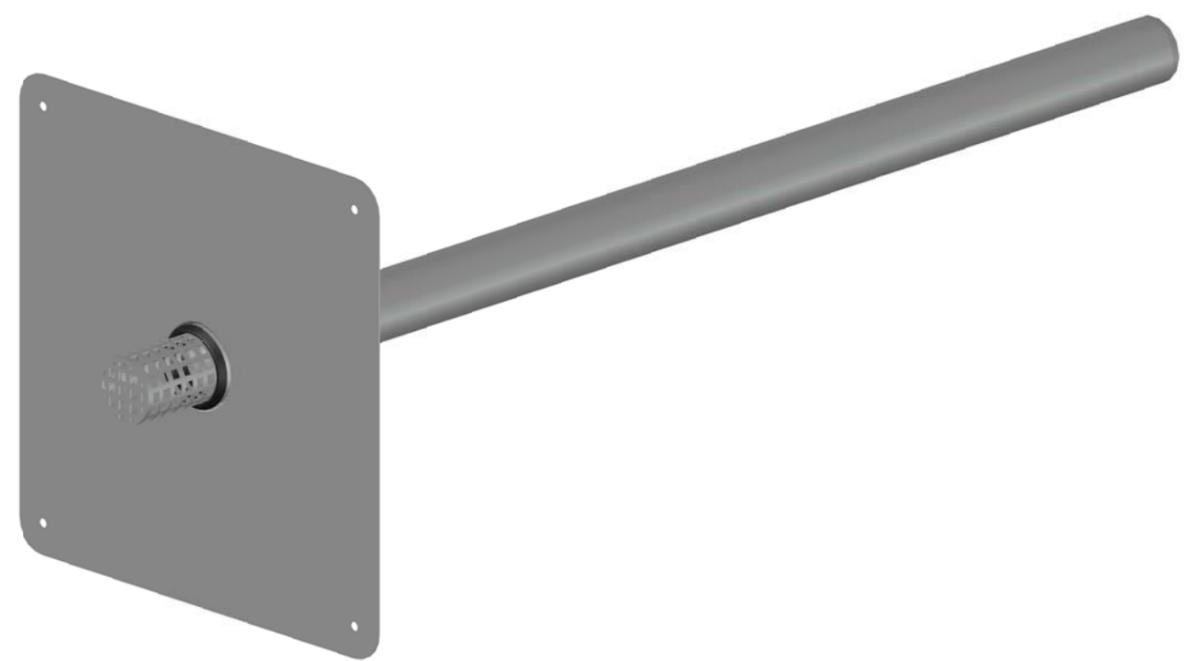


15072.040X

DN40

LX-1982

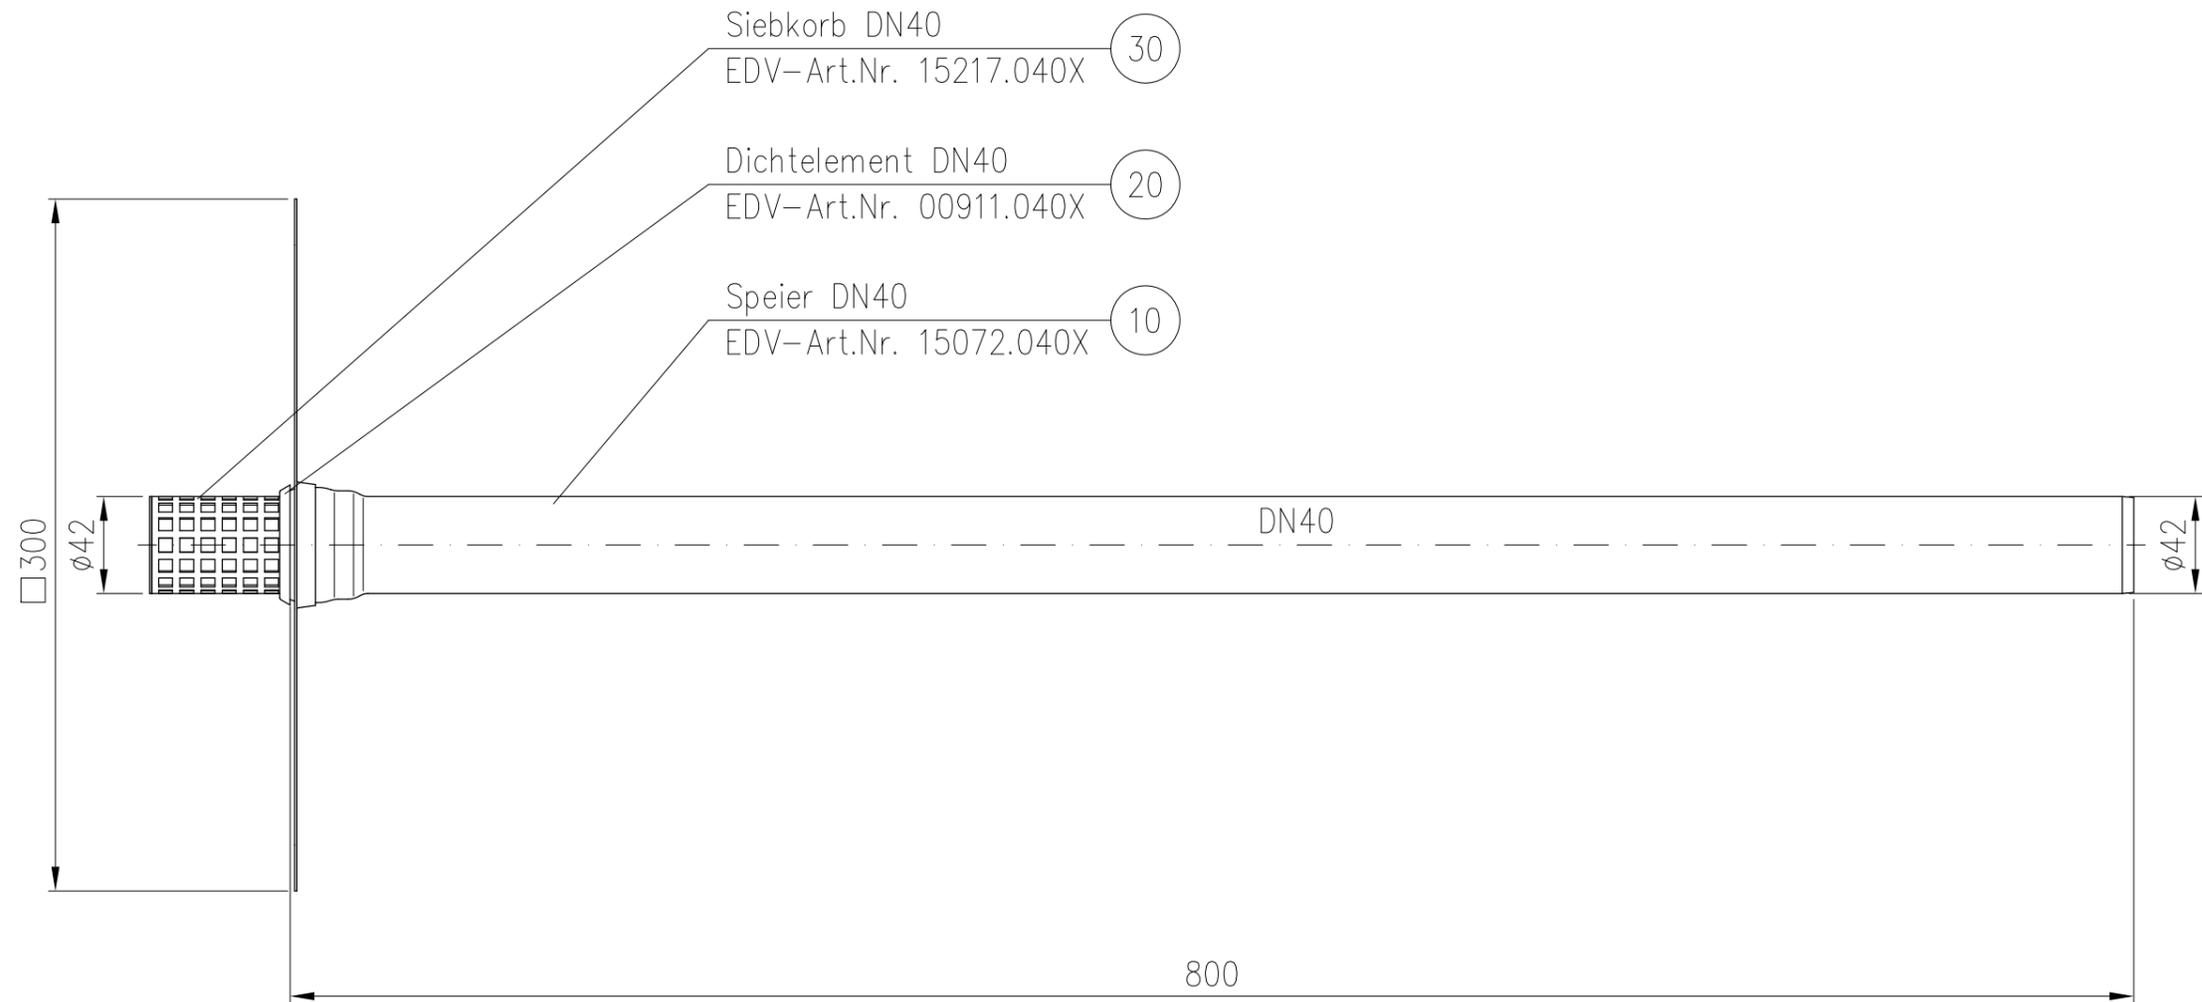

				Maßstab	Zul.Abw.	Benennung	Zeichnungs Nr.
				1:5		System LX 1982	LX-1982
				2018	Tag	Name	Ersatz für:
				Gez.	29.06.	Koeh	Speier DN40 mit Siebkorb DN40
				Gepr.			ersetzt durch:
				Norm.		LX-1982.DWG	
						Bauvorhaben	
Index	Änderung	Tag	Name				

Diese Zeichnung ist urheberrechtlich geschützt und bleibt unser Eigentum. Sie darf weder ganz noch teilweise vervielfältigt und nicht an Dritte weitergegeben werden.