
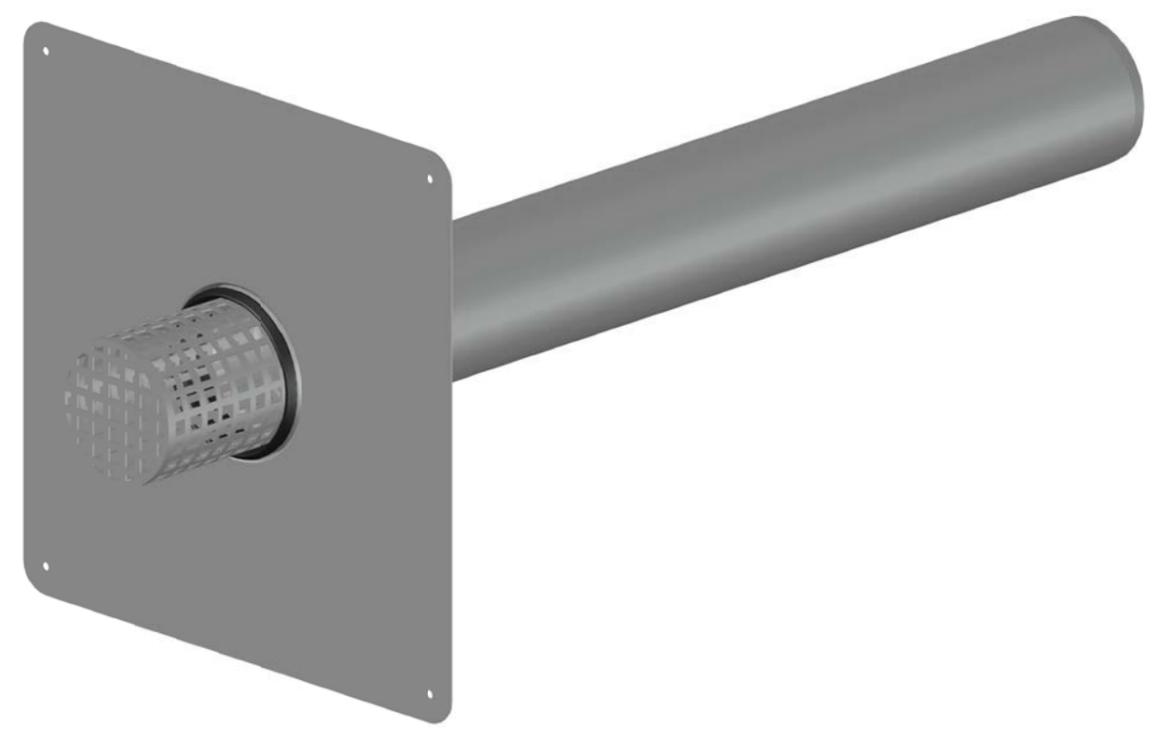


15072.100X

DN100

LX-1986

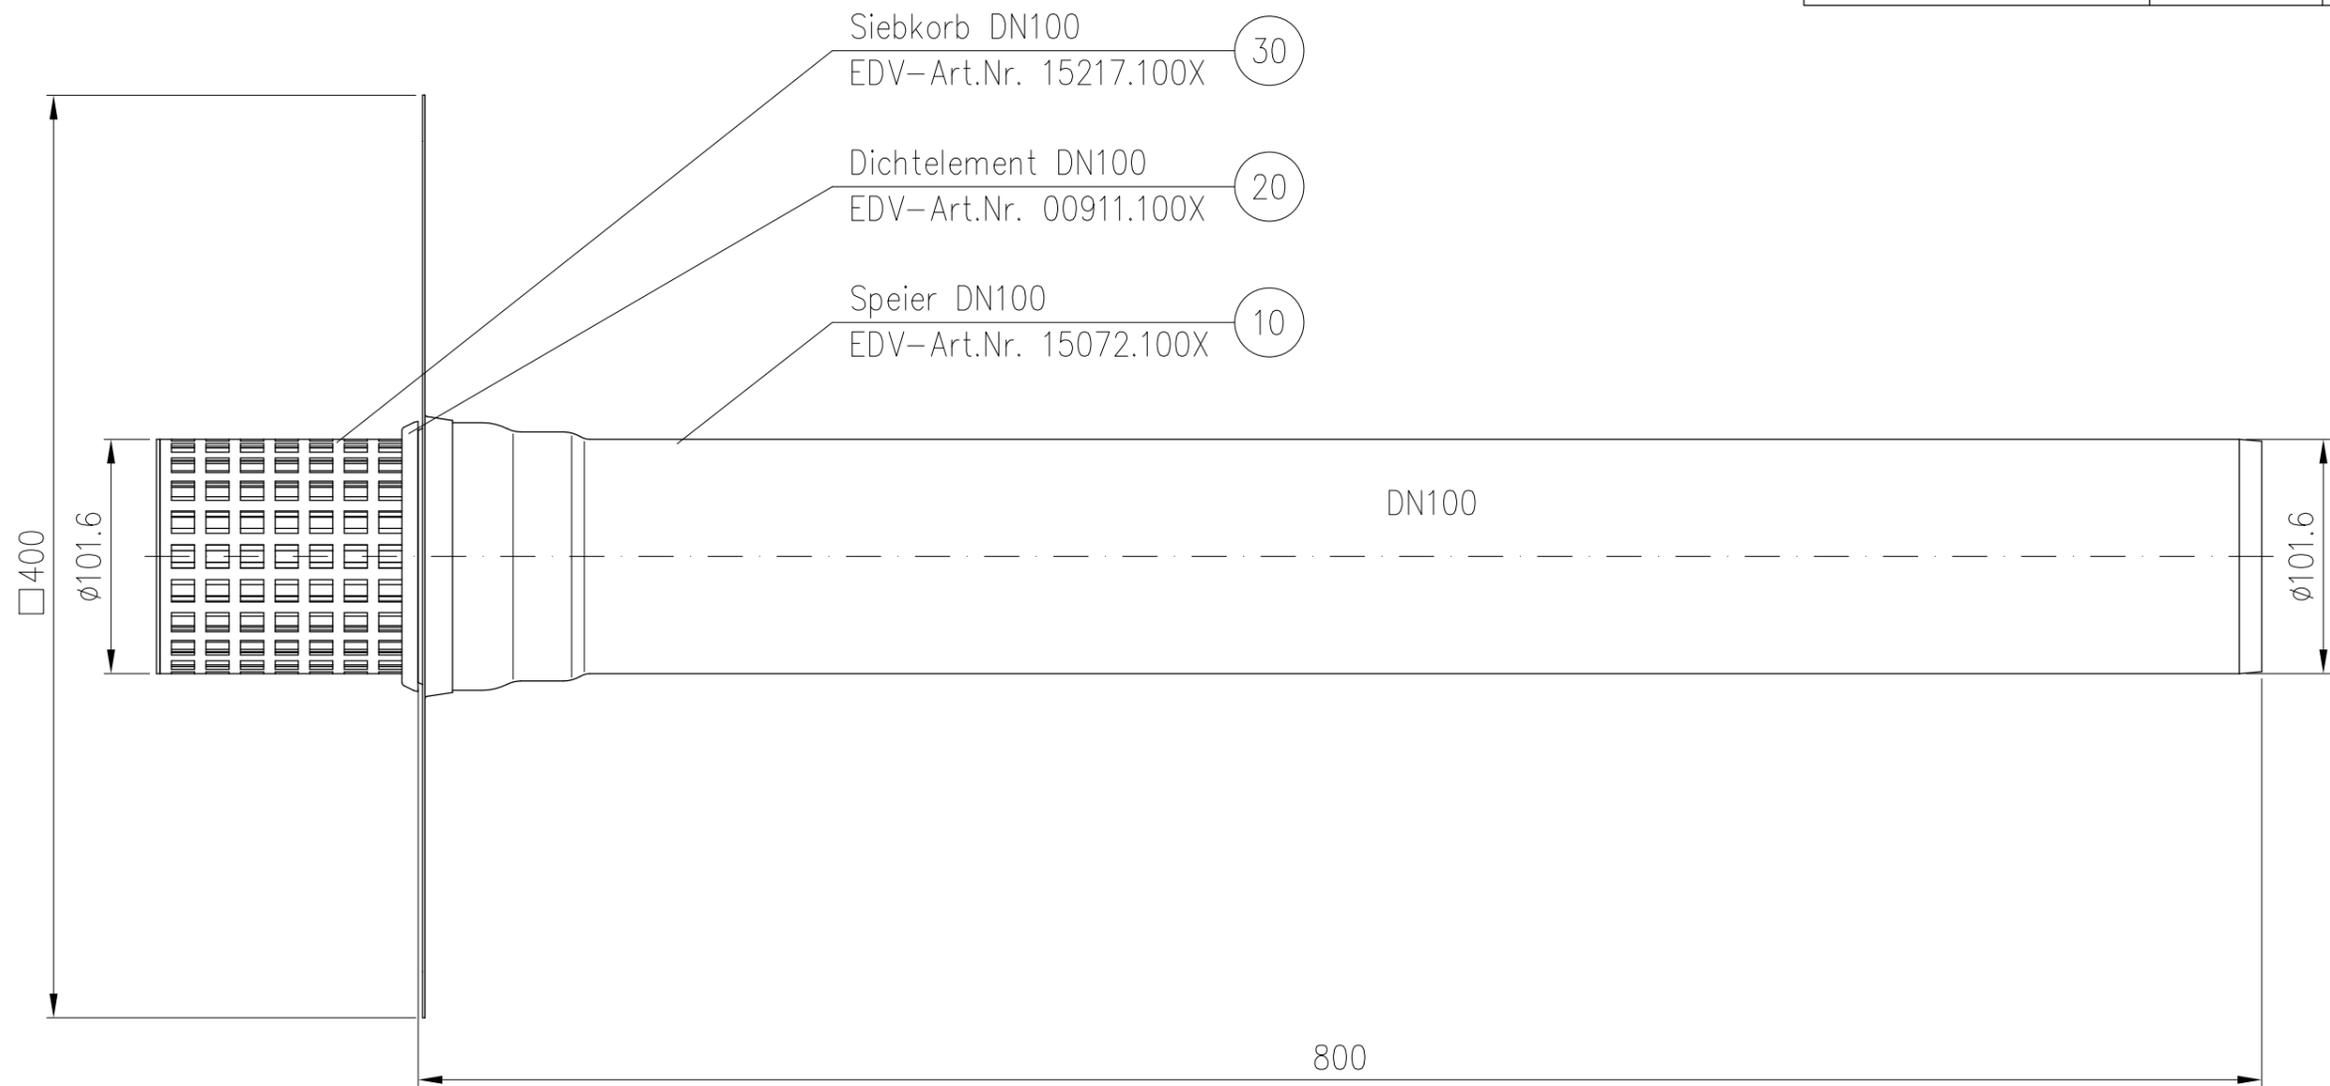

| | | | | | | | | |
|-------|----------|-----|------|---------|----------|----------------|------------------------------------|-------------|
| | | | | Maßstab | Zul.Abw. | Benennung | Zeichnungs Nr. | |
| | | | | 1:5 | | System LX 1986 | LX-1986 | |
| | | | | 2018 | Tag | Name | Ersatz für: | |
| | | | | Gez. | 29.06. | Koeh | Speier DN100 mit Siebkorb DN100 | |
| | | | | Gepr. | | | ersetzt durch: | |
| | | | | Norm. | | LX-1986.DWG | | |
| | | | | | | | | Bauvorhaben |
| Index | Änderung | Tag | Name | | | | | |

Diese Zeichnung ist urheberrechtlich geschützt und bleibt unser Eigentum. Sie darf weder ganz noch teilweise vervielfältigt und nicht an Dritte weitergegeben werden.