| 12020.100X | DN100 | LX–2202 |
|---|---|---|

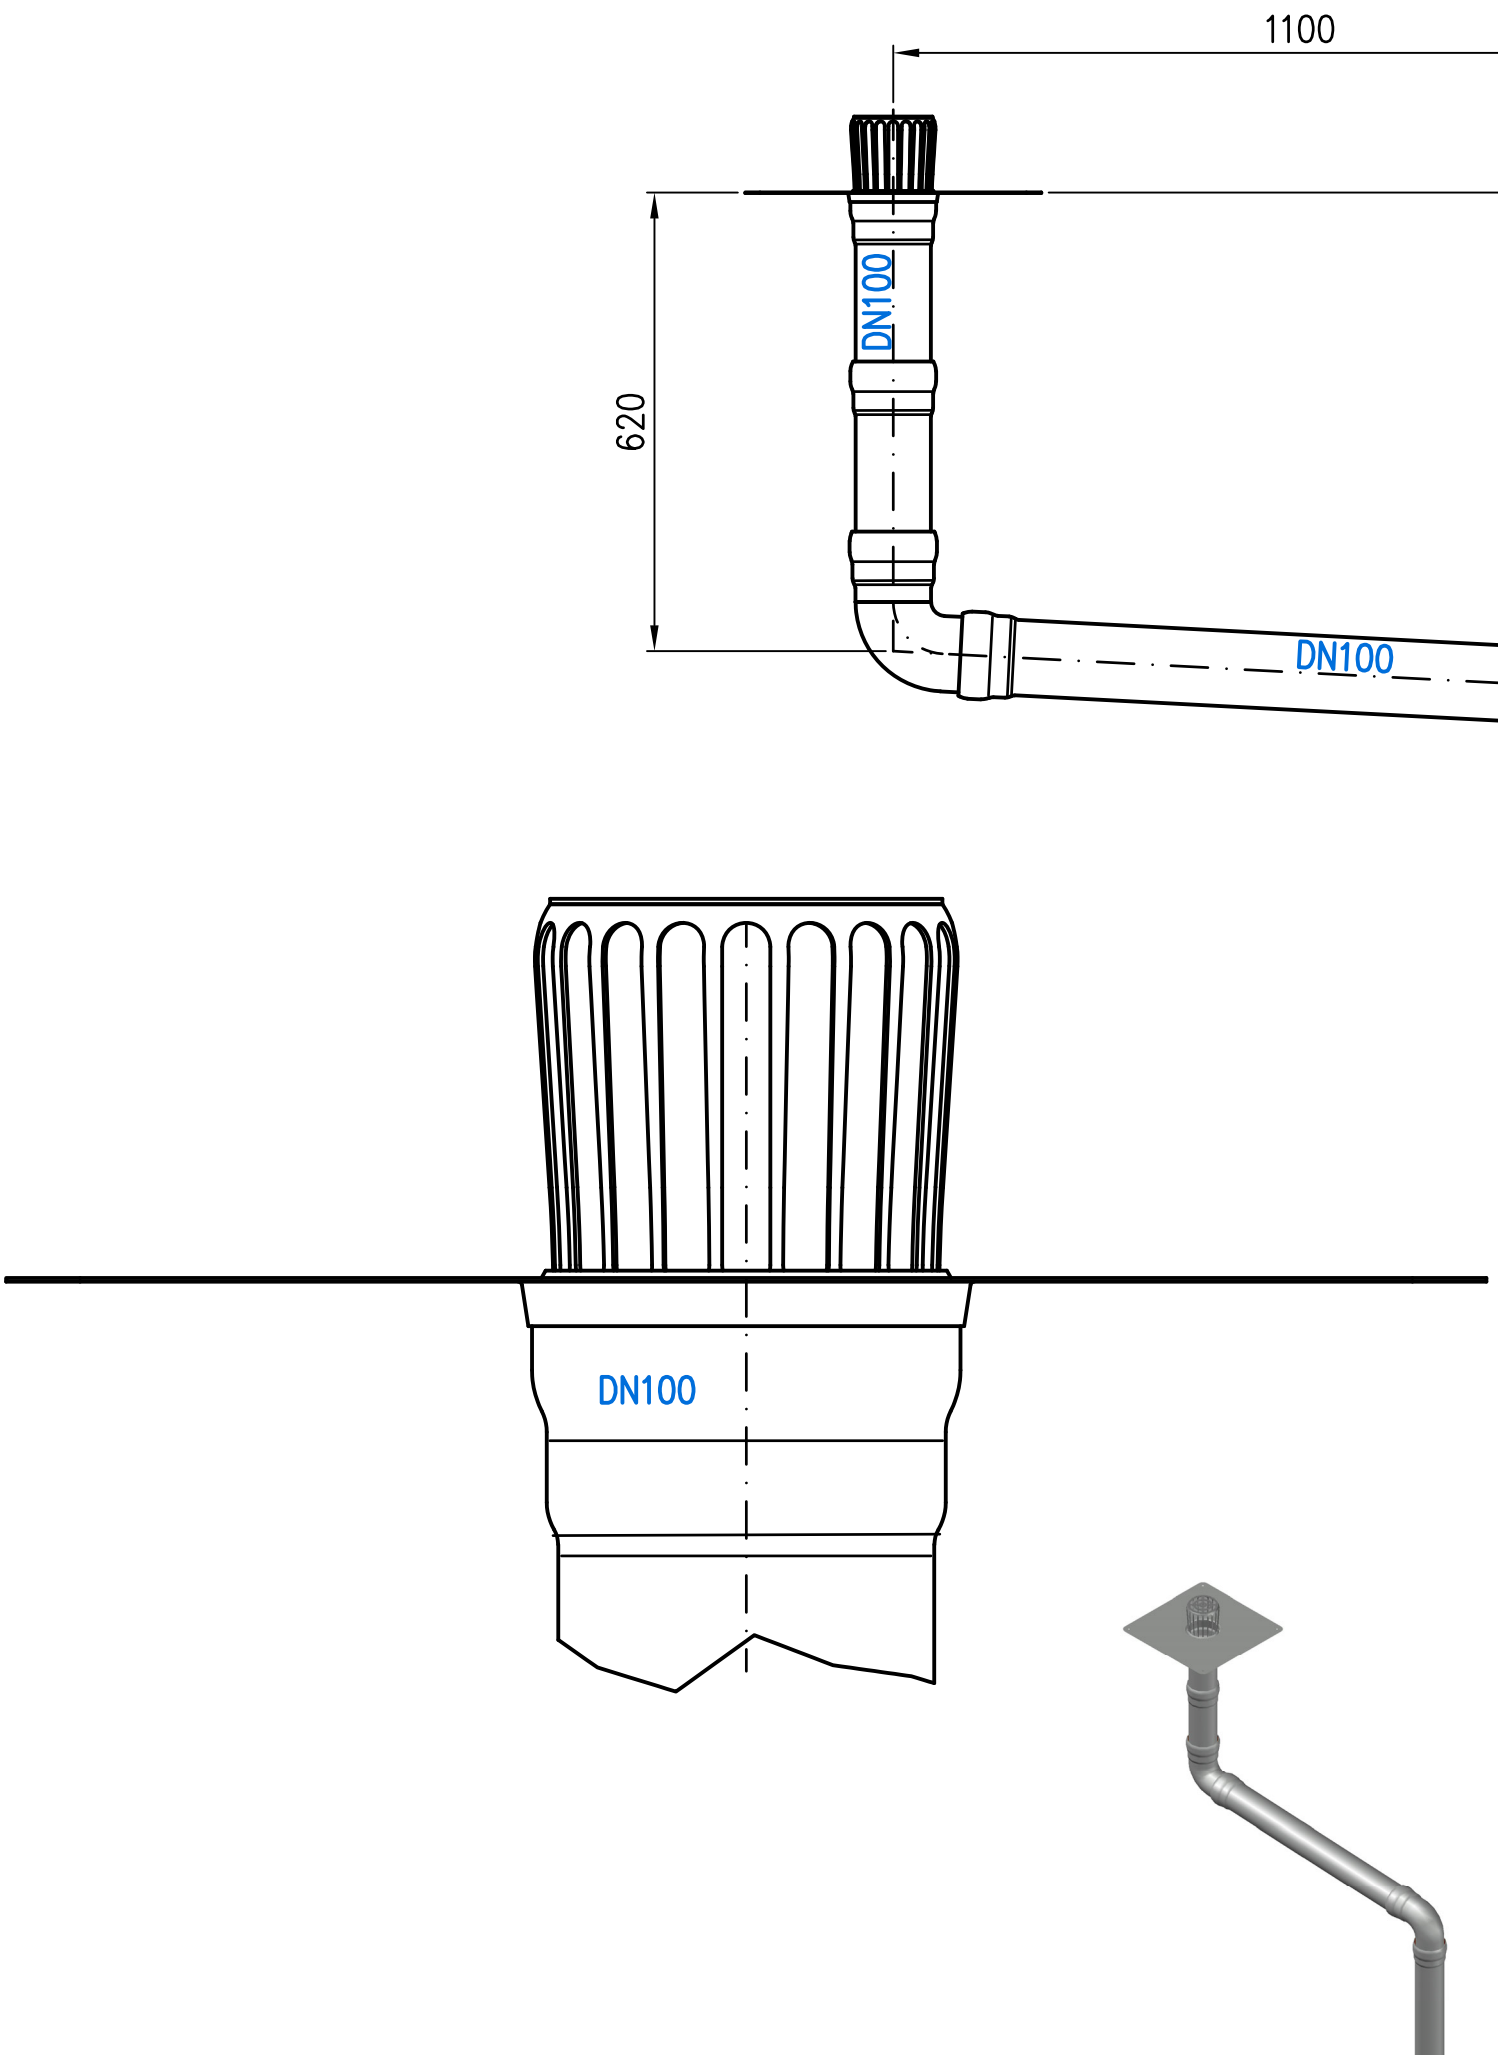


| Prüfungsnummer: | Werkstoff: |
|---|---|

| Index | Änderung | Tag | Name |
|---|---|---|---|
| | | | |
| | | | |
| | | | |
| | | | |
| | | | |
| | | | |
| | | | |

| Maßstab 1:10 | Zul.Abw. | Benennung | Zeichnungs Nr. |
|---|---|---|---|
| | | System LX–2202 | LX–2202 |

| | | | |
|---|---|---|---|
| 2022 | Tag | Name | LORO–X Light Hauptablauf DN100 |
| Gez. | 02.11. | Koeh | Ersatz für: |
| Gepr. | | | EDV–Art.Nr. |
| Norm. | | | LX–2202.DWG |
| | | | ersetzt durch: |

LORO®

Bauvorhaben

Gewicht in kg:

Diese Zeichnung ist urheberrechtlich geschützt und bleibt unser Eigentum. Sie darf weder ganz noch teilweise verfielfältigt und nicht an Dritte weitergegeben werden.