

12026.100X

DN100

LX-2203

1100

620


DN100

DN100

DN100

4200

DN100

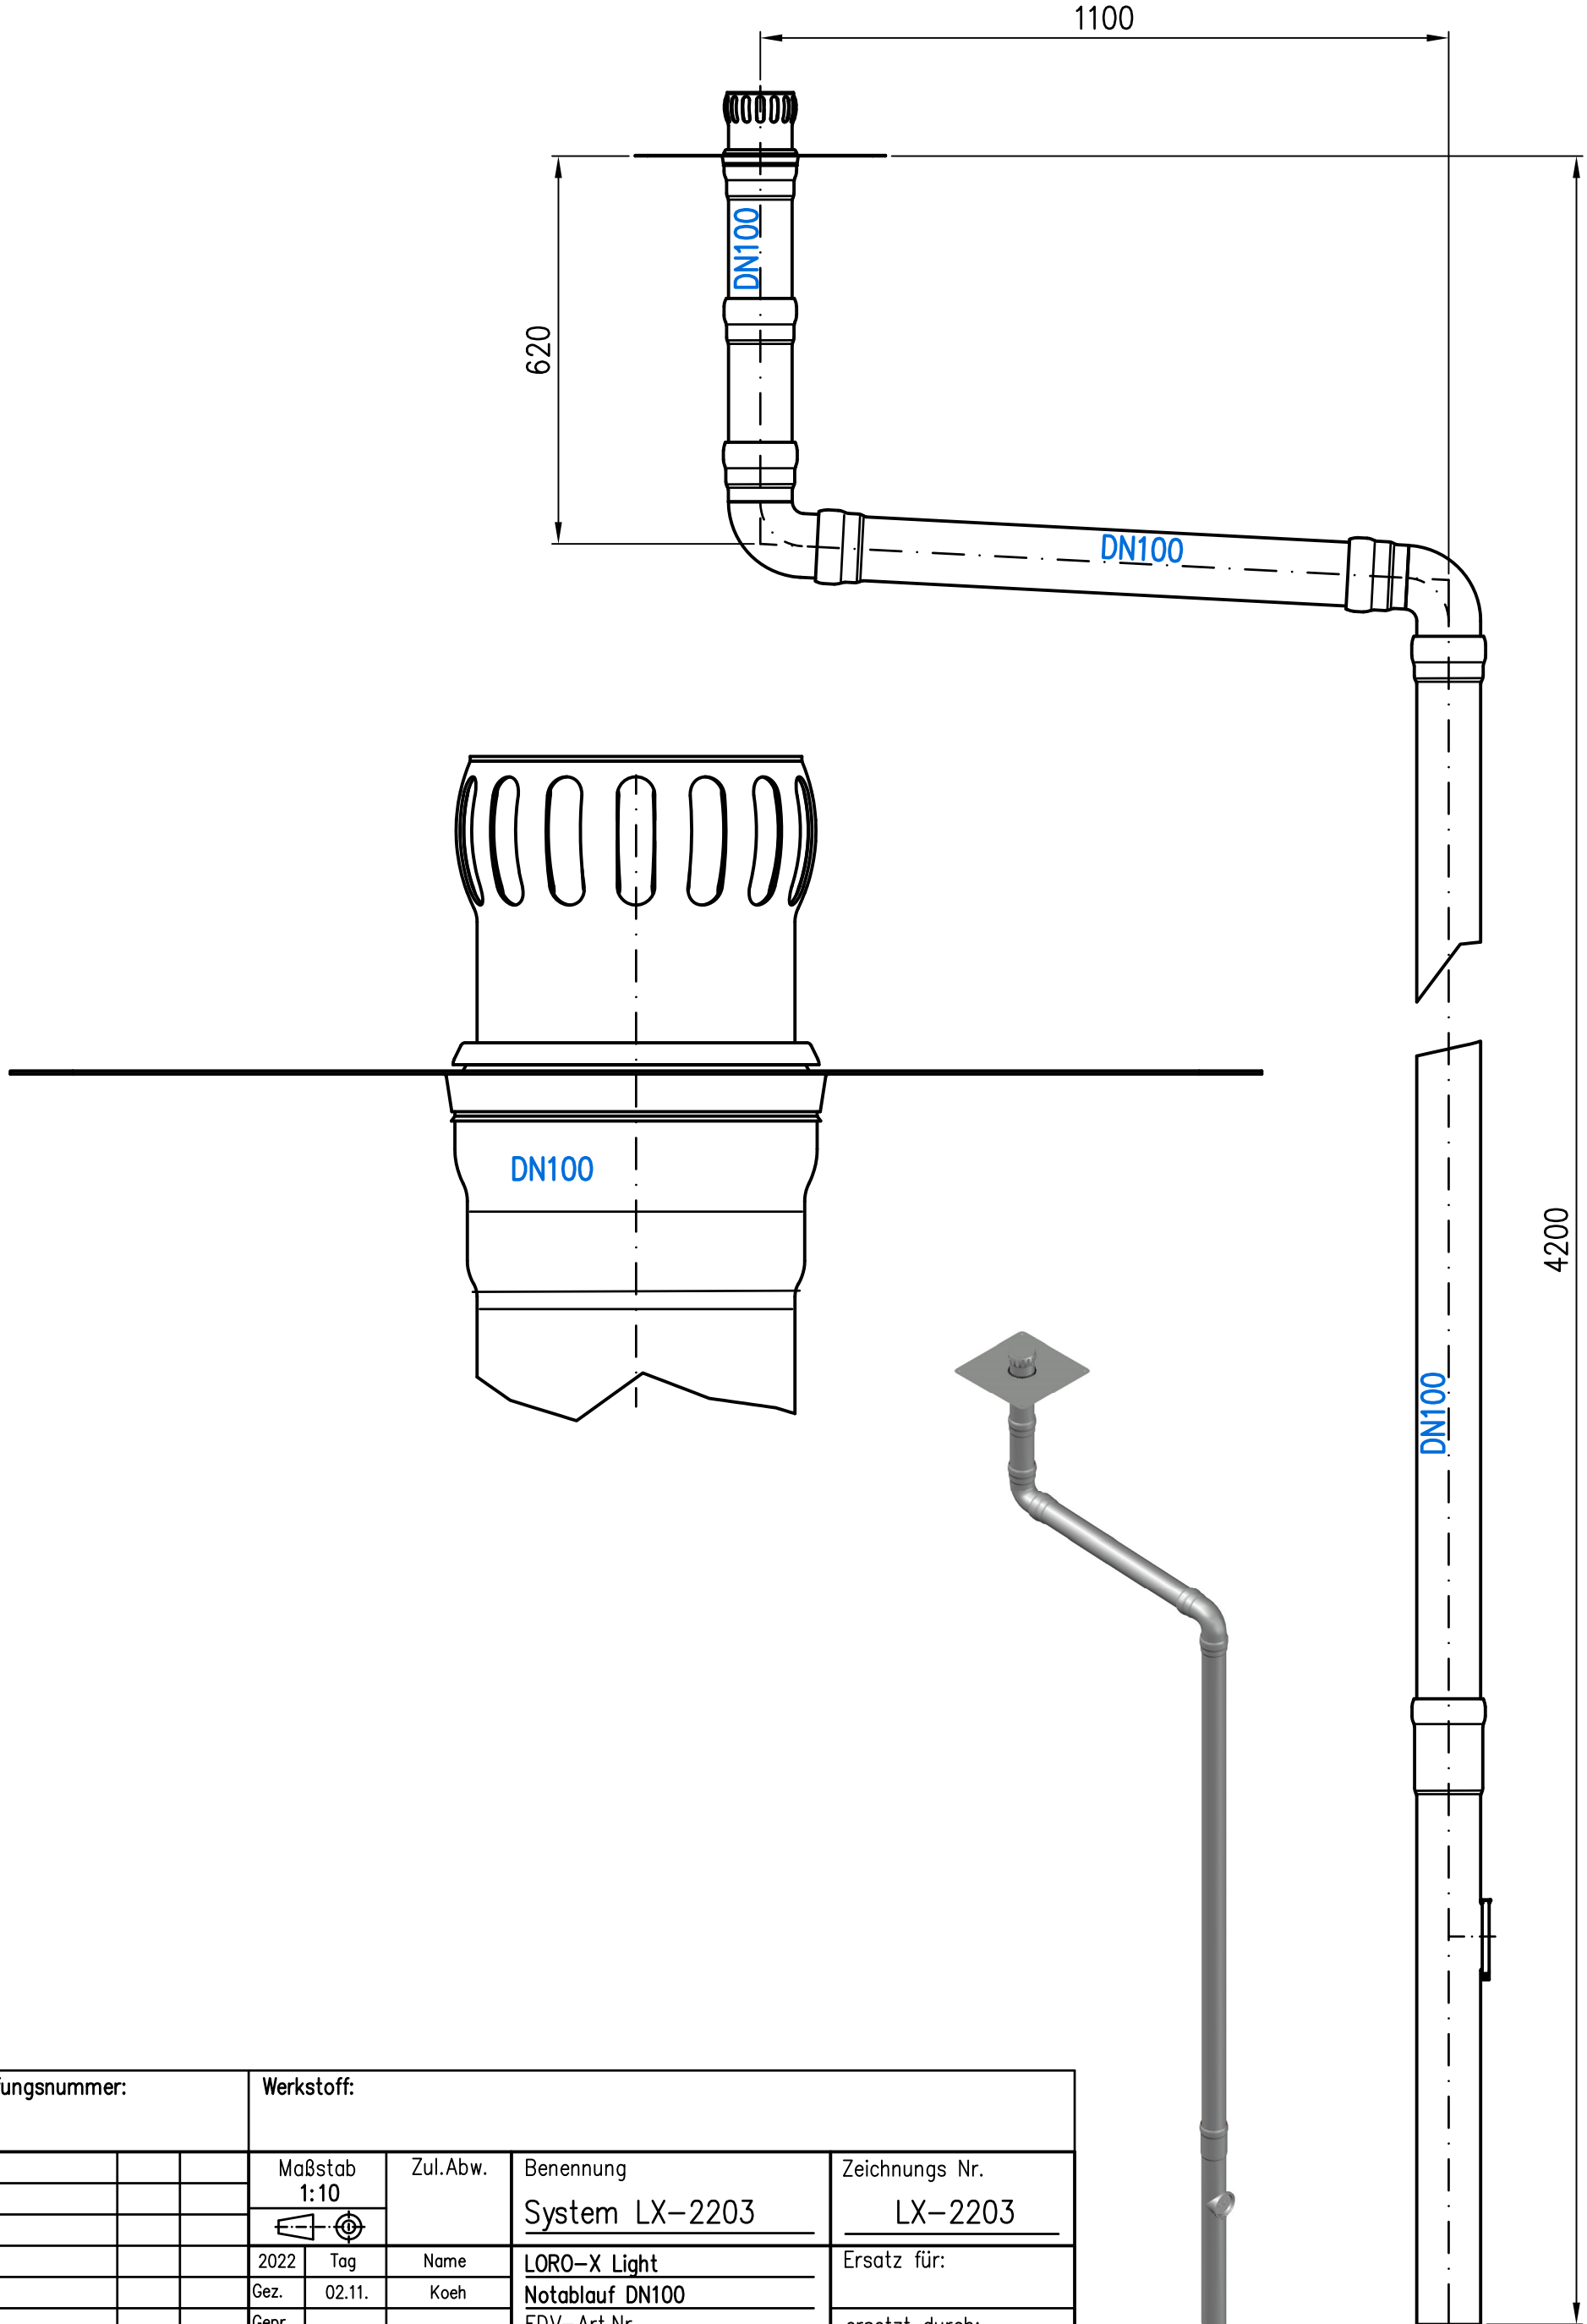

Prüfungsnummer:

Werkstoff:

Maßstab 1:10	Zul. Abw.
2022 Tag	Name
Gez. 02.11.	Koeh
Gepr.	
Norm.	

Benennung	Zeichnungs Nr.
System LX-2203	LX-2203
LORO-X Light	Ersatz für:
Notablauf DN100	ersetzt durch:
EDV-Art.Nr.	
LX-2203.DWG	

Bauvorhaben	Gewicht in kg:

Index	Änderung	Tag	Name



Diese Zeichnung ist urheberrechtlich geschützt und bleibt unser Eigentum. Sie darf weder ganz noch teilweise vervielfältigt und nicht an Dritte weitergegeben werden.