


17127.100X

DN100

LX-2207

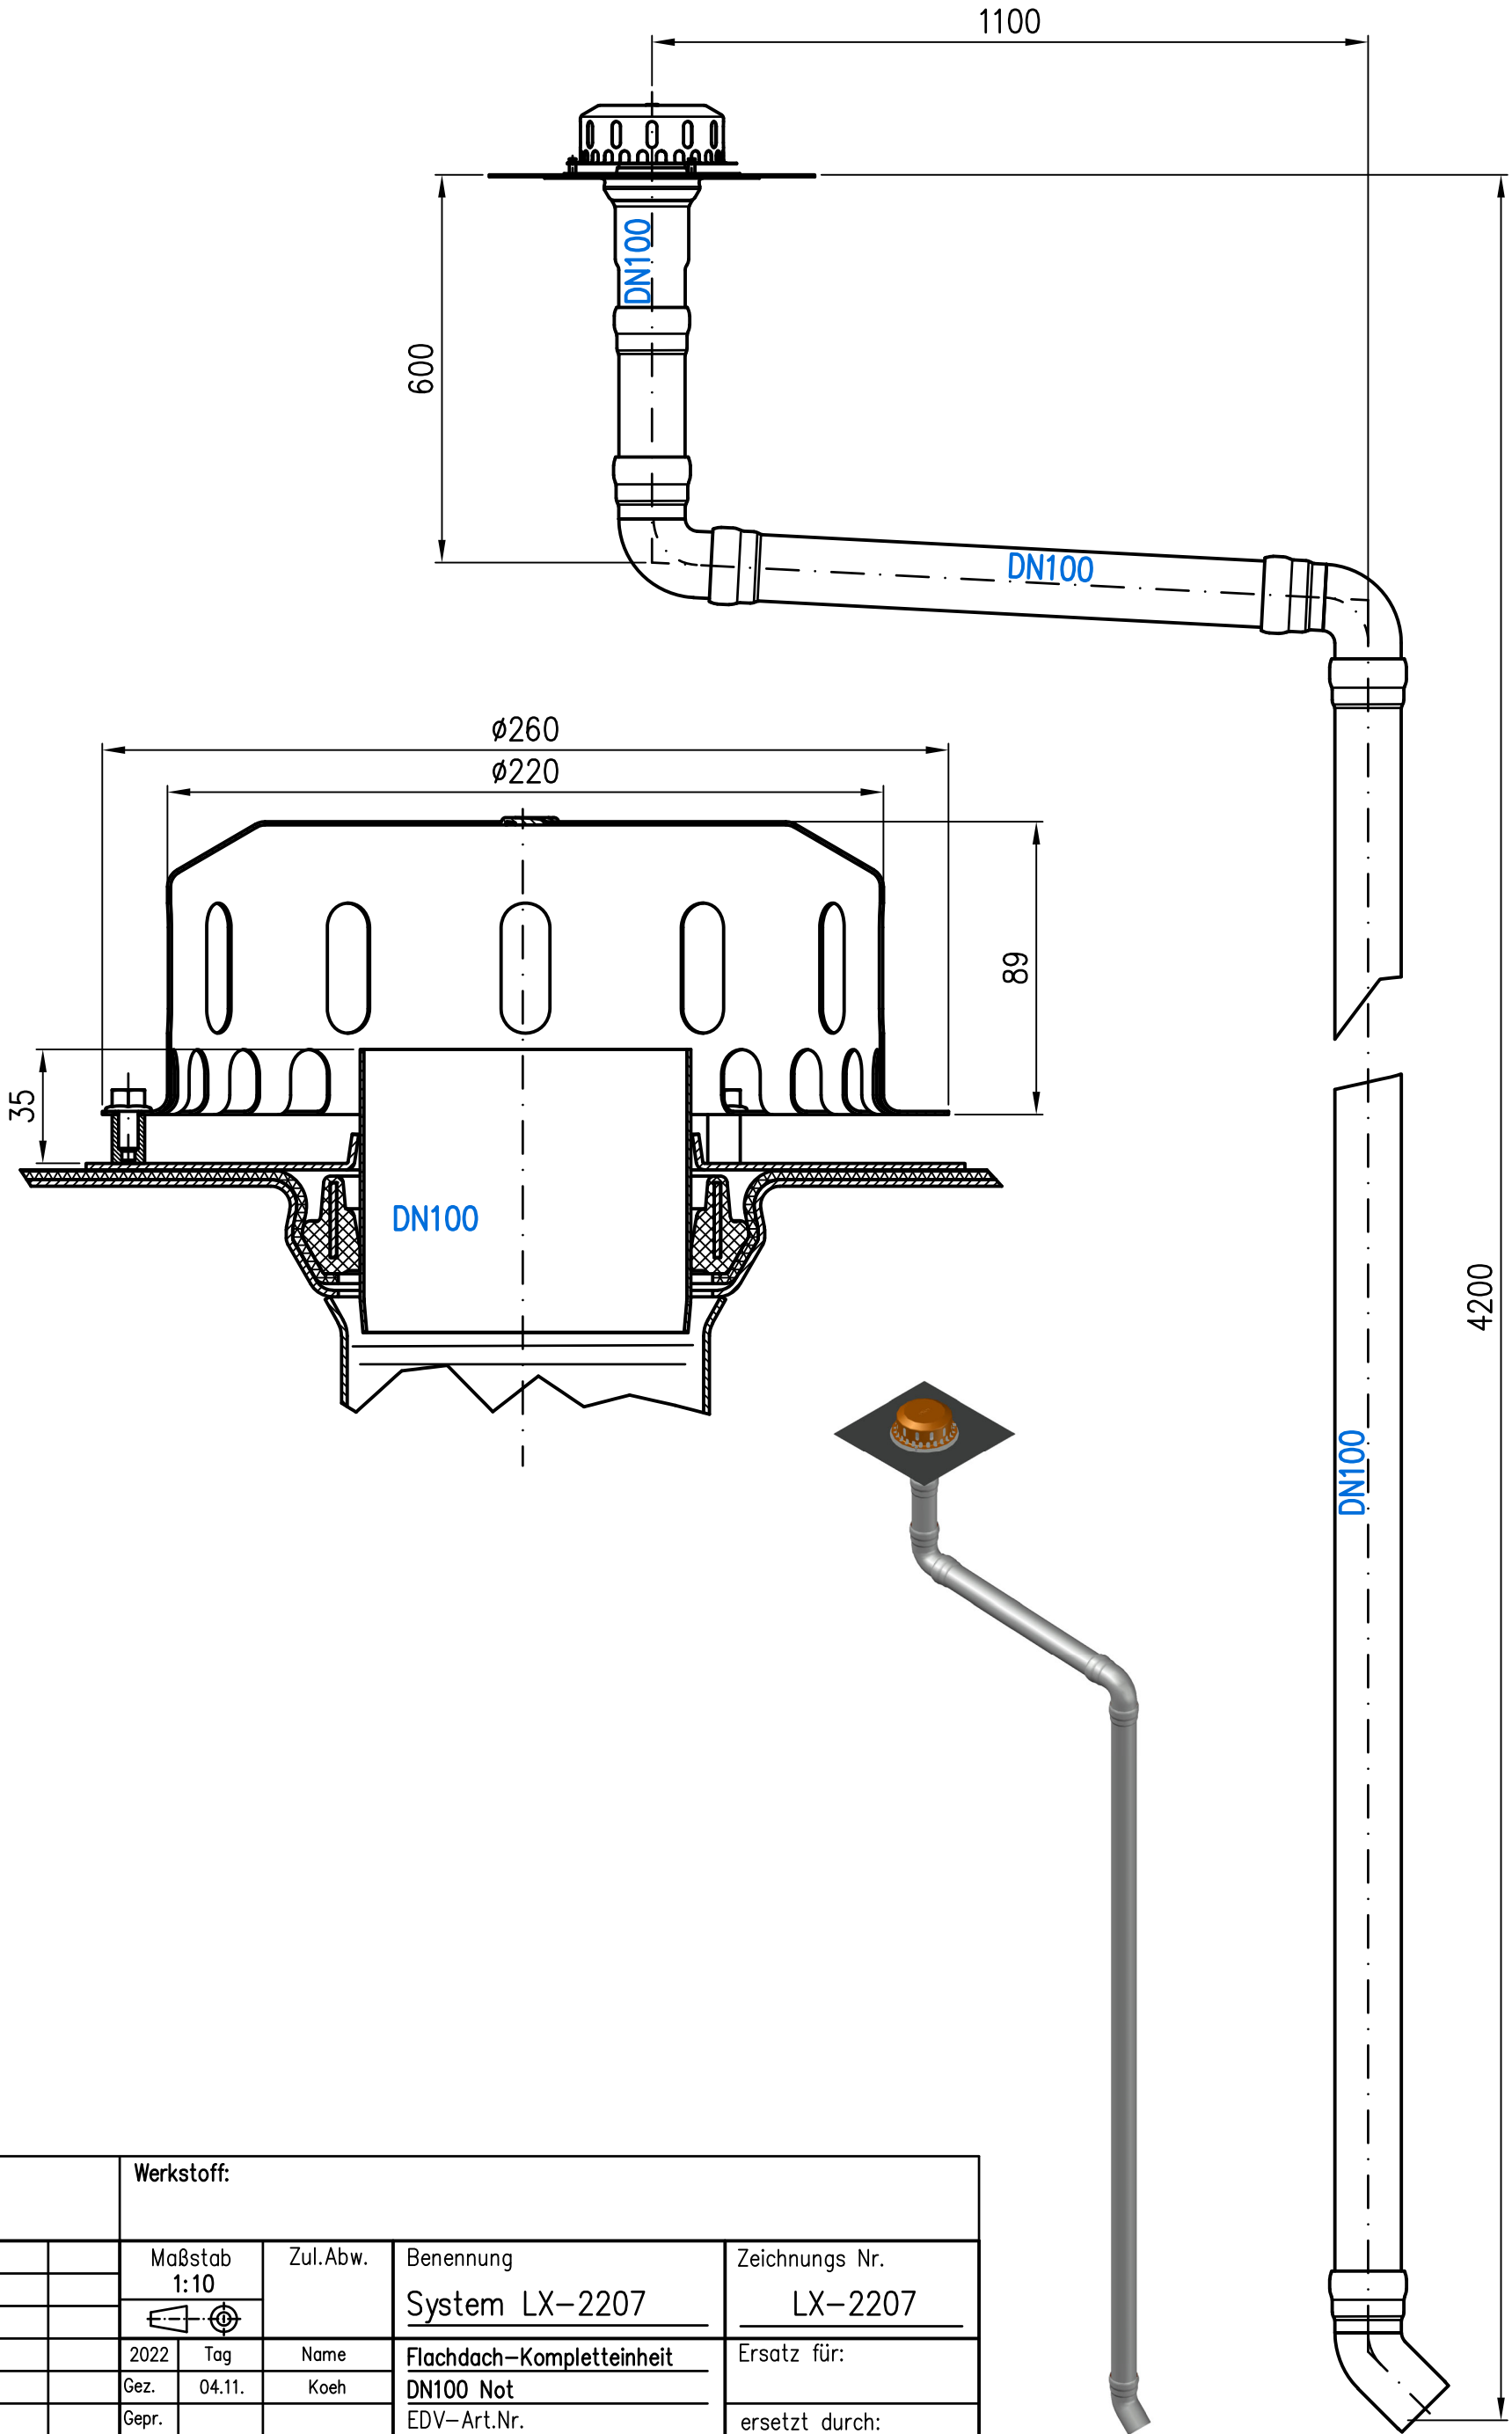

Prüfungsnummer:				Werkstoff:			
				Maßstab 1:10	Zul. Abw.	Benennung System LX-2207	Zeichnungs Nr. LX-2207
				2022	Tag	Name	Ersatz für:
				Gez.	04.11.	Koeh	
				Gep.			ersetzt durch:
				Norm.		LX-2207.DWG	
				LORO® Bauvorhaben			Gewicht in kg:
Index	Änderung	Tag	Name				