
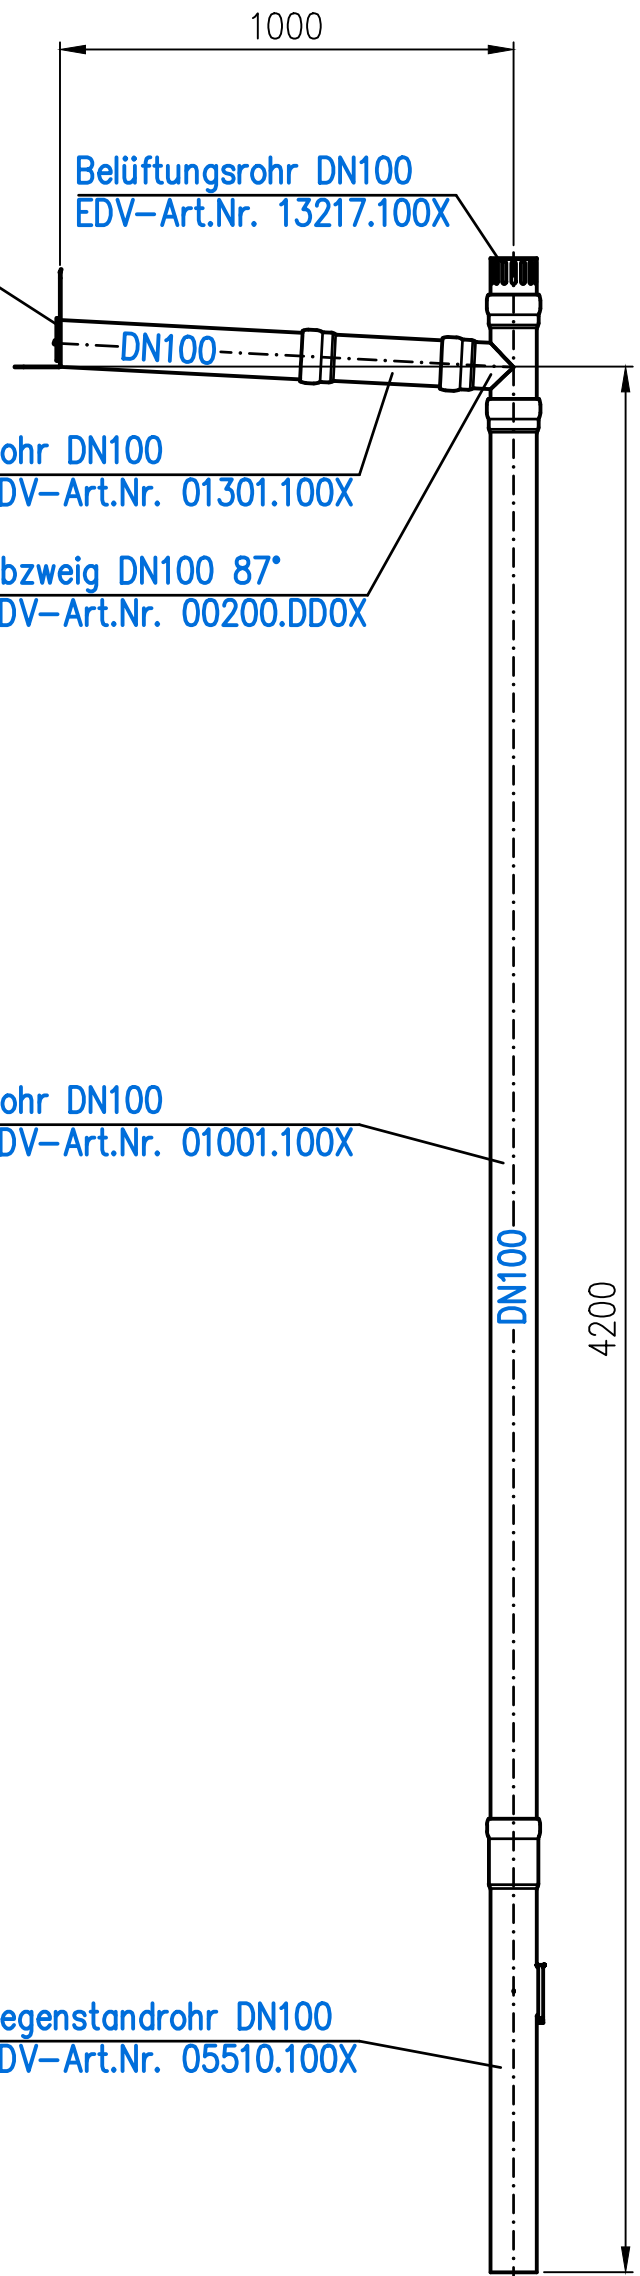



Abzweig Speier DN100
EDV-Art.Nr. 12300.100X

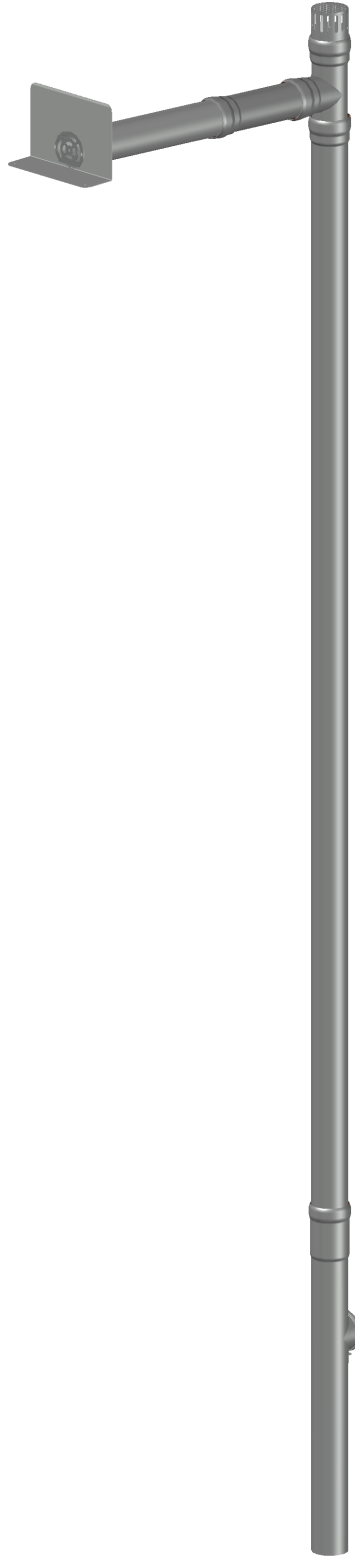

				Maßstab	Zul.Abw.	Benennung	Zeichnungs Nr.	
						System LX-2211	LX-2211	
				2023	Tag	Name	Ersatz für:	
				Gez.	18.01	Koeh		
				Gep.			ersetzt durch:	
				Norm.		LX-2211.DWG		
				 Bauvorhaben				
Index	Änderung	Tag	Name					