
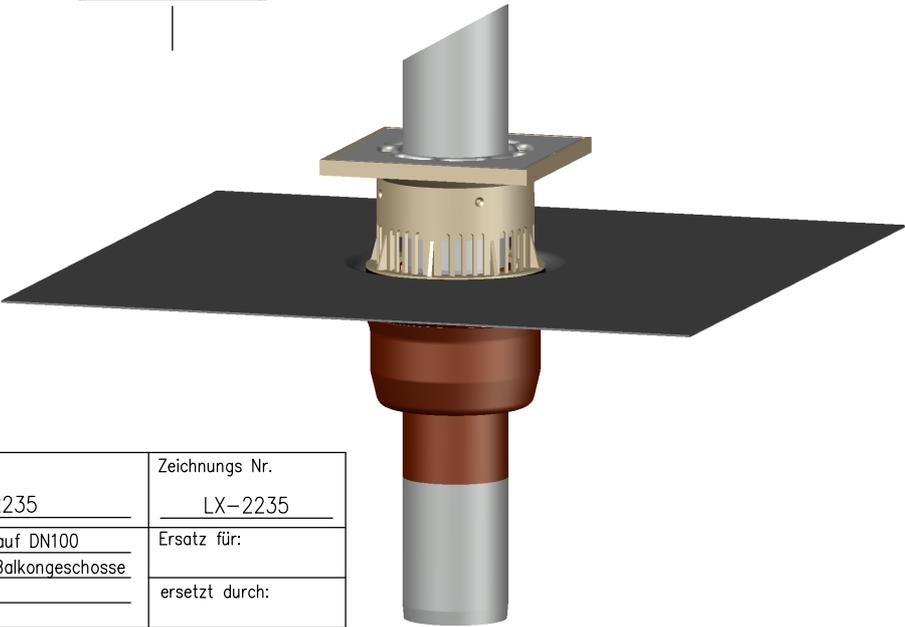


16277.070X	DN70	LX-2235
------------	------	---------

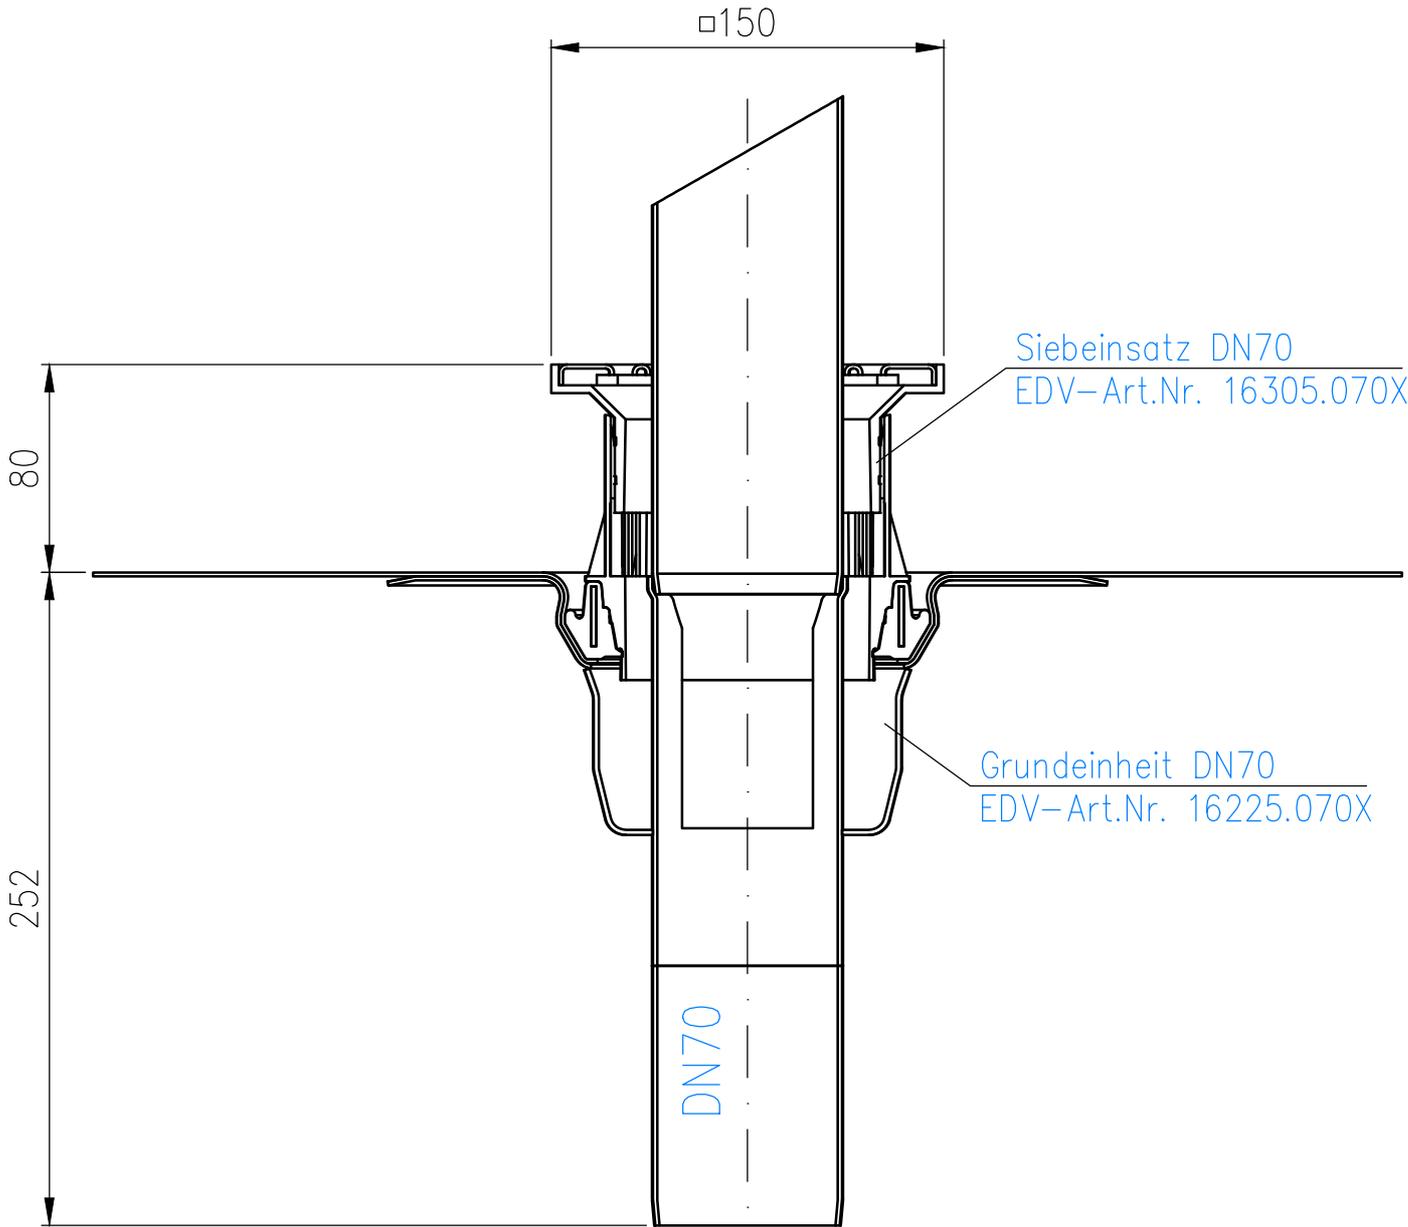

				Maßstab 1:2	Zul. Abw.	Benennung System LX 2235	Zeichnungs Nr. LX-2235
				2024	Tag	Name	Ersatz für:
				Gez.	05.04.	Pe	ersetzt durch:
				Gepr.			
				Norm.			
				LORO ®			Bauvorhaben
Index	Änderung	Tag	Name				