
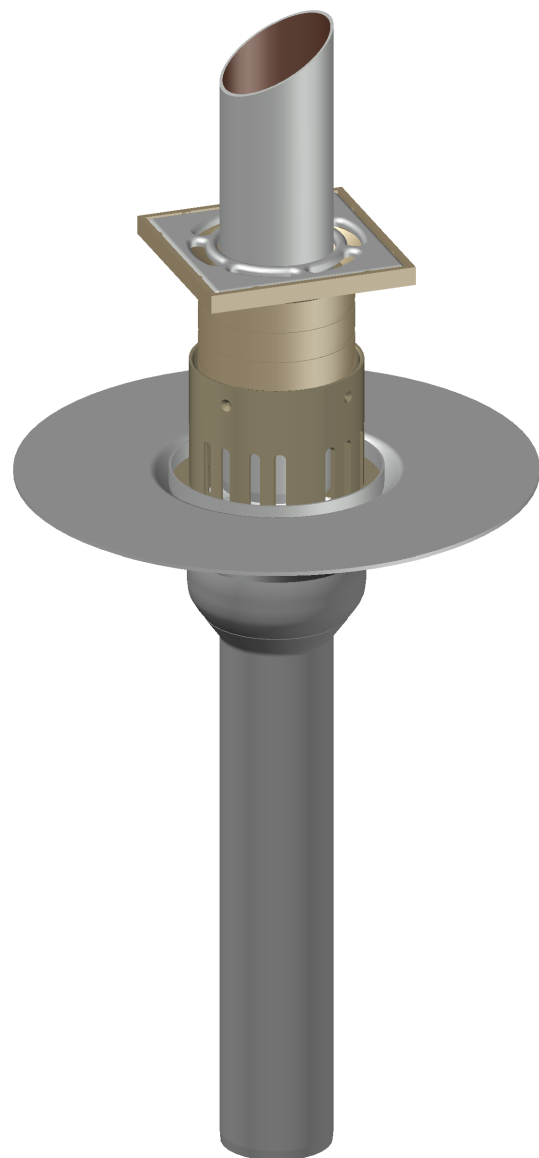


20423.050X    DN50    LX-2260

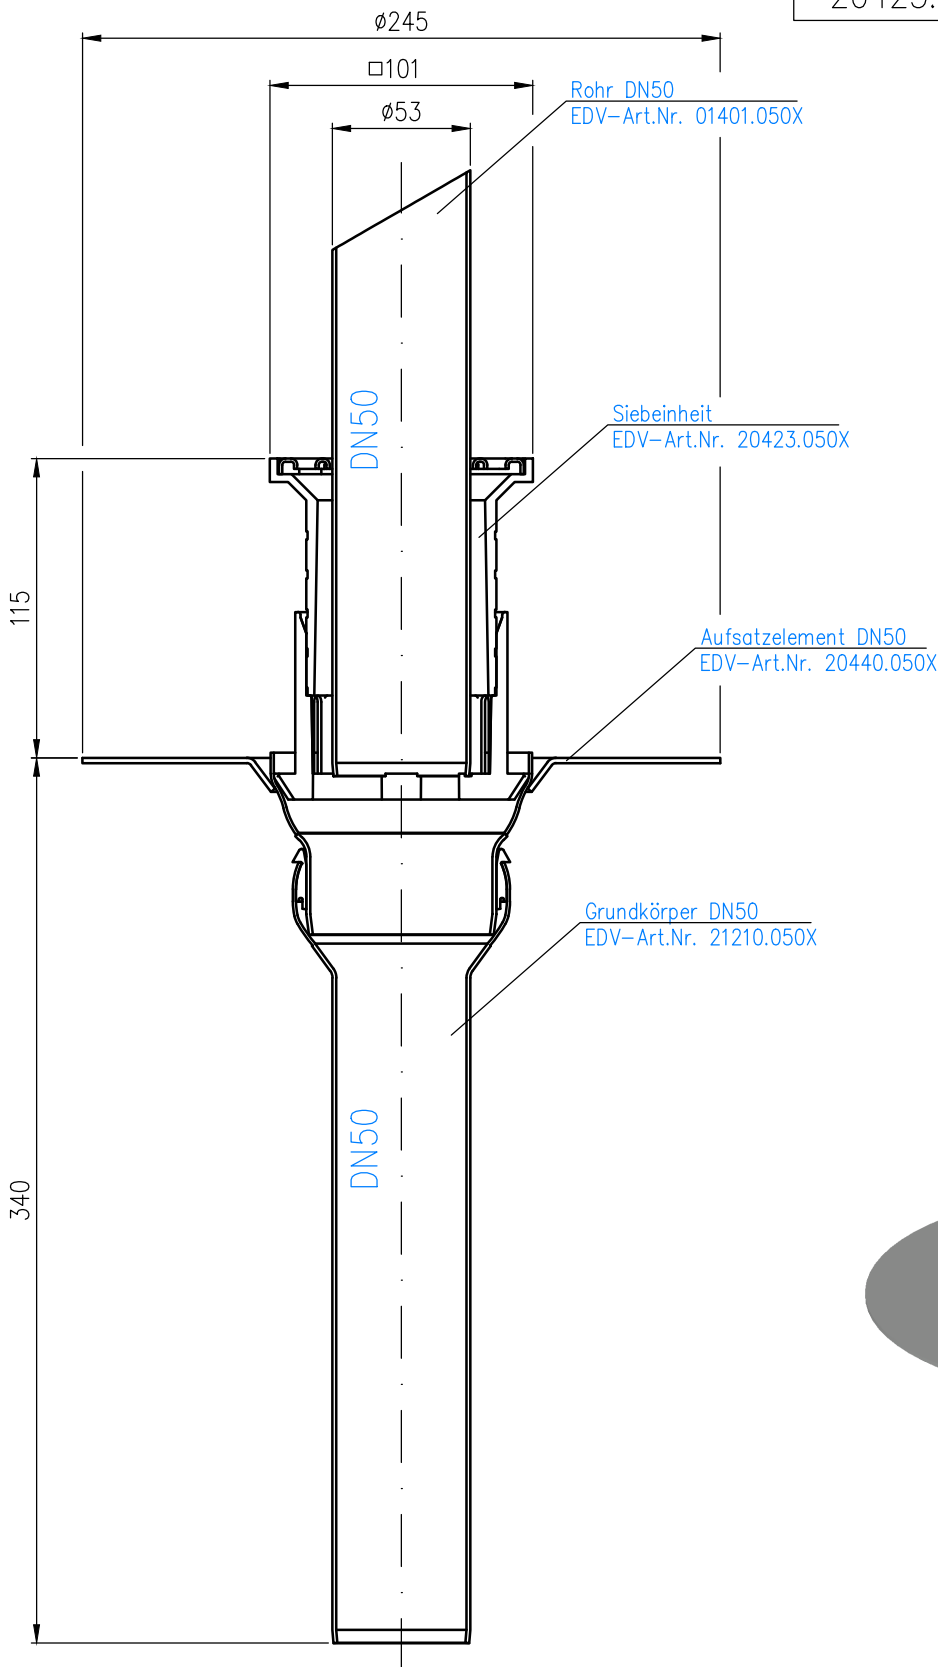

Maßstab		Zul. Abw.		Benennung		Zeichnungs Nr.	
1:2				System LX 2260		LX-2260	
2024	Tag	Name		Aufsatzelement DN50		Ersatz für:	
Gez.	19.02.	Pe		mit Klebeflansch		ersetzt durch:	
Gepr.				EDV-Art.Nr.			
Norm.				LX-2260.DWG			
				Bauvorhaben			
Index	Änderung	Tag	Name	