
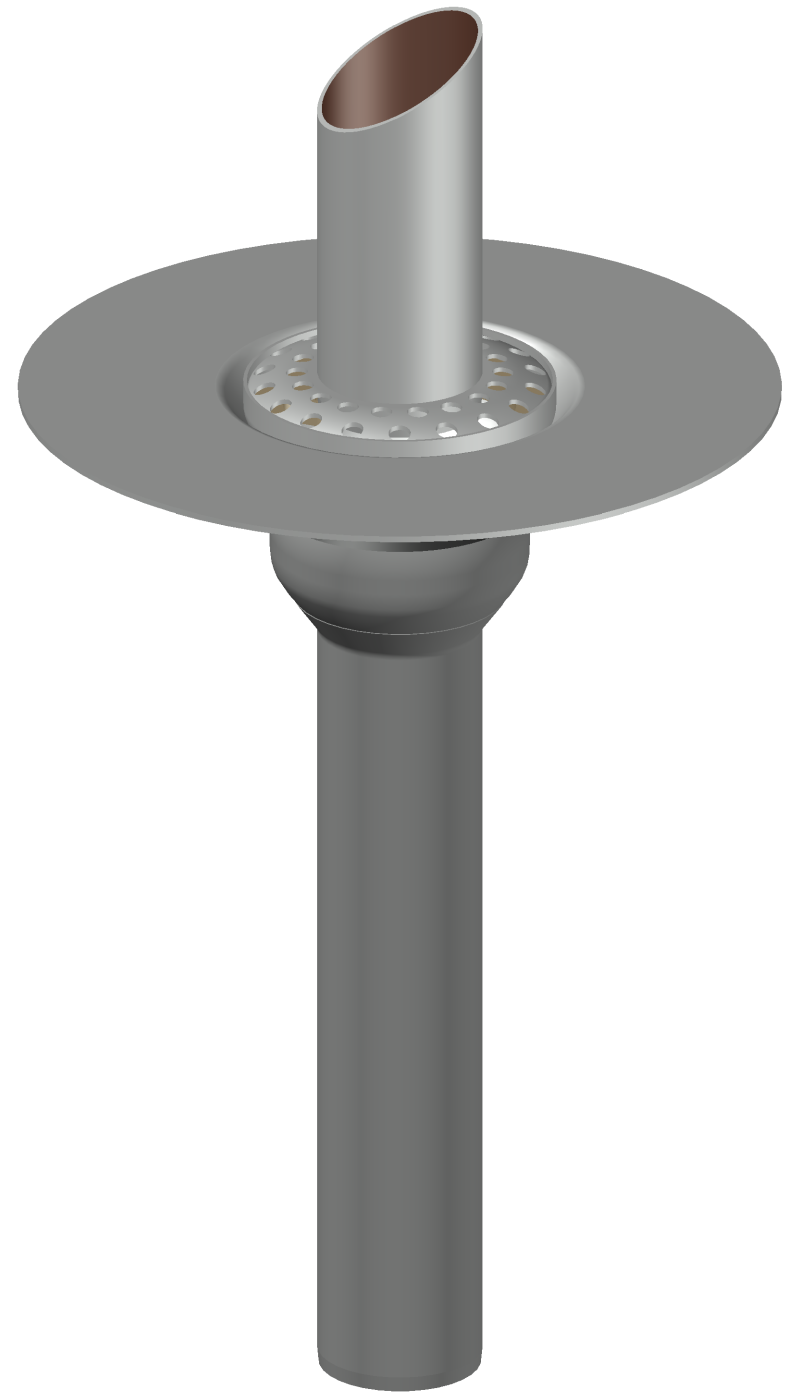


20421.050X

DN50

LX-2267

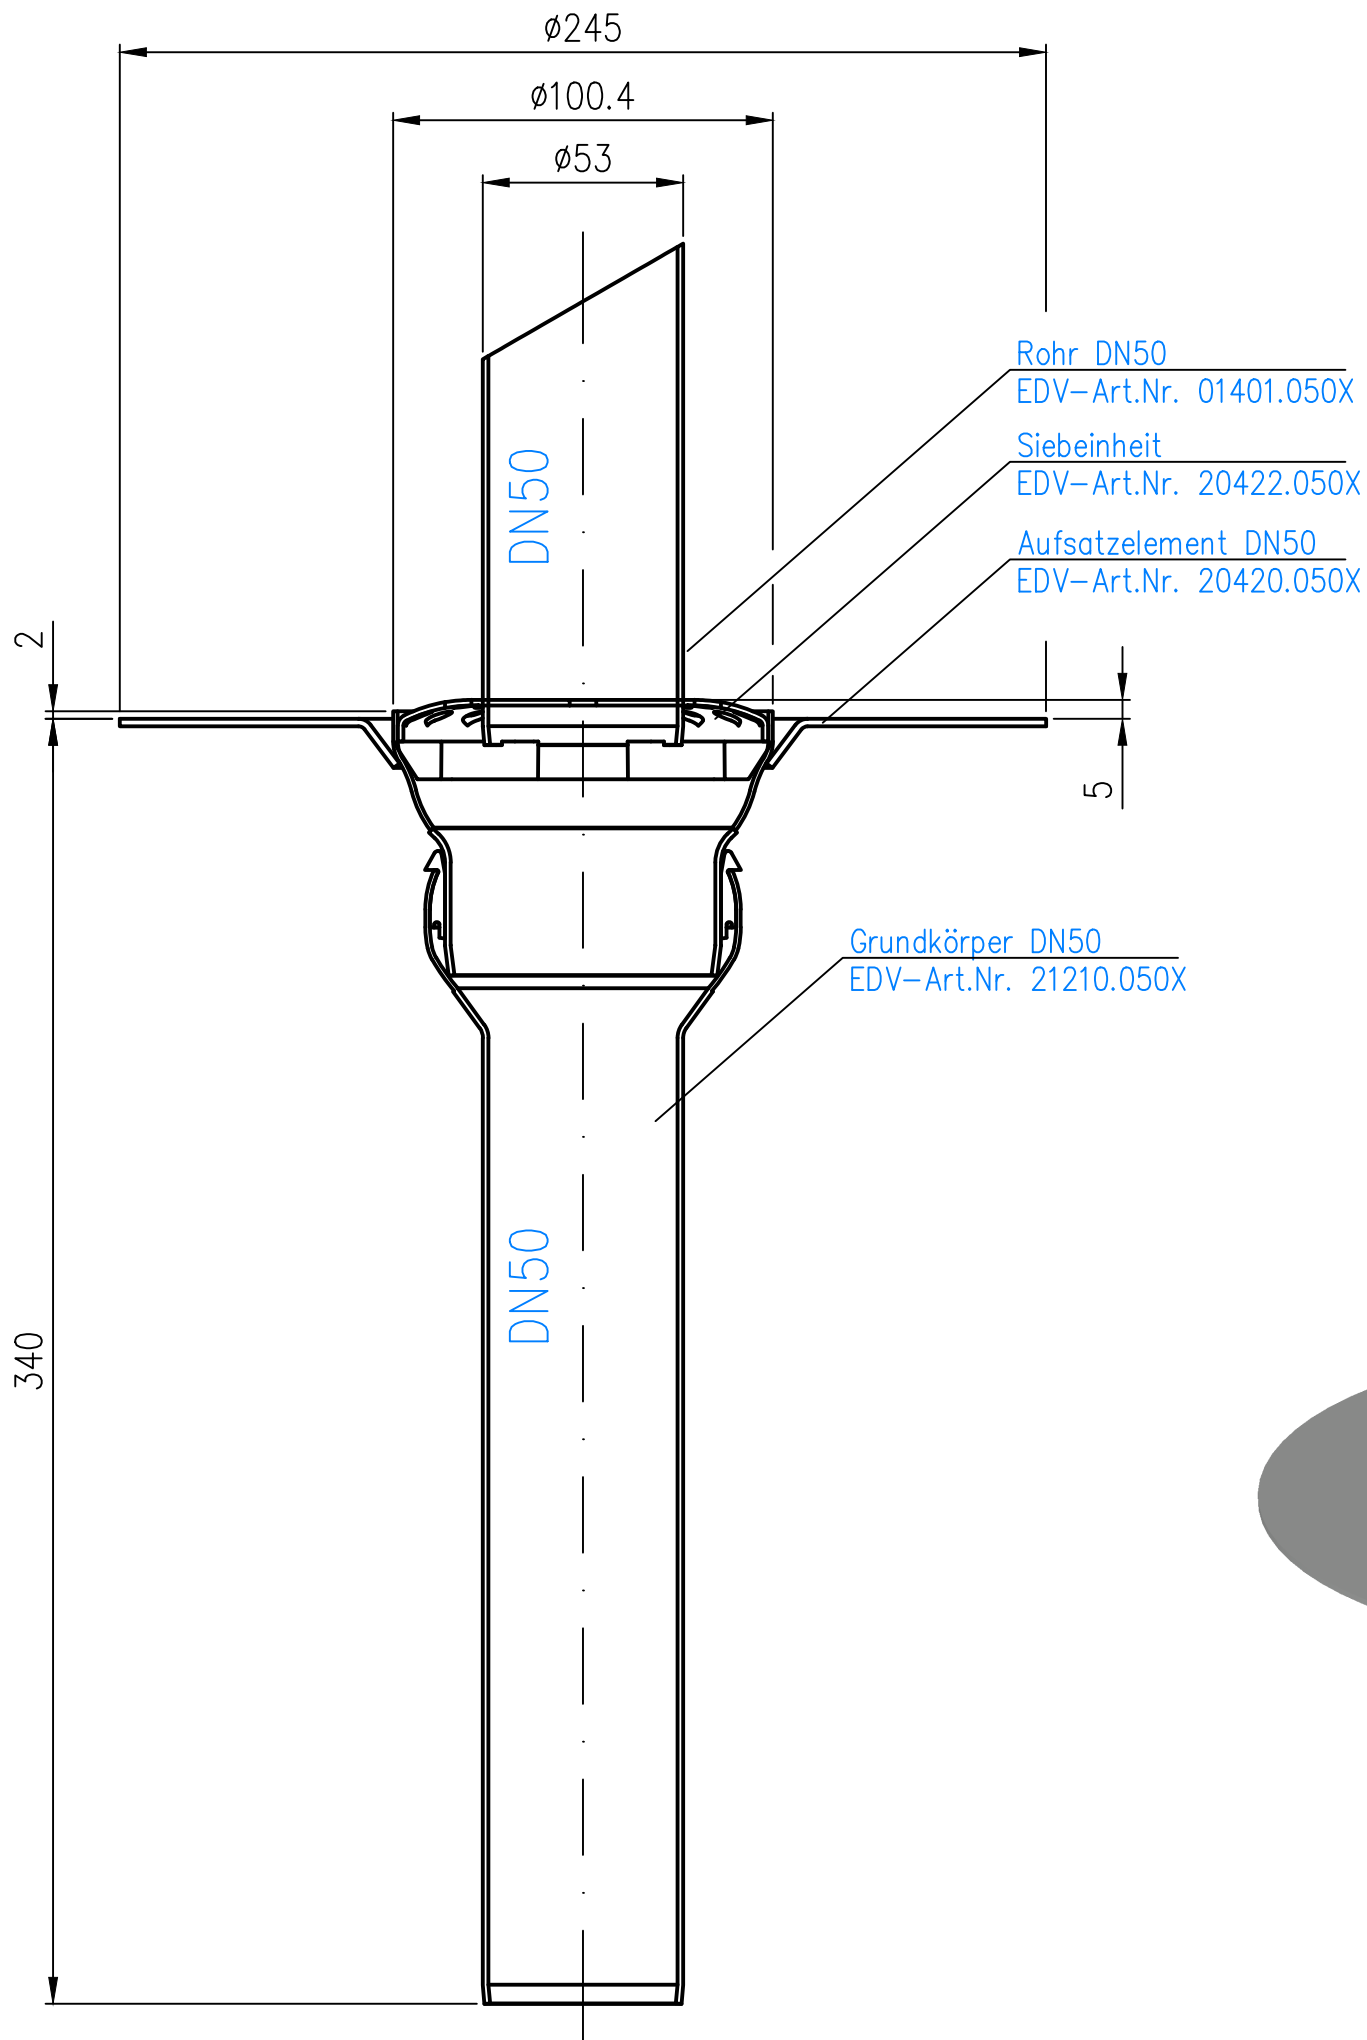

				Maßstab	Zul. Abw.	Benennung	Zeichnungs Nr.
				1:2		System LX 2267	LX-2267
				2024	Tag	Name	Ersatz für:
				Gez.	08.04	Pe	ersetzt durch:
				Gep.			
				Norm.			
						LX-2267.DWG	
						Bauvorhaben	
Index	Änderung	Tag	Name	