Diese Zeichnung ist urheberrechtlich geschuetzt und bleibt unser Eigentum. Sie darf weder ganz noch teilweise vervielfaeltigt und nicht an Dritte weitergegeben werden.

20424.050X	DN50	LX–2272

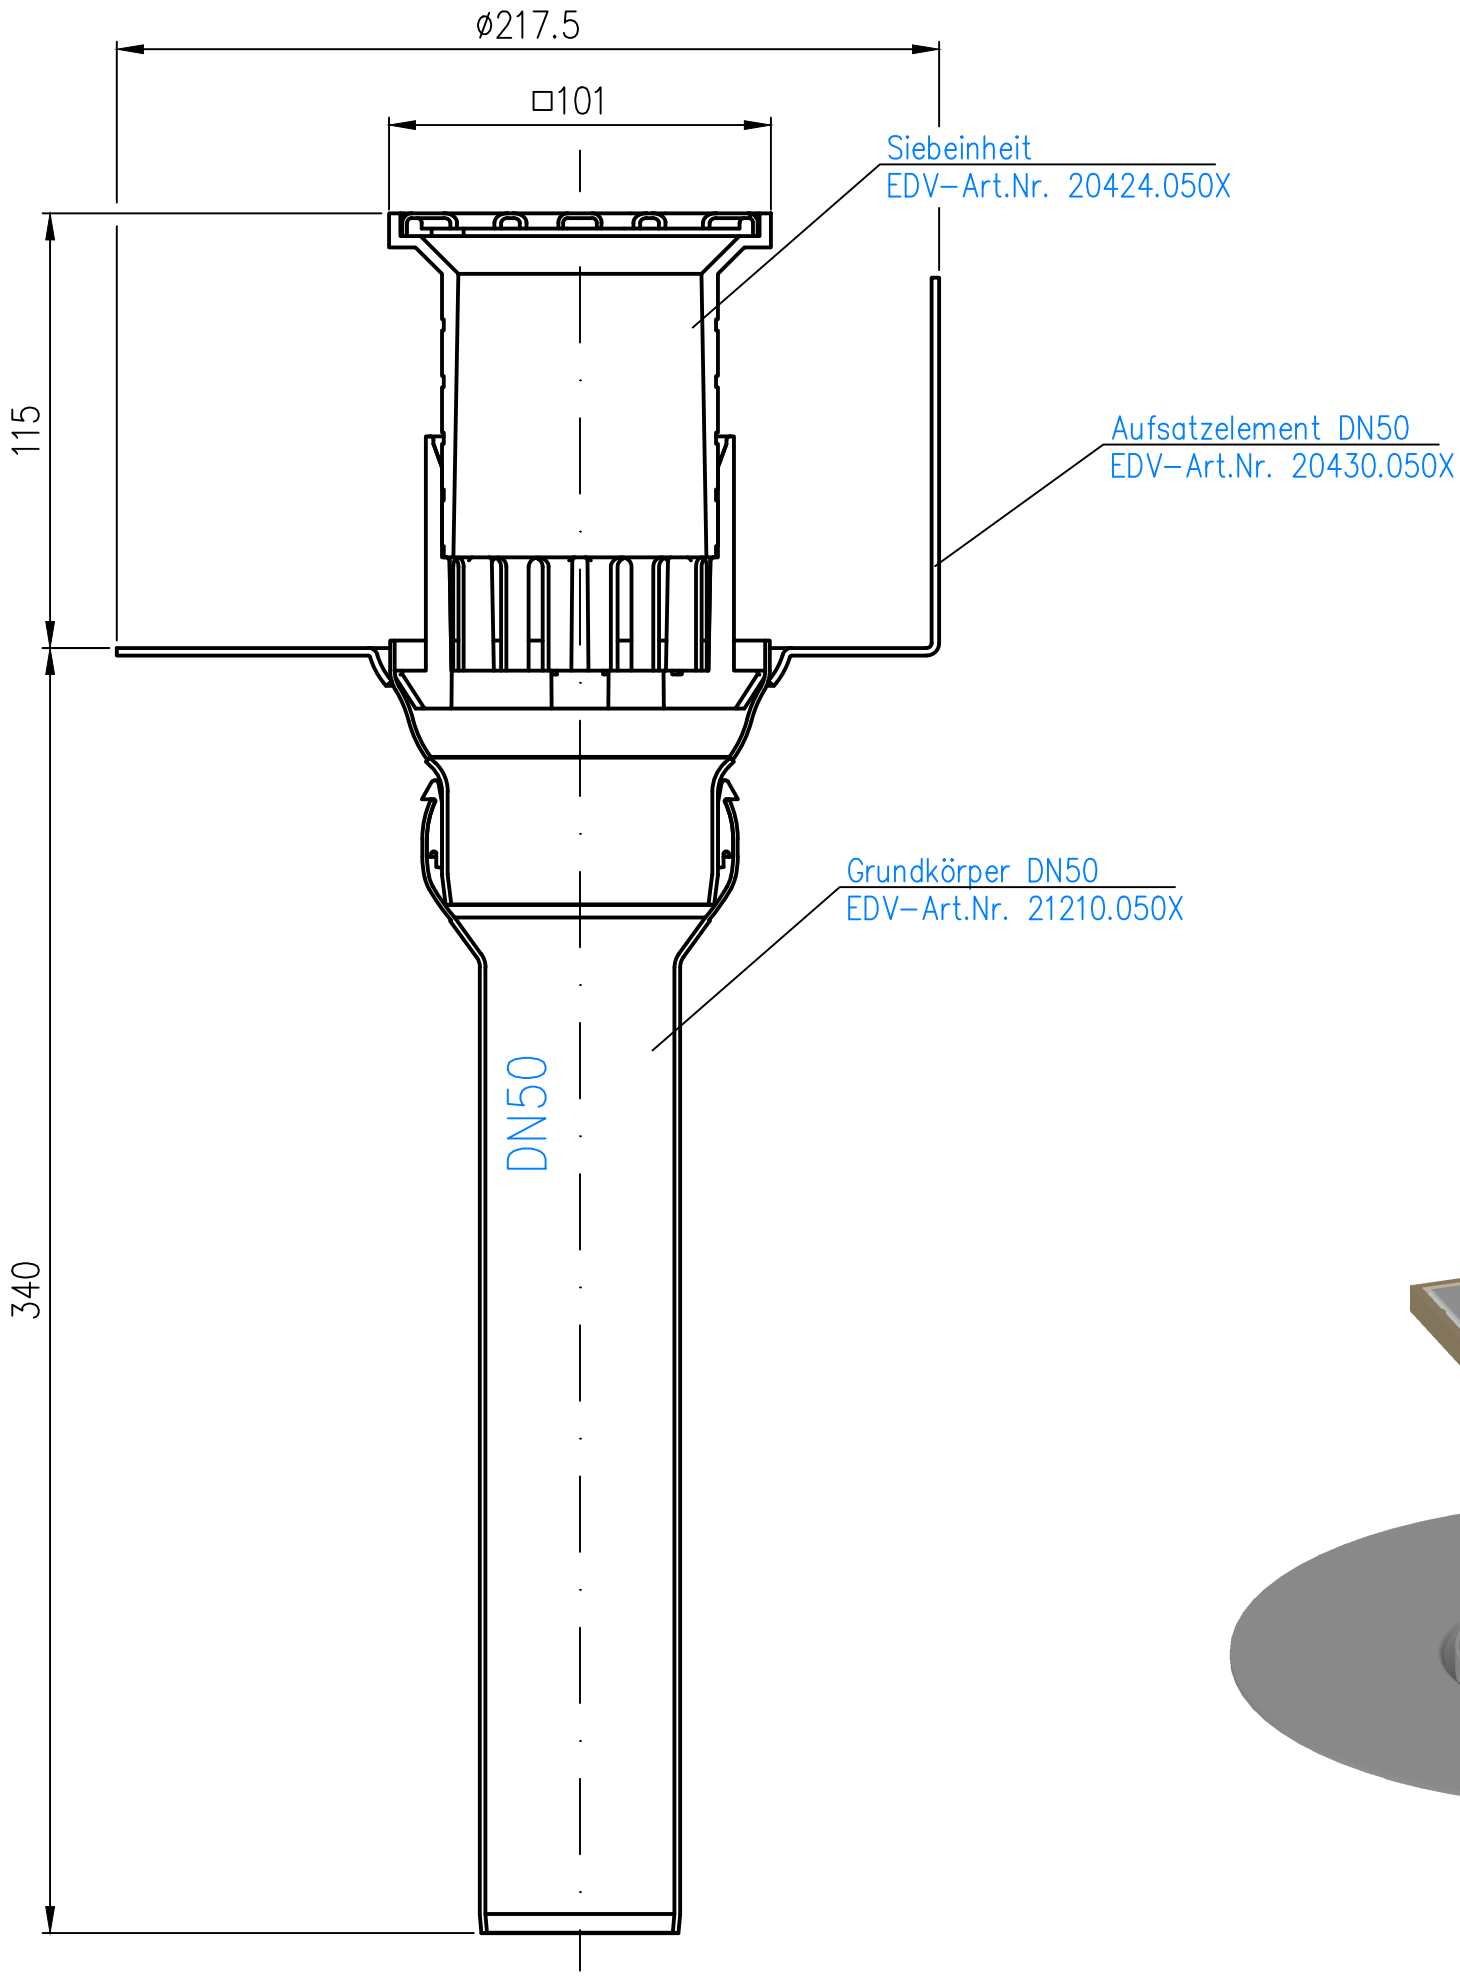

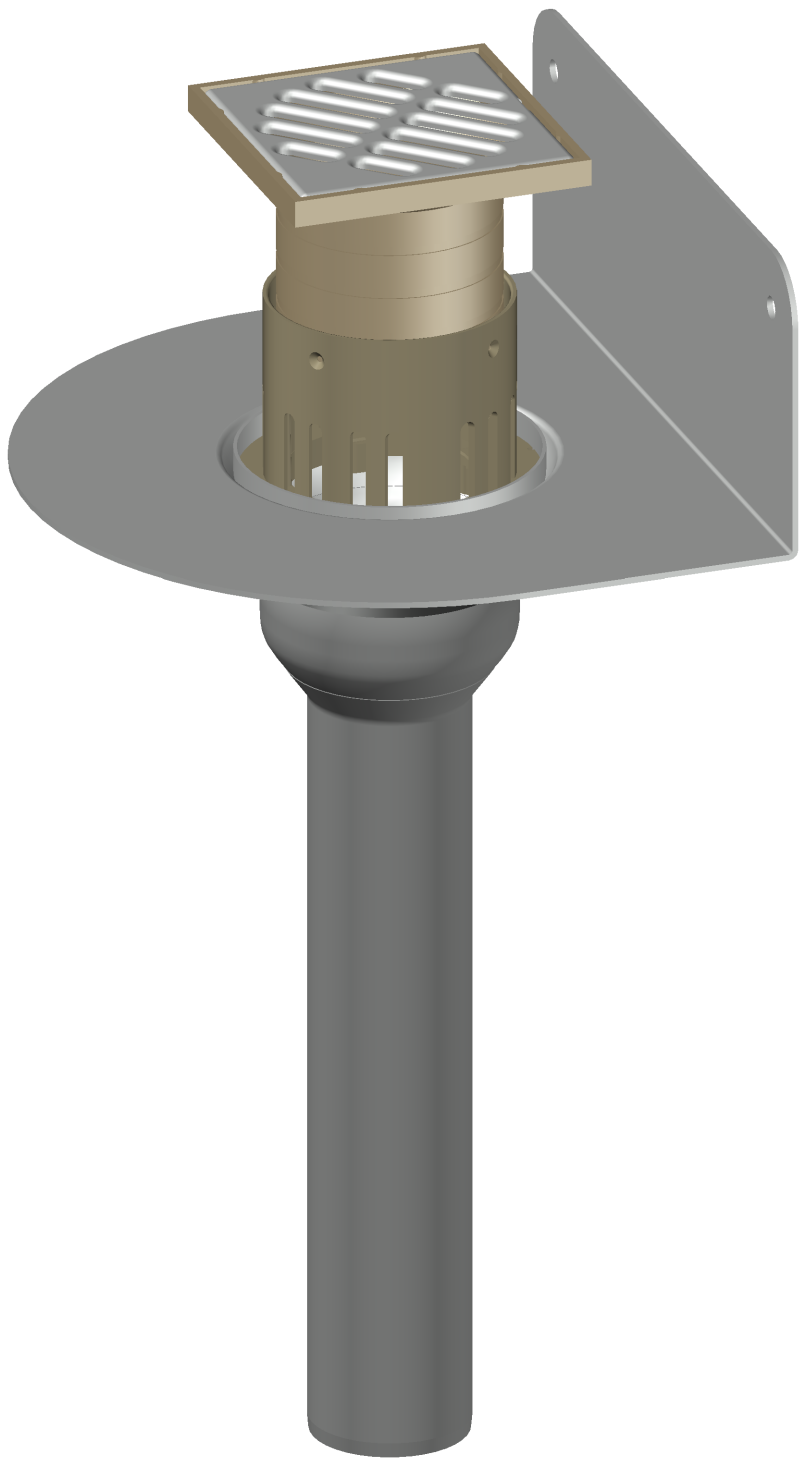

				Maßstab		Zul. Abw.	Benennung	Zeichnungs Nr.
				1:2			System LX 2272	LX–2272
				2024	Tag	Name	Aufsatzelement DN50	Ersatz für:
				Gez.	05.04.	Pe	Flansch mit Aufkantung	
				Gepr.			EDV–Art.Nr.	ersetzt durch:
				Norm.			LX–2272.DWG	
Index	Änderung	Tag	Name	LORO®			Bauvorhaben	