Diese Zeichnung ist urheberrechtlich geschützt und bleibt unser Eigentum. Sie darf weder ganz noch teilweise verviefältigt und nicht an Dritte weitergegeben werden.

01362.070X	DN70	LX471-1X

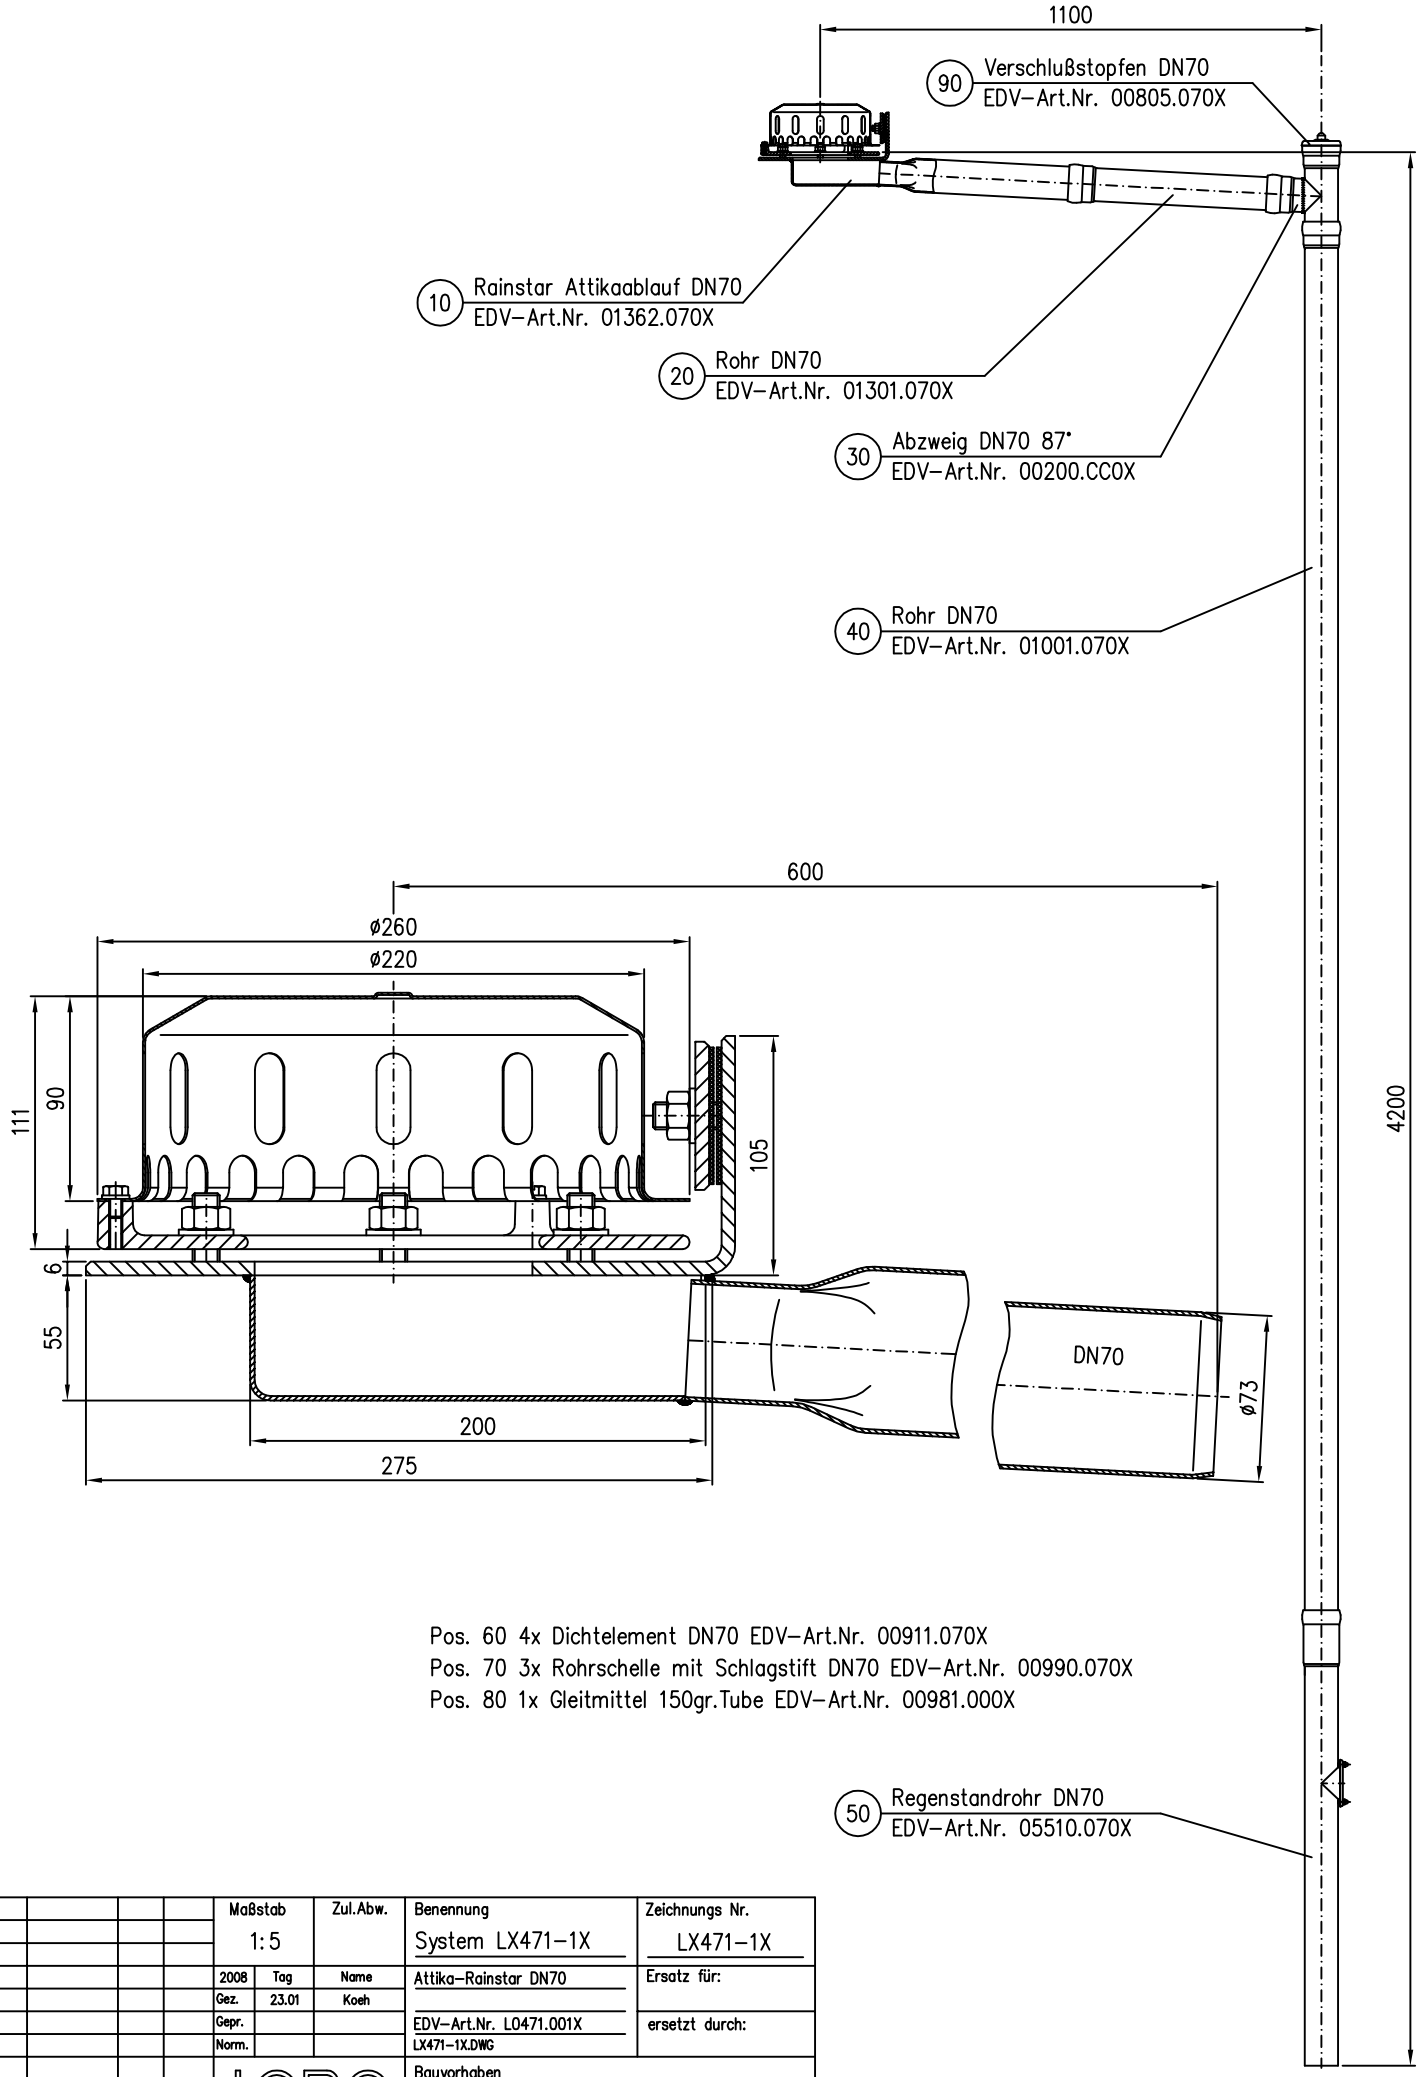

Pos. 60 4x Dichtelement DN70 EDV-Art.Nr. 00911.070X
Pos. 70 3x Rohrschelle mit Schlagstift DN70 EDV-Art.Nr. 00990.070X
Pos. 80 1x Gleitmittel 150gr.Tube EDV-Art.Nr. 00981.000X

Index	Änderung	Tag	Name					
				Maßstab 1:5		Zul.Abw.	Benennung System LX471-1X	Zeichnungs Nr. LX471-1X
				2008	Tag	Name	Attika-Rainstar DN70	Ersatz für:
				Gez.	23.01	Koeh		
				Gepr.			EDV-Art.Nr. L0471.001X	ersetzt durch:
				Norm.			LX471-1X.DWG	
				LORO			Bauvorhaben	