


21527100X

DN70

LX842

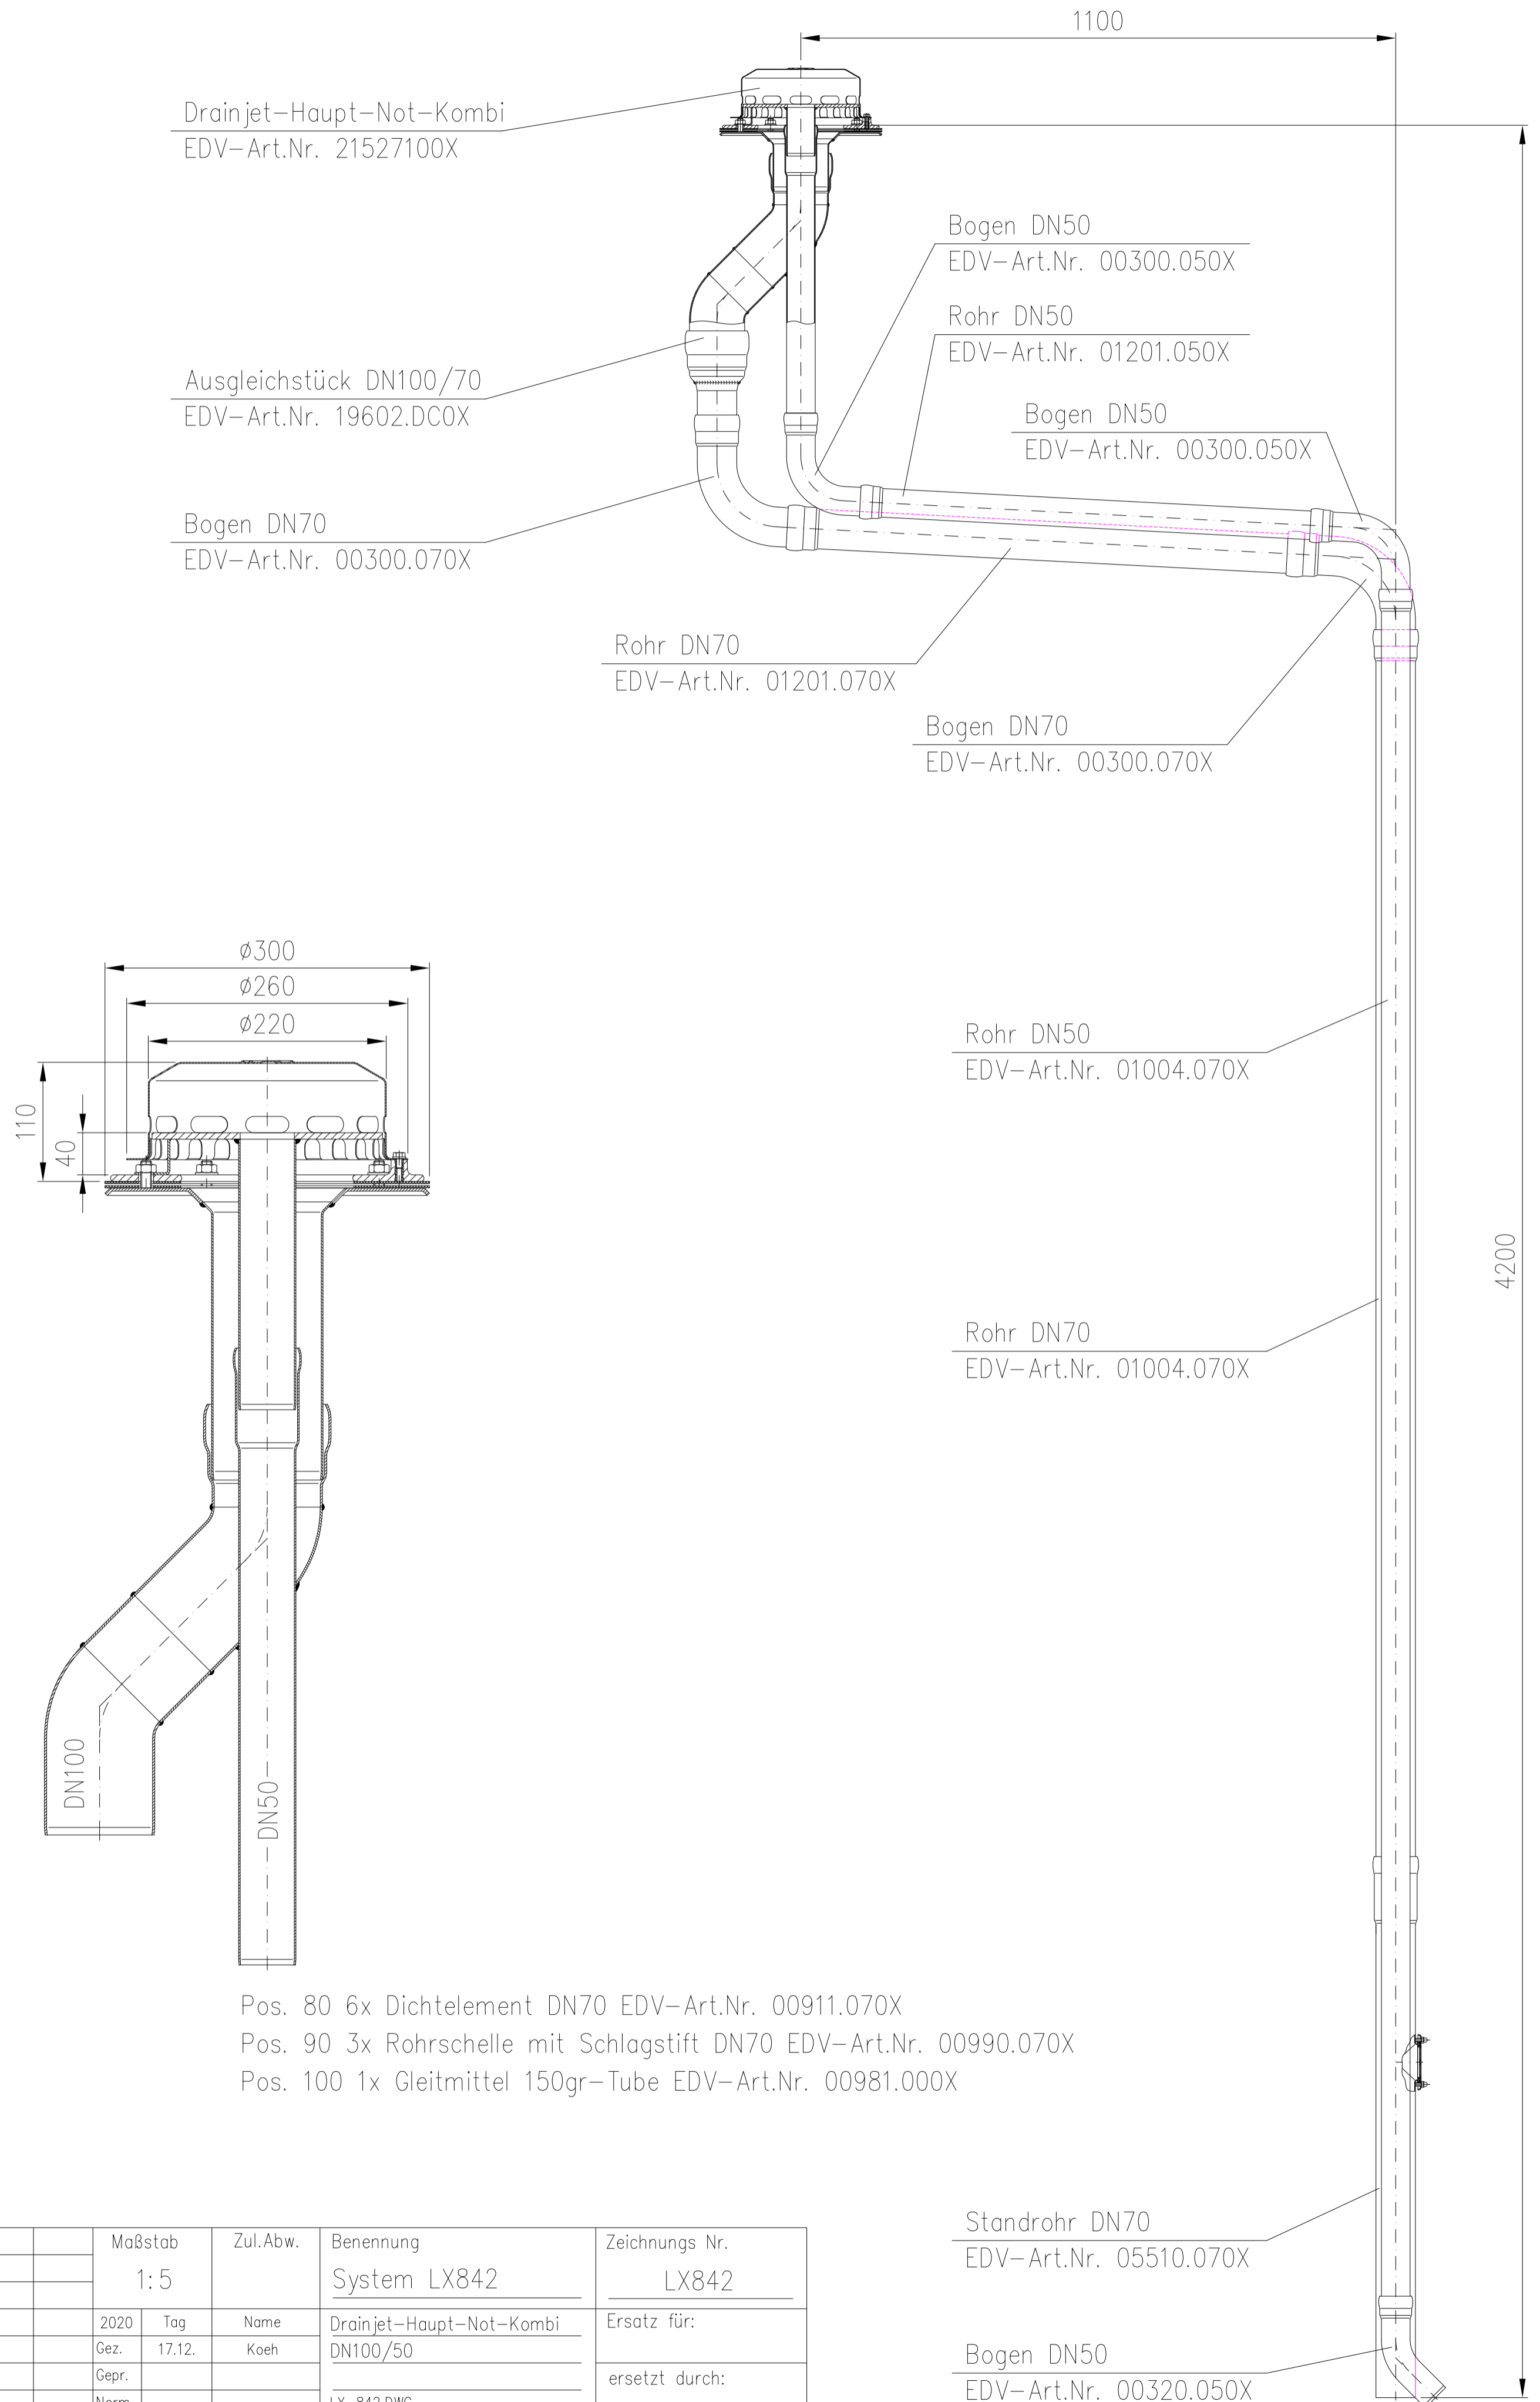

Drainjet-Haupt-Not-Kombi
EDV-Art.Nr. 21527100X

Ausgleichstück DN100/70
EDV-Art.Nr. 19602.DC0X

Bogen DN70
EDV-Art.Nr. 00300.070X

Rohr DN70
EDV-Art.Nr. 01201.070X

Bogen DN50
EDV-Art.Nr. 00300.050X

Rohr DN50
EDV-Art.Nr. 01201.050X

Bogen DN50
EDV-Art.Nr. 00300.050X

Bogen DN70
EDV-Art.Nr. 00300.070X

Rohr DN50
EDV-Art.Nr. 01004.070X

Rohr DN70
EDV-Art.Nr. 01004.070X

Standrohr DN70
EDV-Art.Nr. 05510.070X

Bogen DN50
EDV-Art.Nr. 00320.050X

- Pos. 80 6x Dichtelement DN70 EDV-Art.Nr. 00911.070X
- Pos. 90 3x Rohrschelle mit Schlagstift DN70 EDV-Art.Nr. 00990.070X
- Pos. 100 1x Gleitmittel 150gr-Tube EDV-Art.Nr. 00981.000X

		Maßstab	Zul.Abw.	Benennung	Zeichnungs Nr.
		1:5		System LX842	LX842
2020	Tag	Name	Drainjet-Haupt-Not-Kombi		
Gez.	17.12.	Koeh	DN100/50		
Gepr.			LX-842.DWG		
Norm.			Bauvorhaben		
Index	Änderung	Tag	Name	LORO	