Diese Zeichnung ist urheberrechtlich geschützt und bleibt unser Eigentum. Sie darf weder ganz noch teilweise verwendet und nicht an Dritte weitergegeben werden.

21735.100X	DN100	LX 854-8

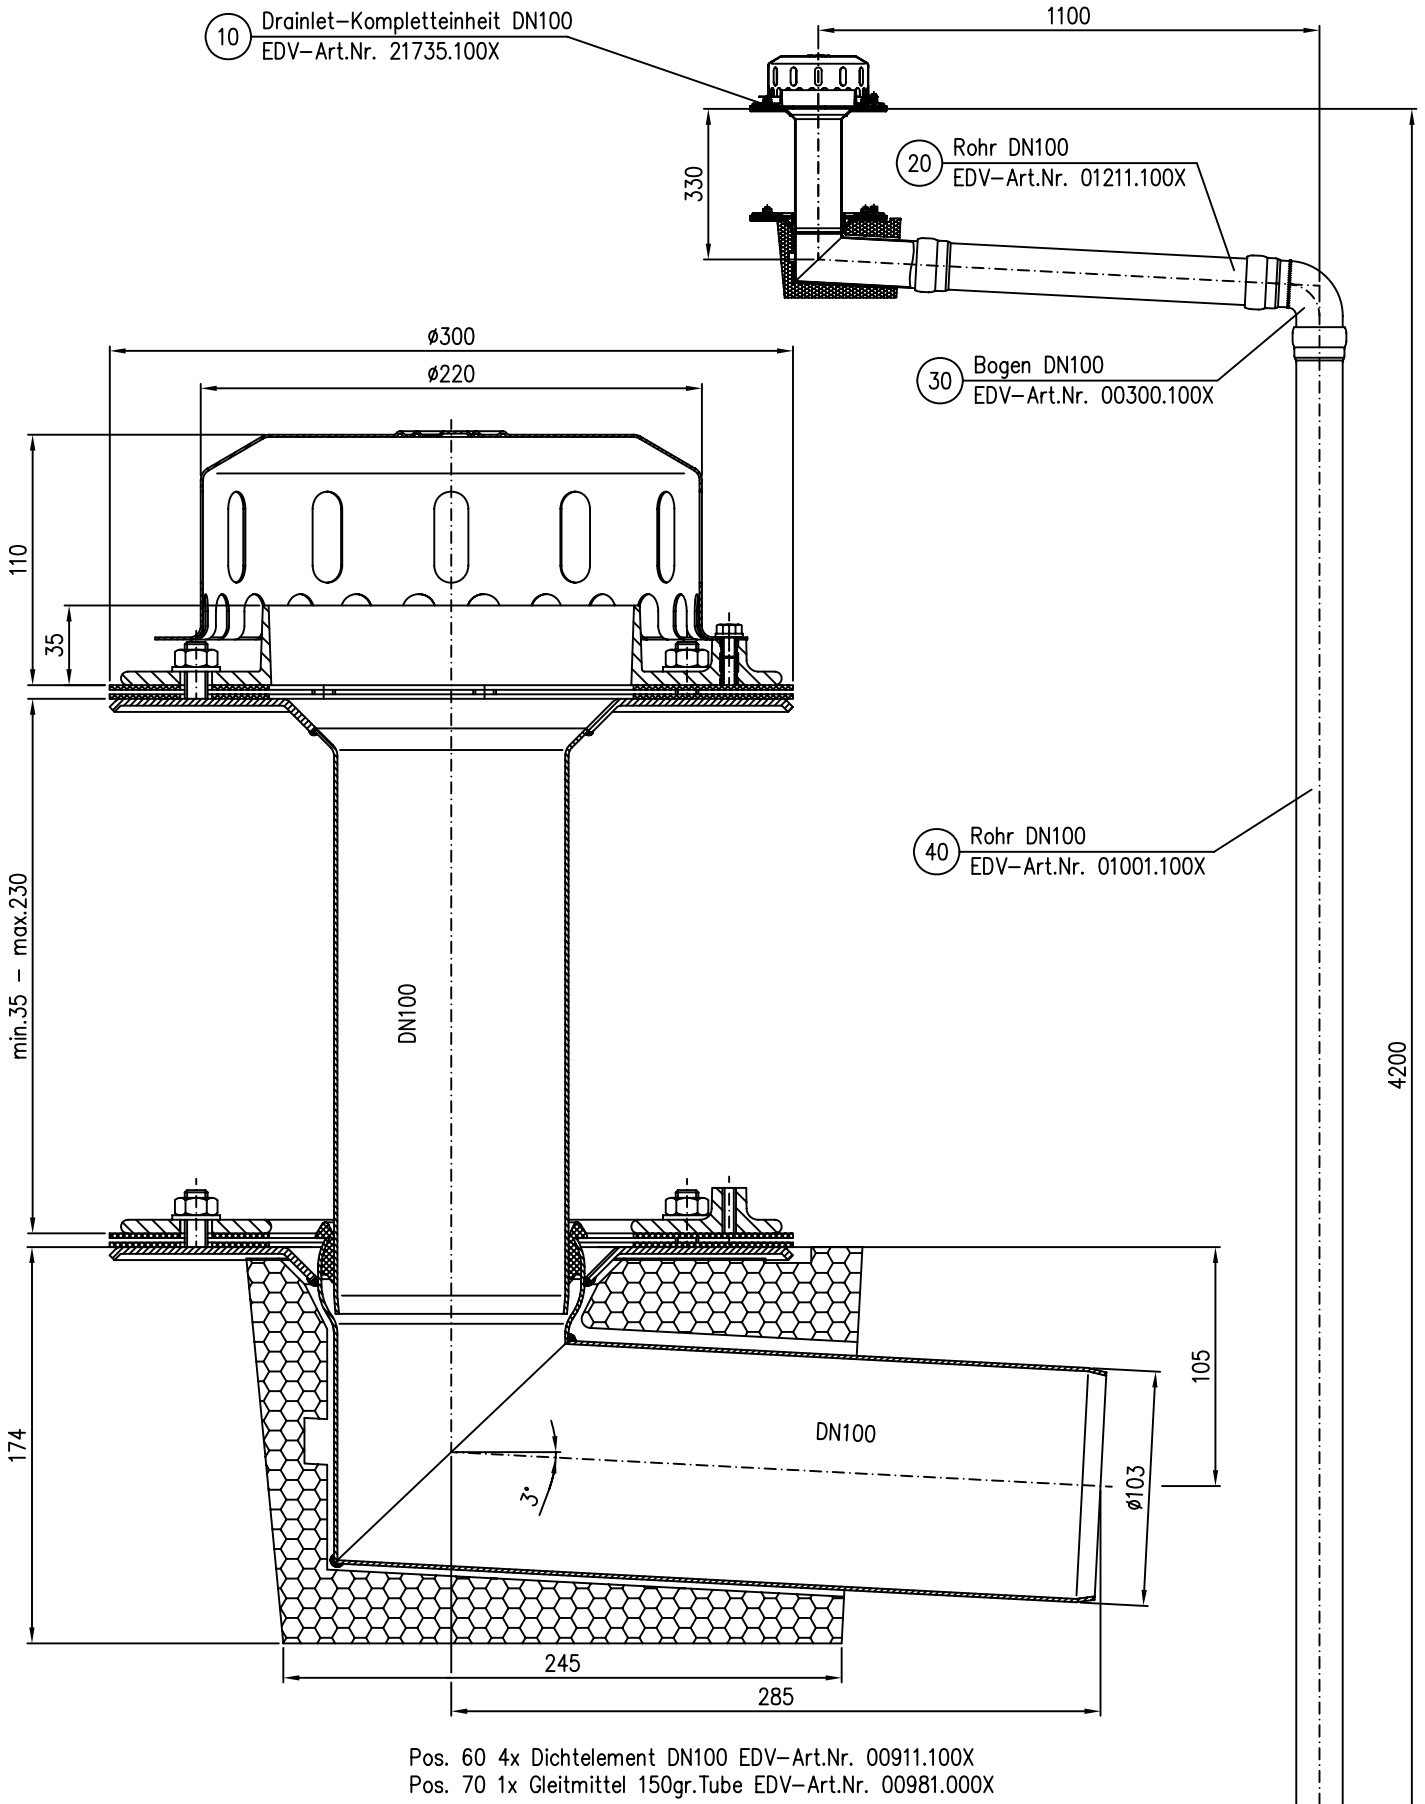

Pos. 60 4x Dichtelement DN100 EDV-Art.Nr. 00911.100X
Pos. 70 1x Gleitmittel 150gr.Tube EDV-Art.Nr. 00981.000X

Index	Änderung	Tag	Name					
				Maßstab 1:5		Zul.Abw.	Benennung System LX 854-8	Zeichnungs Nr. LX854-8
				2009	Tag	Name	Drainlet Kompletteinheit DN100 Notablauf mit Wärmedämmung	Ersatz für:
				Gez.	22.04.	Koeh		
				Gepr.				ersetzt durch:
				Norm.			LX854-8.DWG	
				LORO			Bauvorhaben	