Diese Zeichnung ist urheberrechtlich geschützt und bleibt unser Eigentum. Sie darf weder ganz noch teilweise vervielfältigt und nicht an Dritte weitergegeben werden.

17142.100A	DN100	LX 884-8

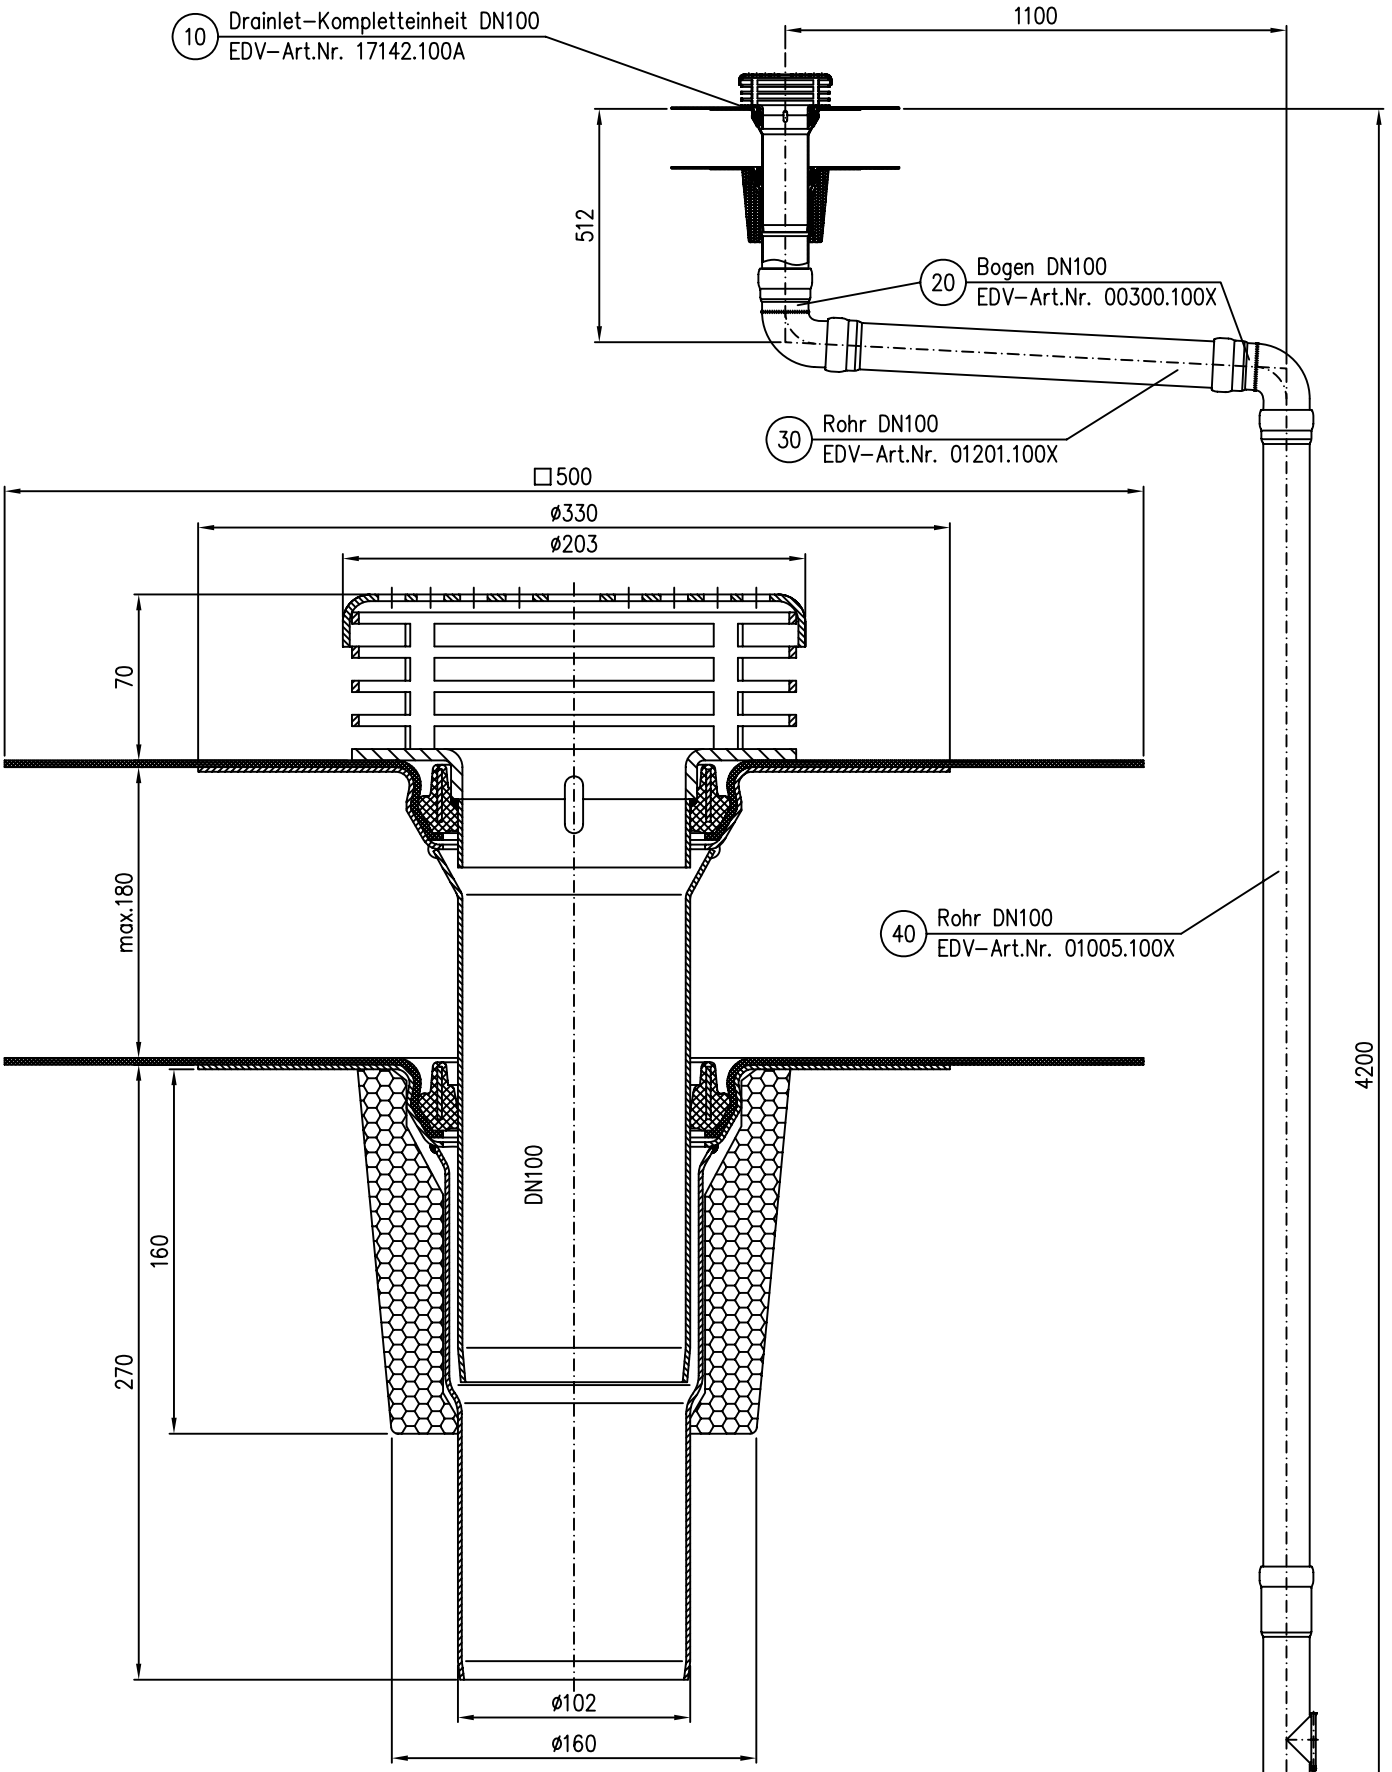

Pos. 60 5x Dichtelement DN100 EDV-Art.Nr. 00911.100X
Pos. 70 1x Gleitmittel 150gr.Tube EDV-Art.Nr. 00981.000X

Index	Änderung	Tag	Name				Maßstab	Zul.Abw.	Benennung	Zeichnungs Nr.
							1:5		System LX 884-8	LX884-8
					2009	Tag	Name		Flachdach Kompletteinheit DN100	Ersatz für:
					Gez.	07.05.	Koeh		Hauptablauf mmit Wärmedämmung	
					Gepr.					ersetzt durch:
					Norm.				LX884-8.DWG	
				LORO					Bauvorhaben	