
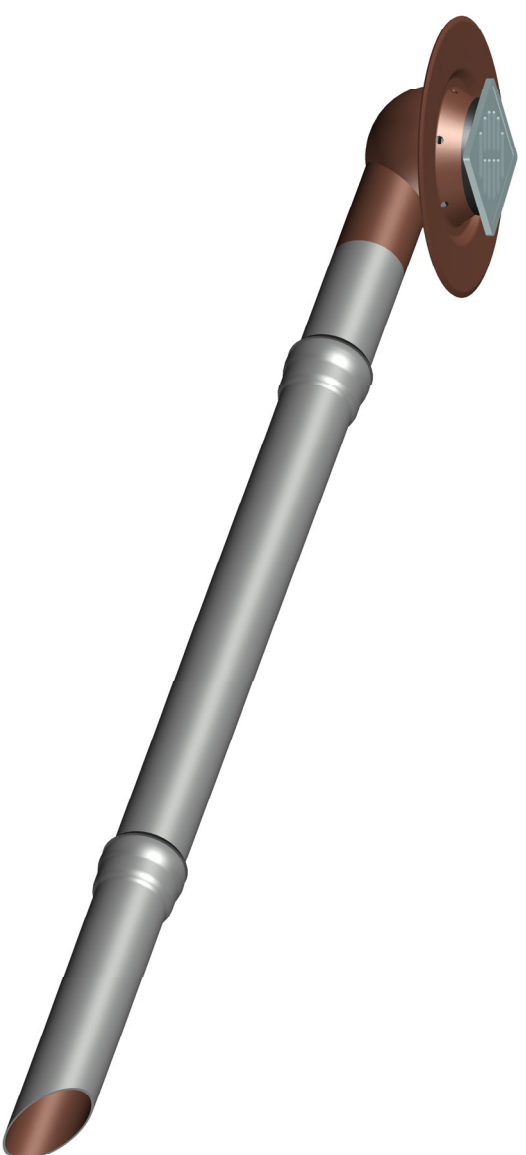


15871.050X

DN50

LX-921

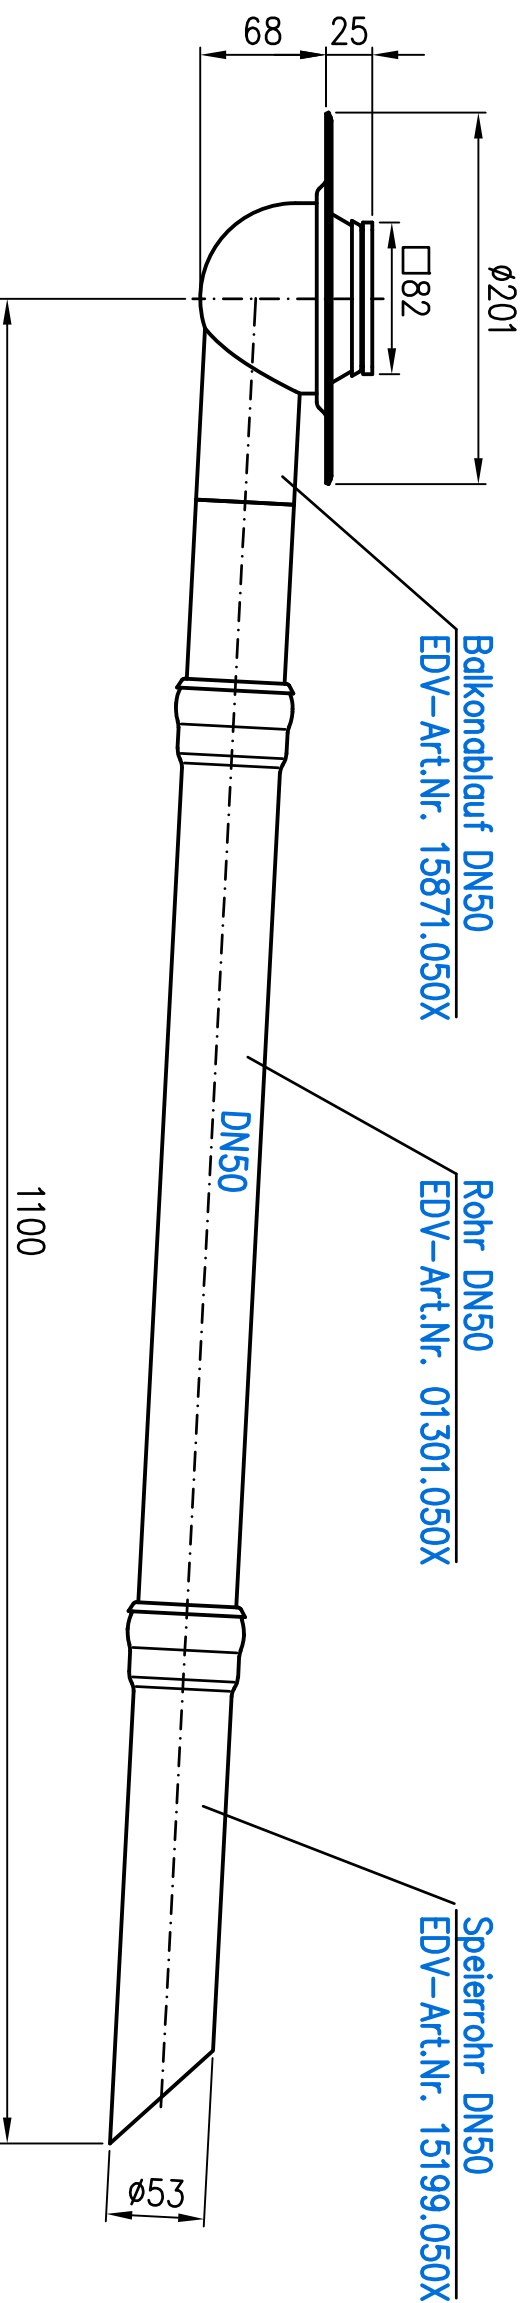

Index	Änderung	Tag	Name	Mabstab	Zul. Abw.	Benennung	Zeichnungs Nr.
				1:2		System LX 921	LX-921
				2022	Tag	Balkonablauf DN50 Serie A	Ersatz für:
				Gez.	21.09.	seitlich	
				Gepr.		EDV-Art.Nr. 15871.050X	ersetzt durch:
				Norm.		LX-921.DWG	
						Bauvorhaben	

