



15872.070X | DN70 | LX-929

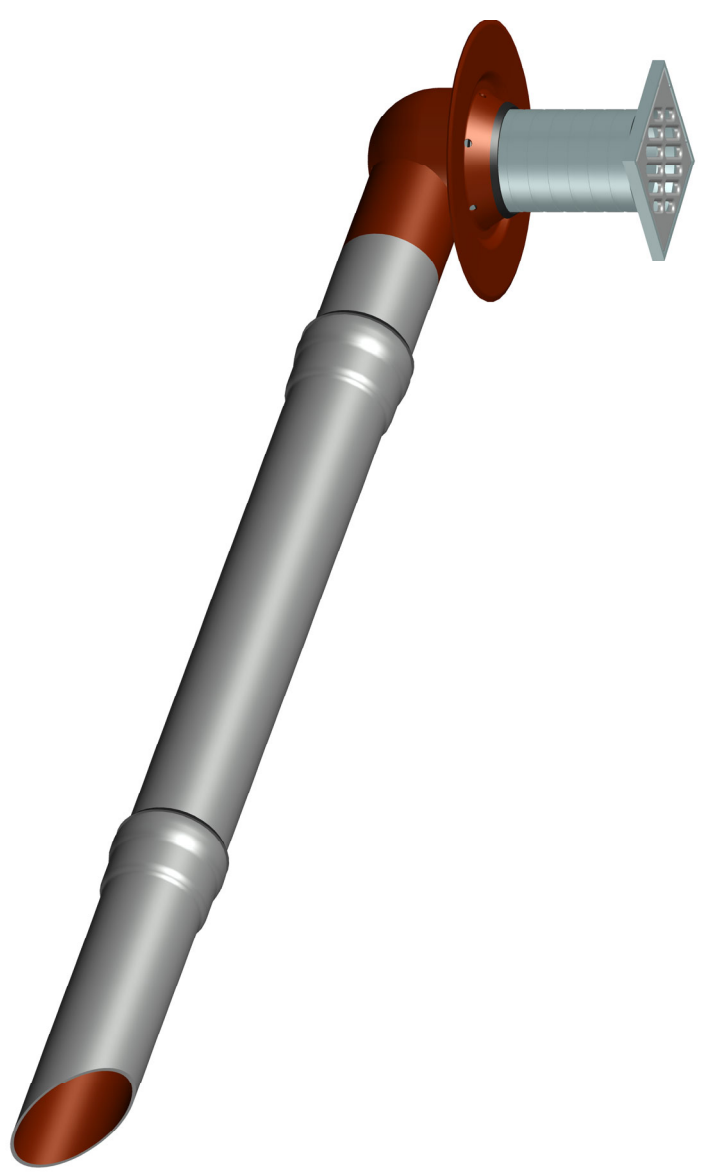

Index							
Änderung							
Tog							
Name							
Maßstab		Zul. Abw.		Benennung			
1:2				System LX 929			
2022	Tog	Name		Balkonablauf DN70 Serie B			
Gez.	21.09.	Koeh		seitlich			
Gepr.				EDV-Art.Nr. 15872.070X			
Norm.				ersetzt durch:			
				LX-929.DWG			
				Bauvorhaben			
				Zeichnungs Nr.			
				LX-929			
				Ersatz für:			
				ersetzt durch:			

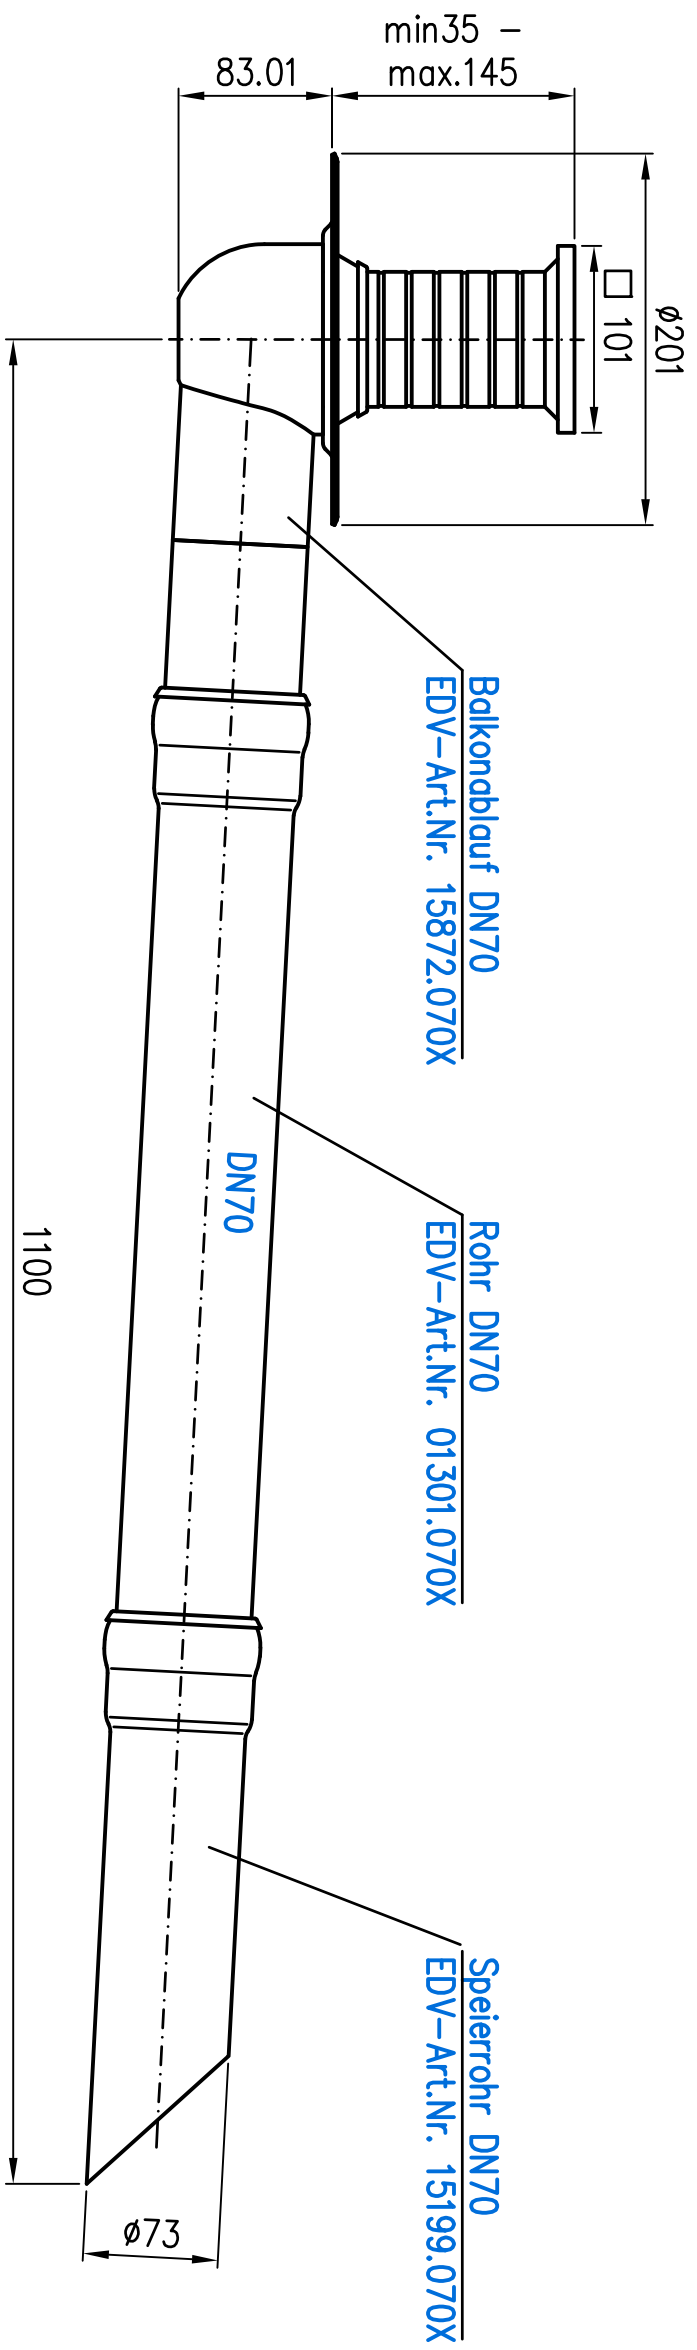