
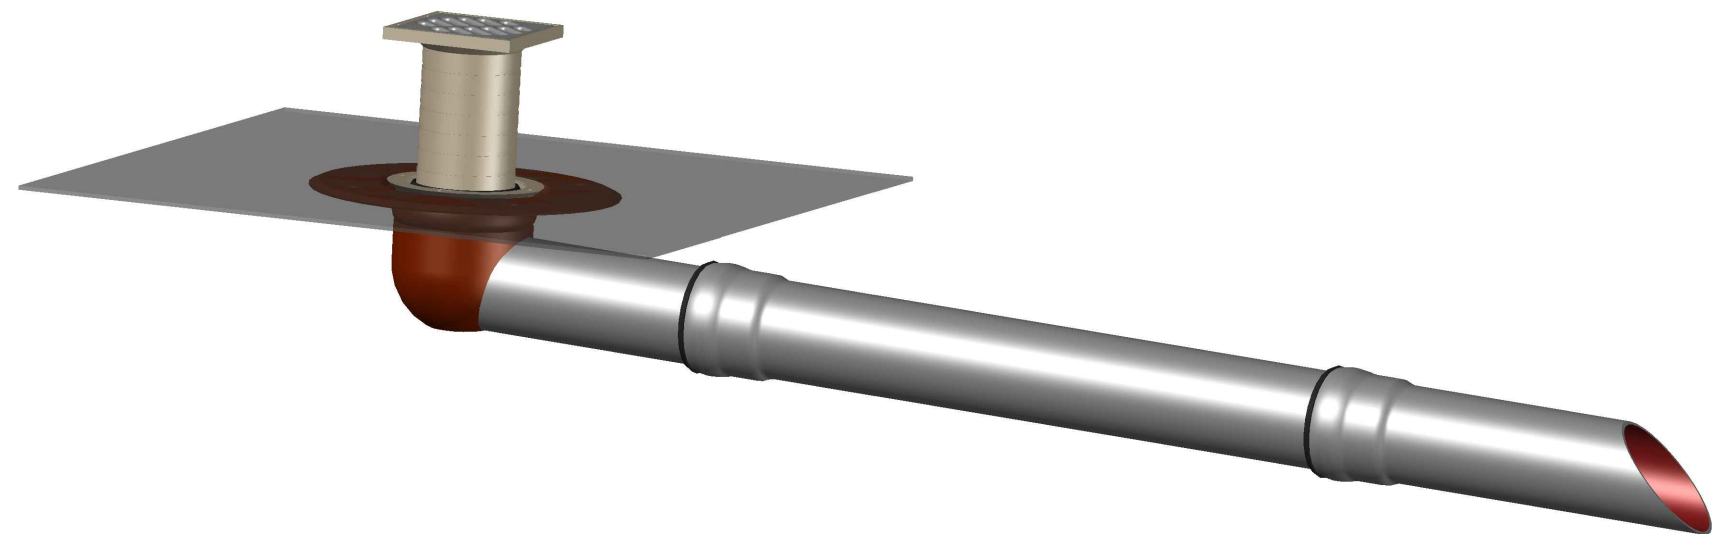


15476.070X

DN70

LX-976

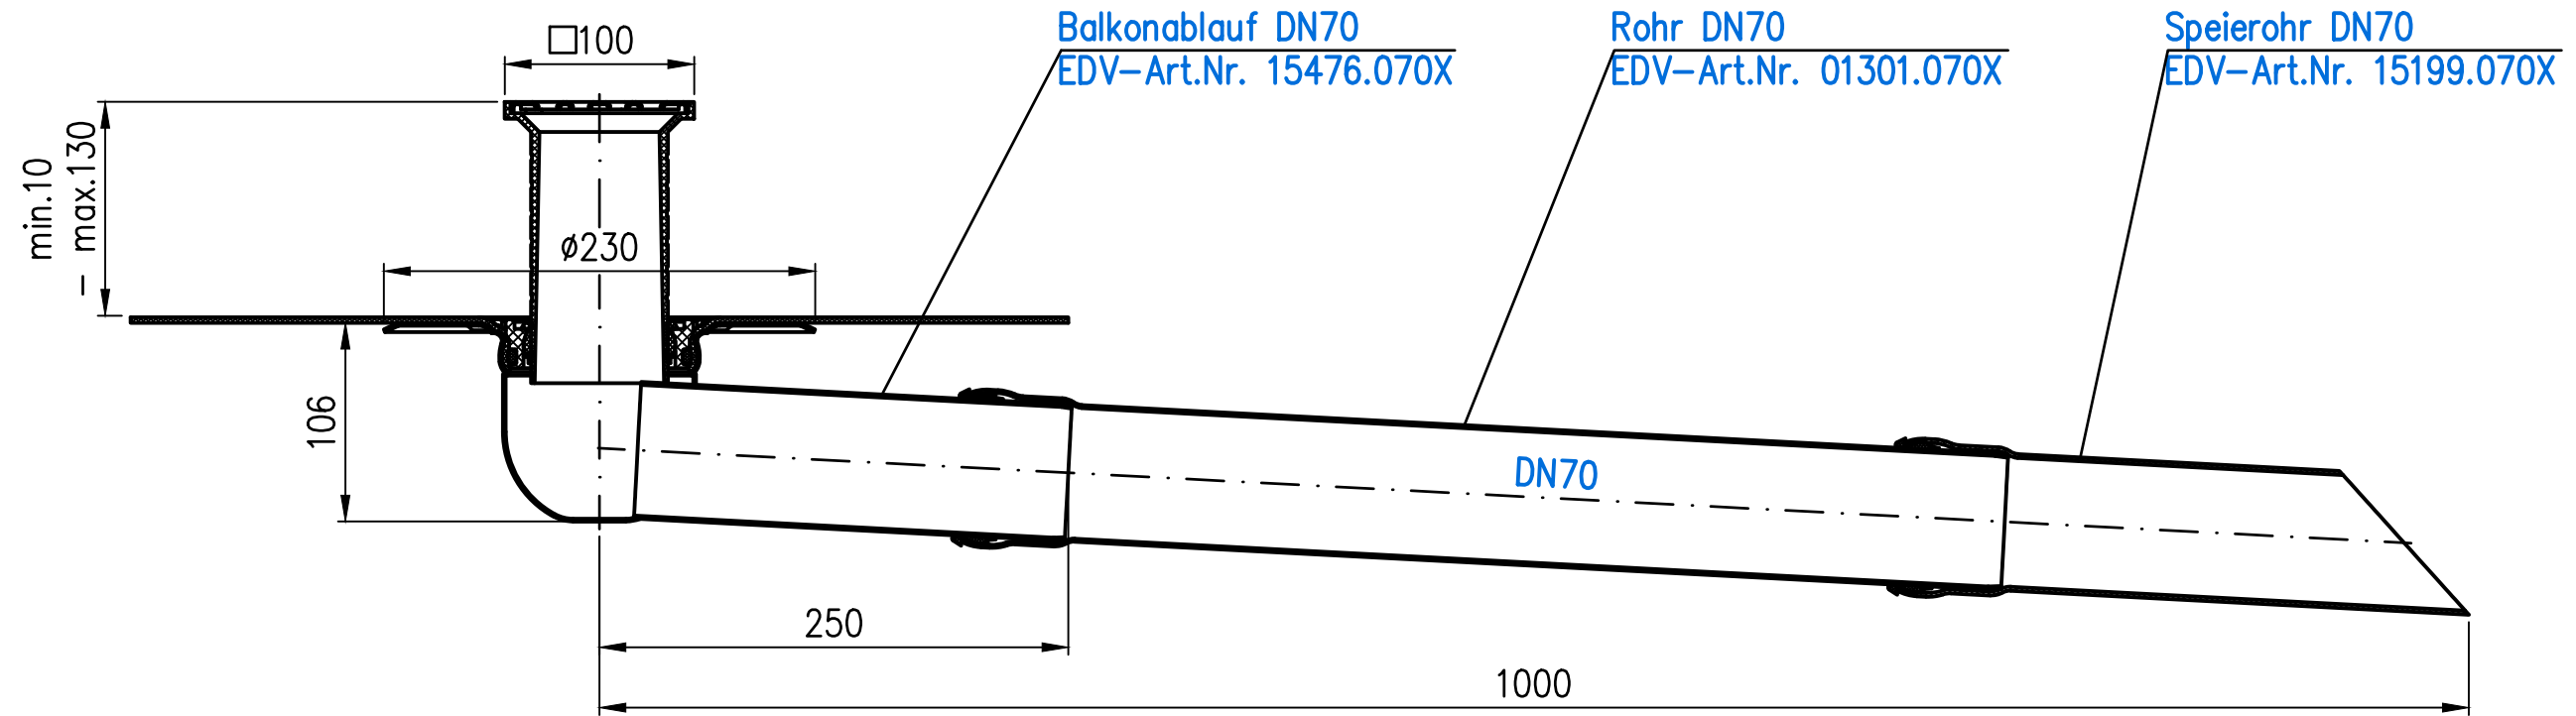

| | | | | | | | | |
|-------|----------|-----|-------|-------------------|----------|--|-----------------------------------|--|
| | | | | Maßstab | Zul.Abw. | Benennung | Zeichnungs Nr. | |
| | | | | 1:2 | | System LX 976 | LX-976 | |
| | | | | 2019 | Tag | Name | Ersatz für: ersetzt durch: | |
| | | | Gez. | 22.07. | Koeh | Balkonablauf DN70 seitlich zweiteilig | | |
| | | | Gepr. | | | LX-976.DWG | | |
| | | | Norm. | | | | | |
| | | | | LORO® Bauvorhaben | | | | |
| Index | Änderung | Tag | Name | | | | | |