
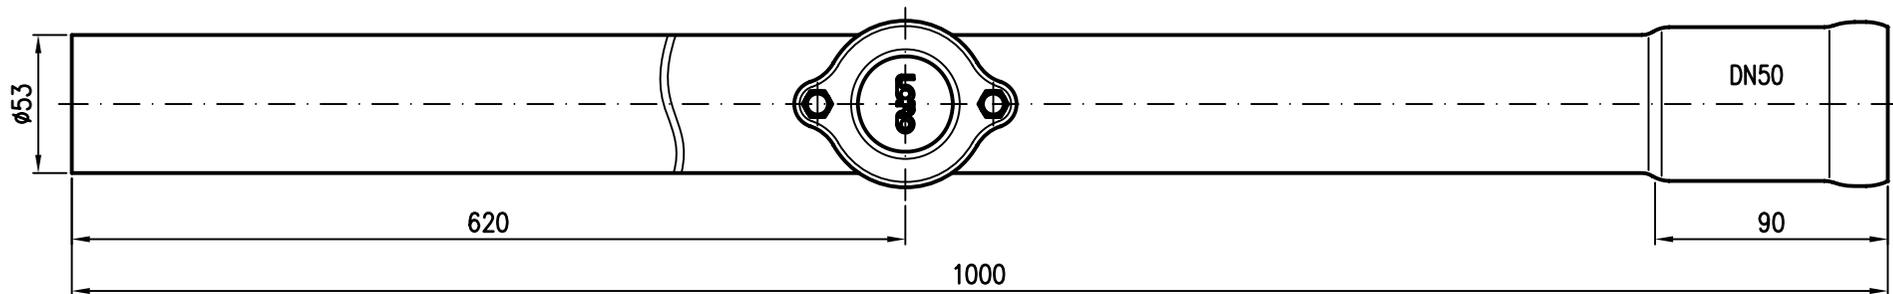


Deckel DN50
EDV-Art.Nr. 55880.050X

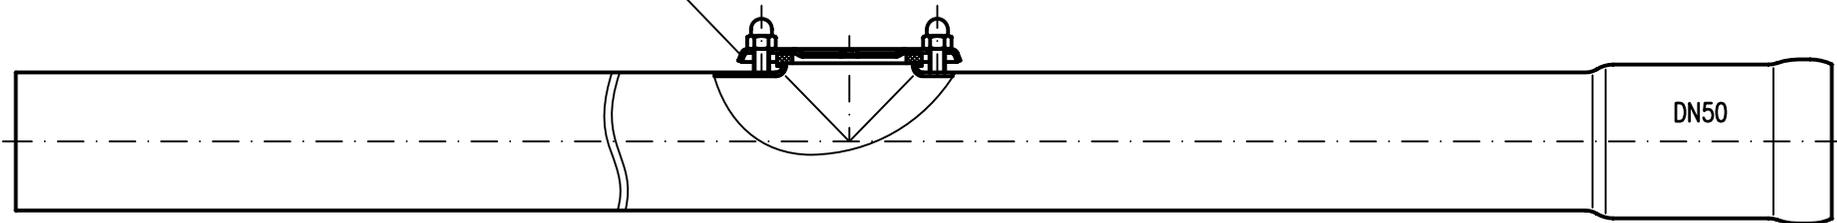

Werkstoff: E195 EN10305 feuerverzinkt
und innen beschichtet

Erstellt mit AUTOCAD 2004

Maßstab		Zul.Abw.		Benennung		Zeichnungs Nr.	
1:2		DIN EN1123-2		Regenstandrohr DN50		05510050W	
2008	Tag	Name		mit runder Reinigungsöffnung		Ersatz für:	
Gez.	12.12.	Koeh		1000mm lang		ersetzt durch:	
Gep.				EDV-Art.Nr. 05510.050X			
Norm.				05510050W.DWG			
				LORO		Bauvorhaben	
Index	Änderung	Tag	Name				

Diese Zeichnung ist urheberrechtlich geschützt und bleibt unser Eigentum. Sie darf weder ganz noch teilweise ververvielfältigt und nicht an Dritte weitergegeben werden.