


Kontrollschacht
EDV-Art.Nr. 19973.000X

Siebkorb
EDV-Art.Nr. 21009.000X

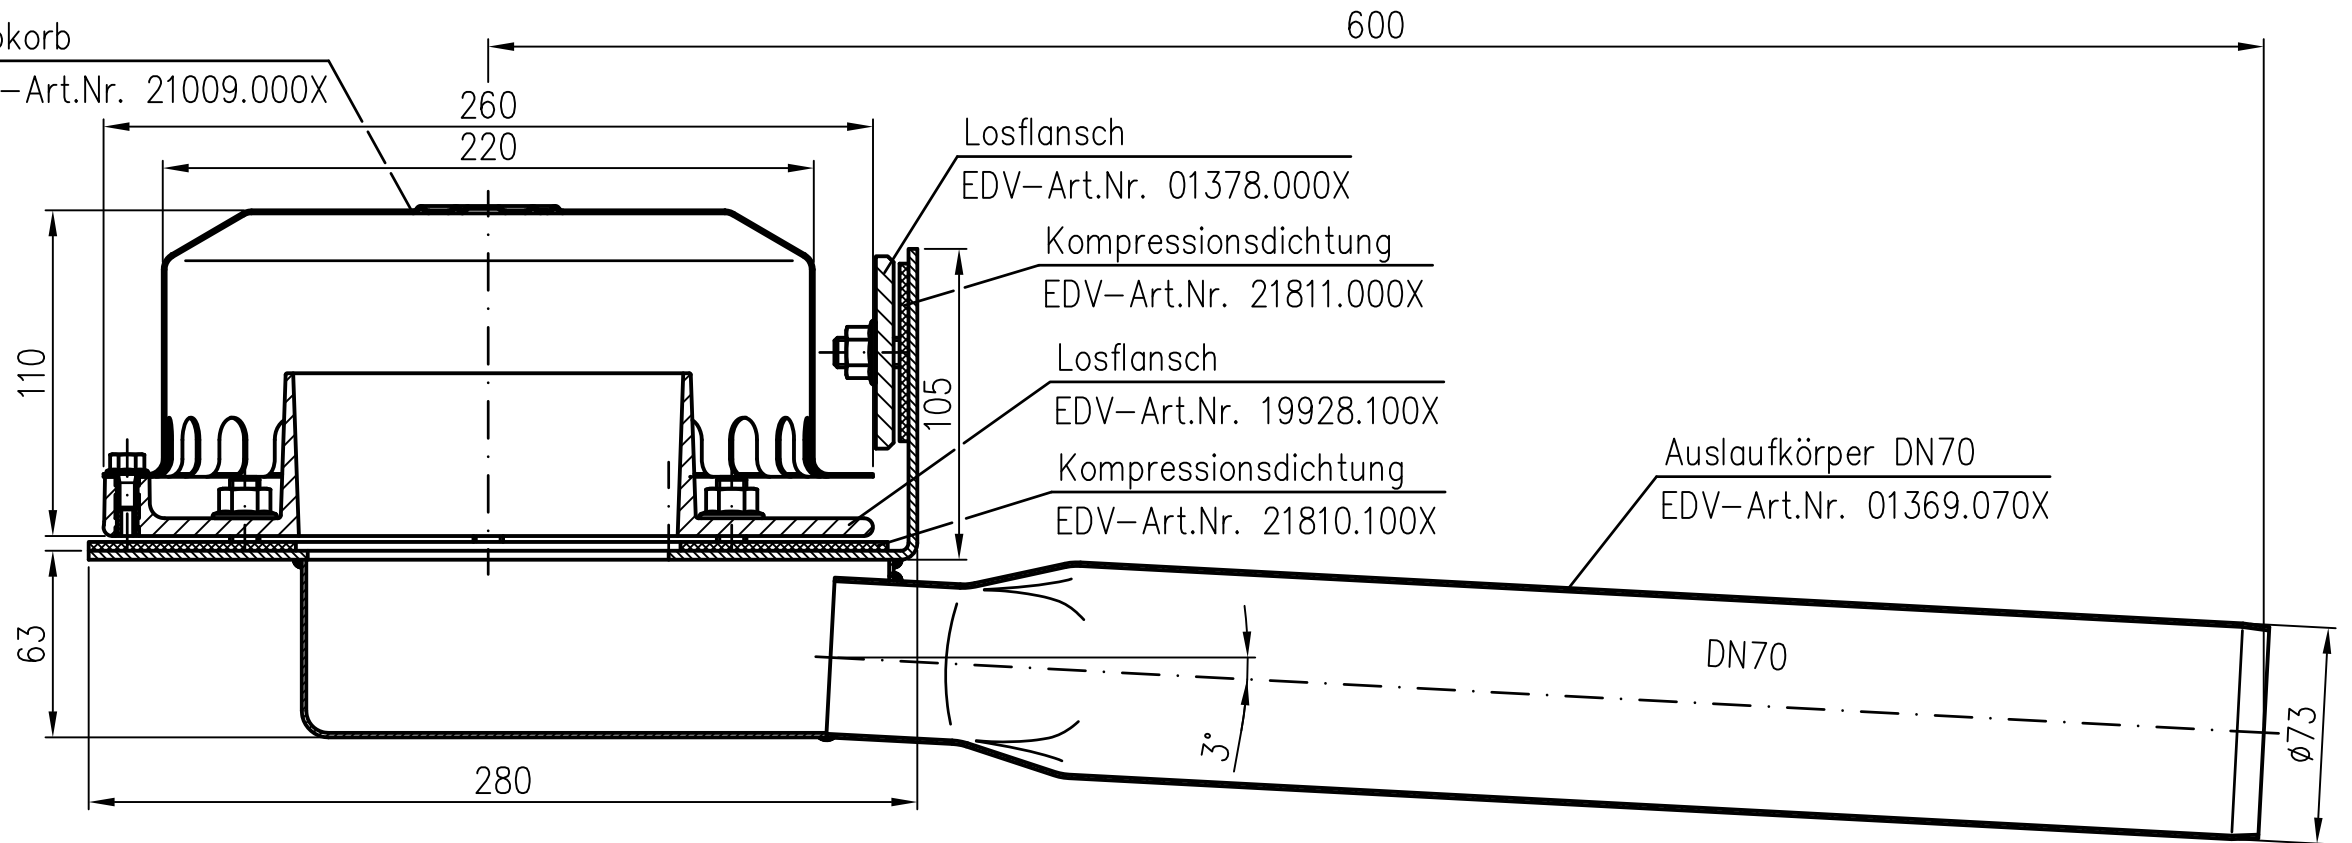

Losflansch
EDV-Art.Nr. 01378.000X
Kompressionsdichtung
EDV-Art.Nr. 21811.000X
Losflansch
EDV-Art.Nr. 19928.100X
Kompressionsdichtung
EDV-Art.Nr. 21810.100X

Auslaufkörper DN70
EDV-Art.Nr. 01369.070X

Erstellt mit AUTOCAD 2004

				Maßstab 1:2,5	Zul. Abw. DIN EN1124-3	Benennung Rainstar Umkehrdach	Zeichnungs Nr. 13635070W
				2013 Tag	Name	als Notentwässerung	Ersatz für:
				Gez. 09.08.	Koeh	DN70 für Folienklemmung	ersetzt durch:
				Gepr.		EDV-Art.Nr. 13635.070X	
				Norm.		13635070W.DWG	
Index	Änderung	Tag	Name	LORO		Bauvorhaben	

Diese Zeichnung ist urheberrechtlich geschützt und bleibt unser Eigentum. Sie darf weder ganz noch teilweise vervielfältigt und nicht an Dritte weitergegeben werden.