Diese Zeichnung ist urheberrechtlich geschützt und bleibt unser Eigentum. Sie darf weder ganz noch teilweise verfielfältigt und nicht an Dritte weitergegeben werden.

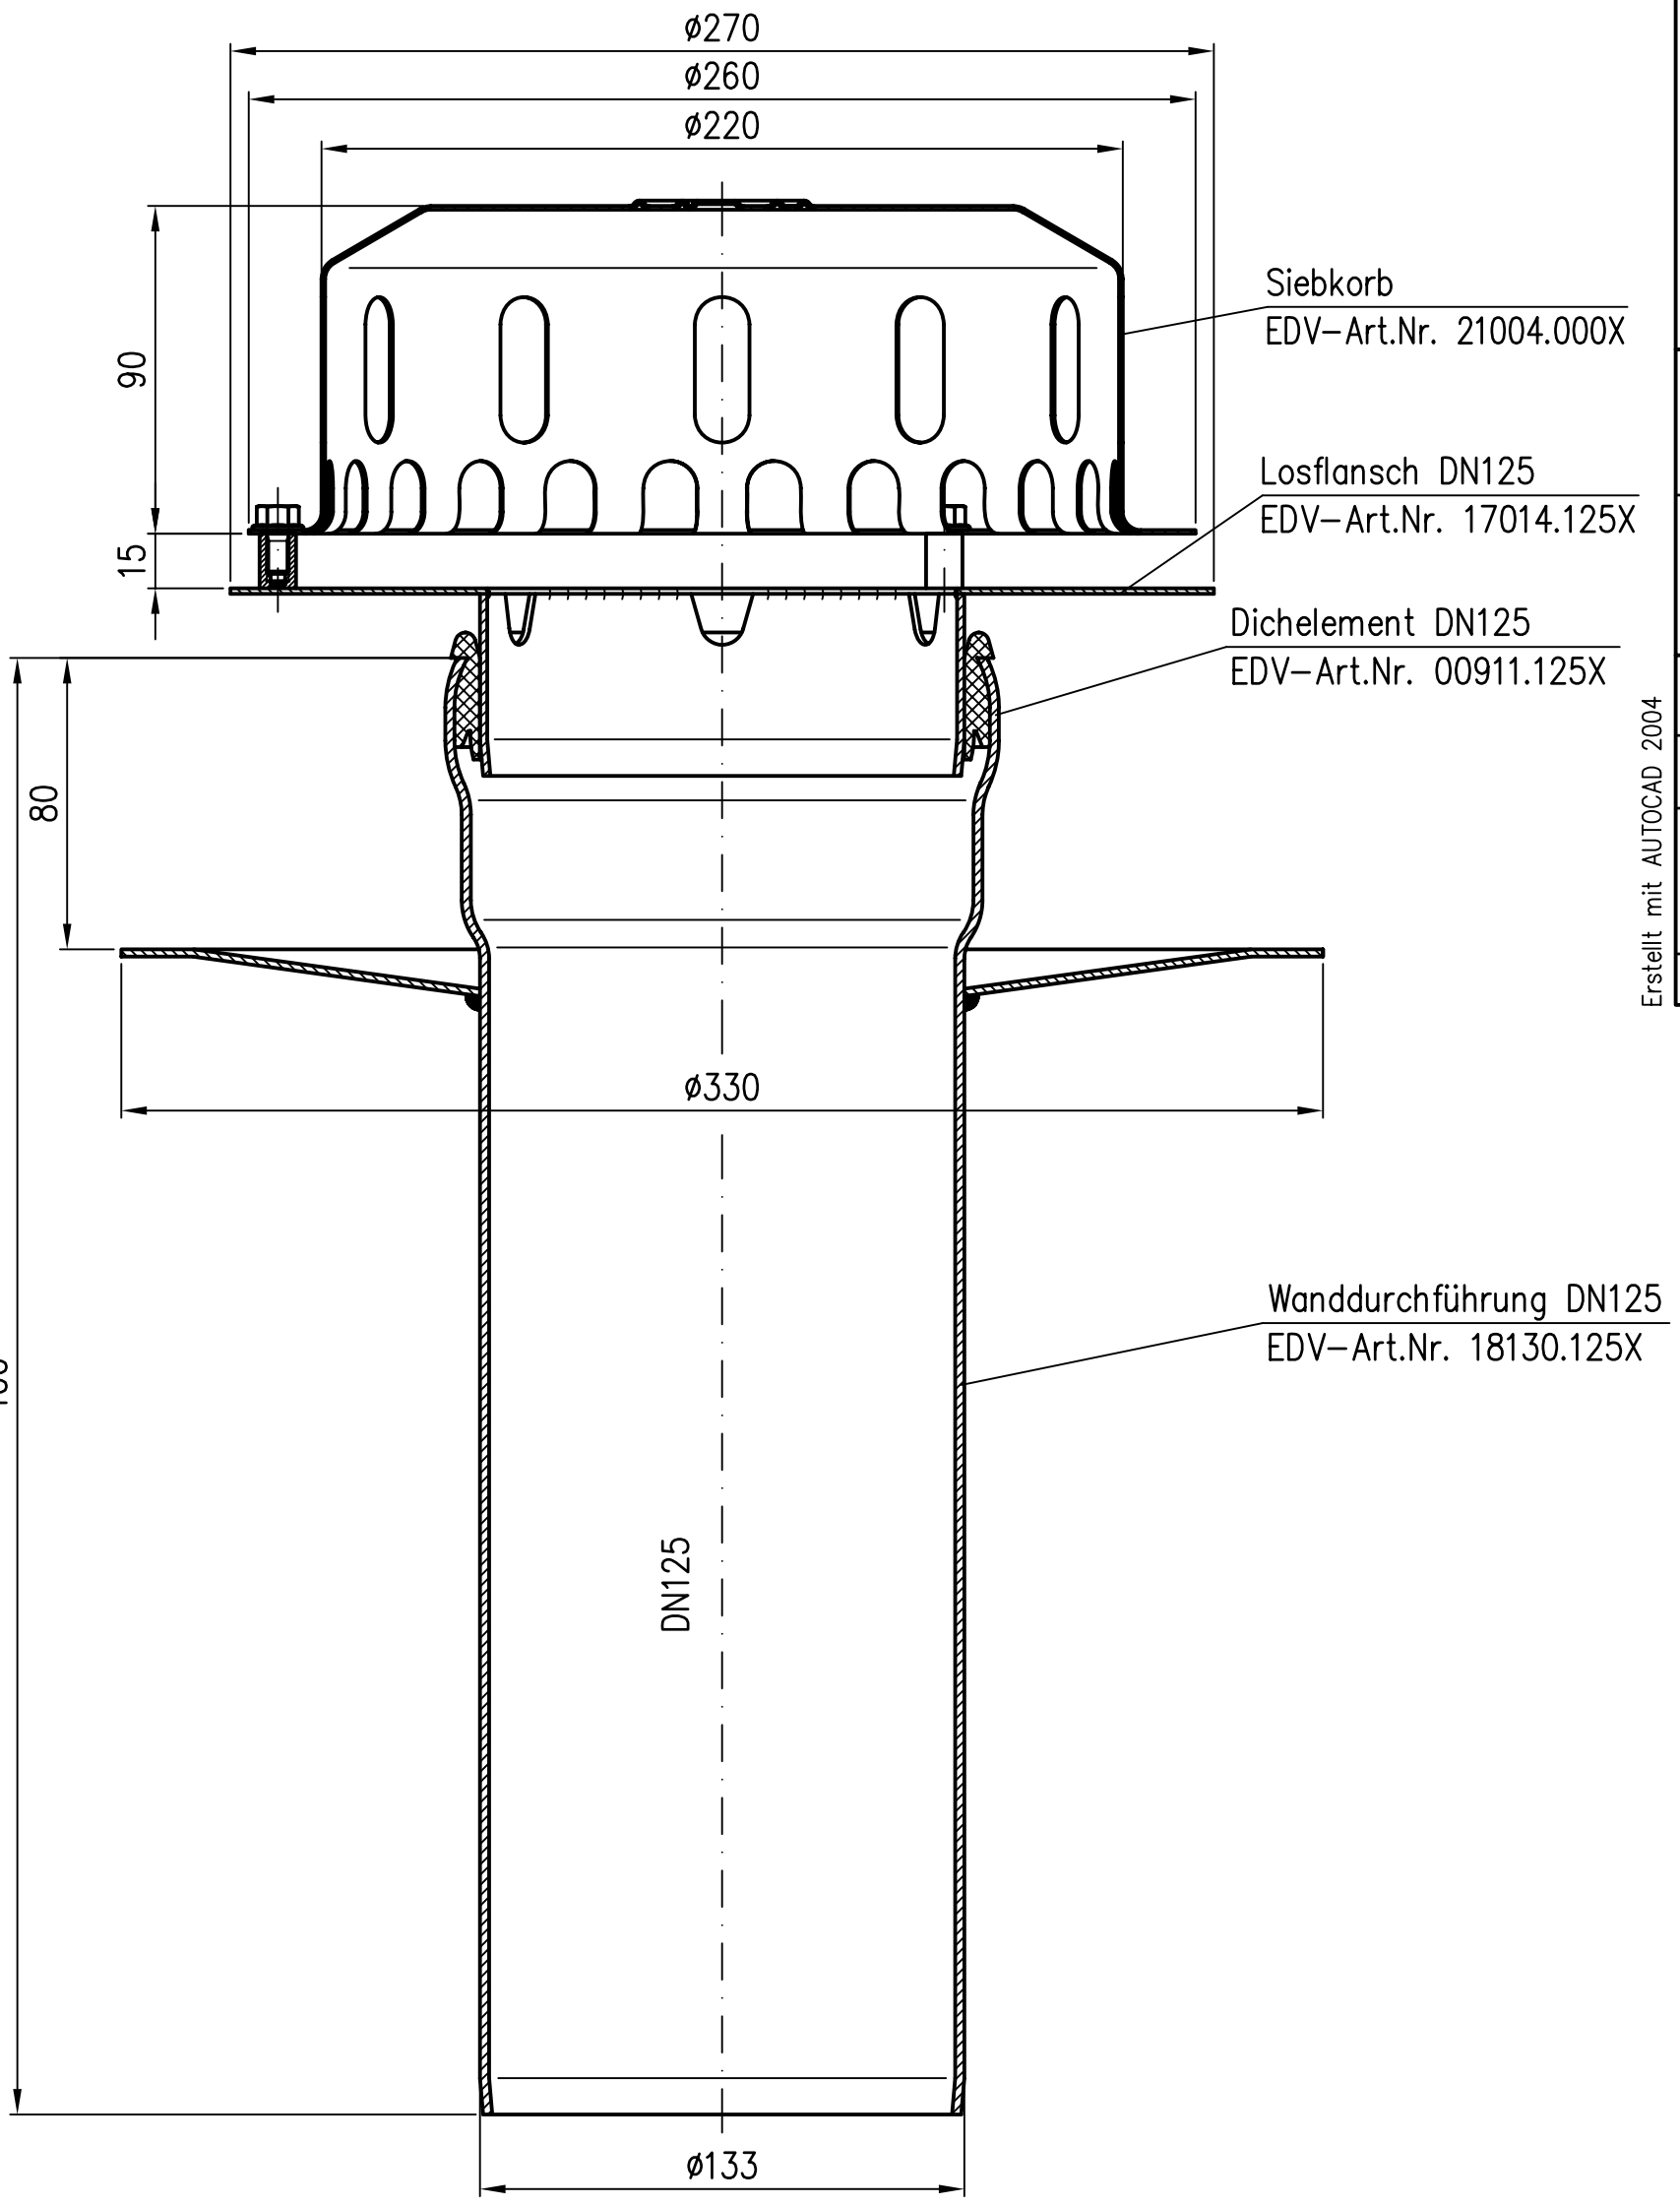

Zeichnungs Nr. 19515125W			
Benennung Hauptentwässerung	Dachdurchführung DN125 Freispiegelströmung EDV–Art.Nr. 19515.125X 19515125XA.DWG	Ersatz für:	ersetzt durch:
Maßstab 1:2	Zul.Abw.	Bauvorhaben	

	Tag	Name
2012	Tag	Name
Gez.	17.08.	Koeh
Gepr.		
Norm.		

LORO

Erstellt mit AUTOCAD 2004

Index	Änderung	Tag	Name